

**LEGENDA - 11. změna**

**ZÁKLADNÍ ČLENĚNÍ ÚZEMÍ**

- ZASTAVĚNÉ ÚZEMÍ
- ZASTAVITELNÁ PLOCHA
- ÚZEMNÍ REZERVA


**změna grafického vyjádření nebo označení v souvislosti s novým stavebním zákonem\***

- PLOCHA PŘESTAVBY
- TRANSFORMAČNÍ PLOCHA
- KORIDOR NAD PLOCHAMI S ROZDÍLNÝM ZP. VYUŽITÍ Z NADŘÁŽENÉ DOKUMENTACE PRO TECHNICKOU INFRASTRUKTURU
- KORIDOR NAD PLOCHAMI S ROZDÍLNÝM ZP. VYUŽITÍ Z NADŘÁŽENÉ DOKUMENTACE PRO DOPRAVNÍ INFRASTRUKTURU
- VYMEZENÝ ÚZEMNÍM PLÁNEM PRO DOPRAVNÍ INFRASTRUKTURU

\*Nedošlo-li ke změně rozsahu vymezení, není toto zobrazeno ve výkresu.

**LEGENDA - informativní část**

- KATASTRÁLNÍ MAPA
- HRANICE KATASTRÁLNÍCH ÚZEMÍ
- HRANICE ŘEŠENÉHO ÚZEMÍ
- ČÁST PLOCHY Z.37, KTERÁ PŘEJDE POD Z.154
- OZNAČENÍ MÍST S AKTUALIZACÍ ZASTAVĚNÉHO ÚZEMÍ (u drobných parcel)
- OZNAČENÍ DÍLČÍCH ZMĚN

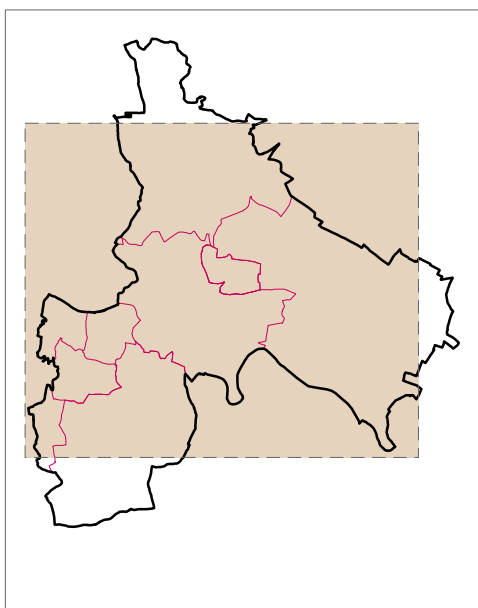

**KADAŇ**  
**11. ZMĚNA ÚZEMNÍHO PLÁNU**

OBJEDNÁVATEL: MĚSTO KADAŇ  
 POKROKATEL: OBRŮPKOVÁ KADAŇ  
 ZPRACOVATEL: ING. ARCH. IVAN KAPLAN - AGORA STUDIO  
 VYHODNĚNÁŘ: DOC. INŽ. FRANK Š. 130 00  
 DOC. ING. ARCH. IVAN KAPLAN  
 ING. KATEŘINA JEJNHOVÁ  
 ING. ARCH. KLARA VACHALOVÁ

**NÁVRH pro společné jednání a veřejné projednání**

OBSAH VÝKRESU:		Č. VÝKRESU:
<b>ZÁKLADNÍ ČLENĚNÍ ÚZEMÍ</b>		<b>1</b>
ZPRACOVATEL:	DOC. ING. ARCH. IVAN KAPLAN ING. KATEŘINA JEJNHOVÁ ING. ARCH. KLARA VACHALOVÁ	PARÉ:
MĚŘÍTKO: 1:10 000	DATAUM: 01/2024	

0210  
0211  
0212  
0213  
0214