

LEGENDA - 11. změna

změna grafického vyjádření nebo označení v souvislosti s novým stavebním zákonem*



□ PŮVODNÍ □

- VA VPS/VPO PRO ASANACI (OZDRAVENÍ) ÚZEMÍ
- VD VPS DOPRAVNÍ INFRASTRUKTURY
- VT VPS/VPO TECHNICKÉ INFRASTRUKTURY VYJÁDŘENÉ LINIOVĚ
- VT VPS TECHNICKÉ INFRASTRUKTURY
- VR VPO PRO ZVYŠOVÁNÍ RETENČNÍ SCHOPNOSTI ÚZEMÍ
- VU VPO PRO ZALOŽENÍ PRVKŮ ÚSES
- VG VPO PRO OCHRANU ARCHEOLOGICKÉHO DĚDICTVÍ
- PO OBČANSKÉ VYBAVENÍ - VEŘEJNÁ INFRASTRUKTURA
- PP VEŘEJNÁ PROSTRANSTVÍ

□ NOVÉ □

- VA ASANACE ÚZEMÍ
- VD VPS DOPRAVNÍ INFRASTRUKTURY
- VT VPS/VPO TECHNICKÉ INFRASTRUKTURY VYJÁDŘENÉ LINIOVĚ
- VT VPS TECHNICKÉ INFRASTRUKTURY
- VN VPS/VPO SLOUŽÍCÍ KE SNIŽOVÁNÍ NEBEZPEČÍ V ÚZEMÍ
- VU VPO PRO VYTVÁŘENÍ PRVKŮ ÚSES
- VH VPO K ROZVOJI ANEBU OCHRANĚ PŘÍRODNÍHO, KULTURNÍHO A ARCHEOLOGICKÉHO DĚDICTVÍ
- VO VPS OBČANSKÉHO VYBAVENÍ
- VP VPS VEŘEJNÉHO PROSTRANSTVÍ

*Nedošlo-li ke změně rozsahu vymezení, není zobrazeno ve výkrese.

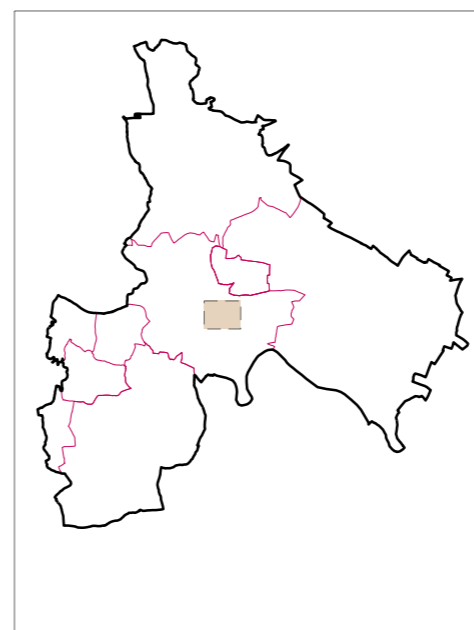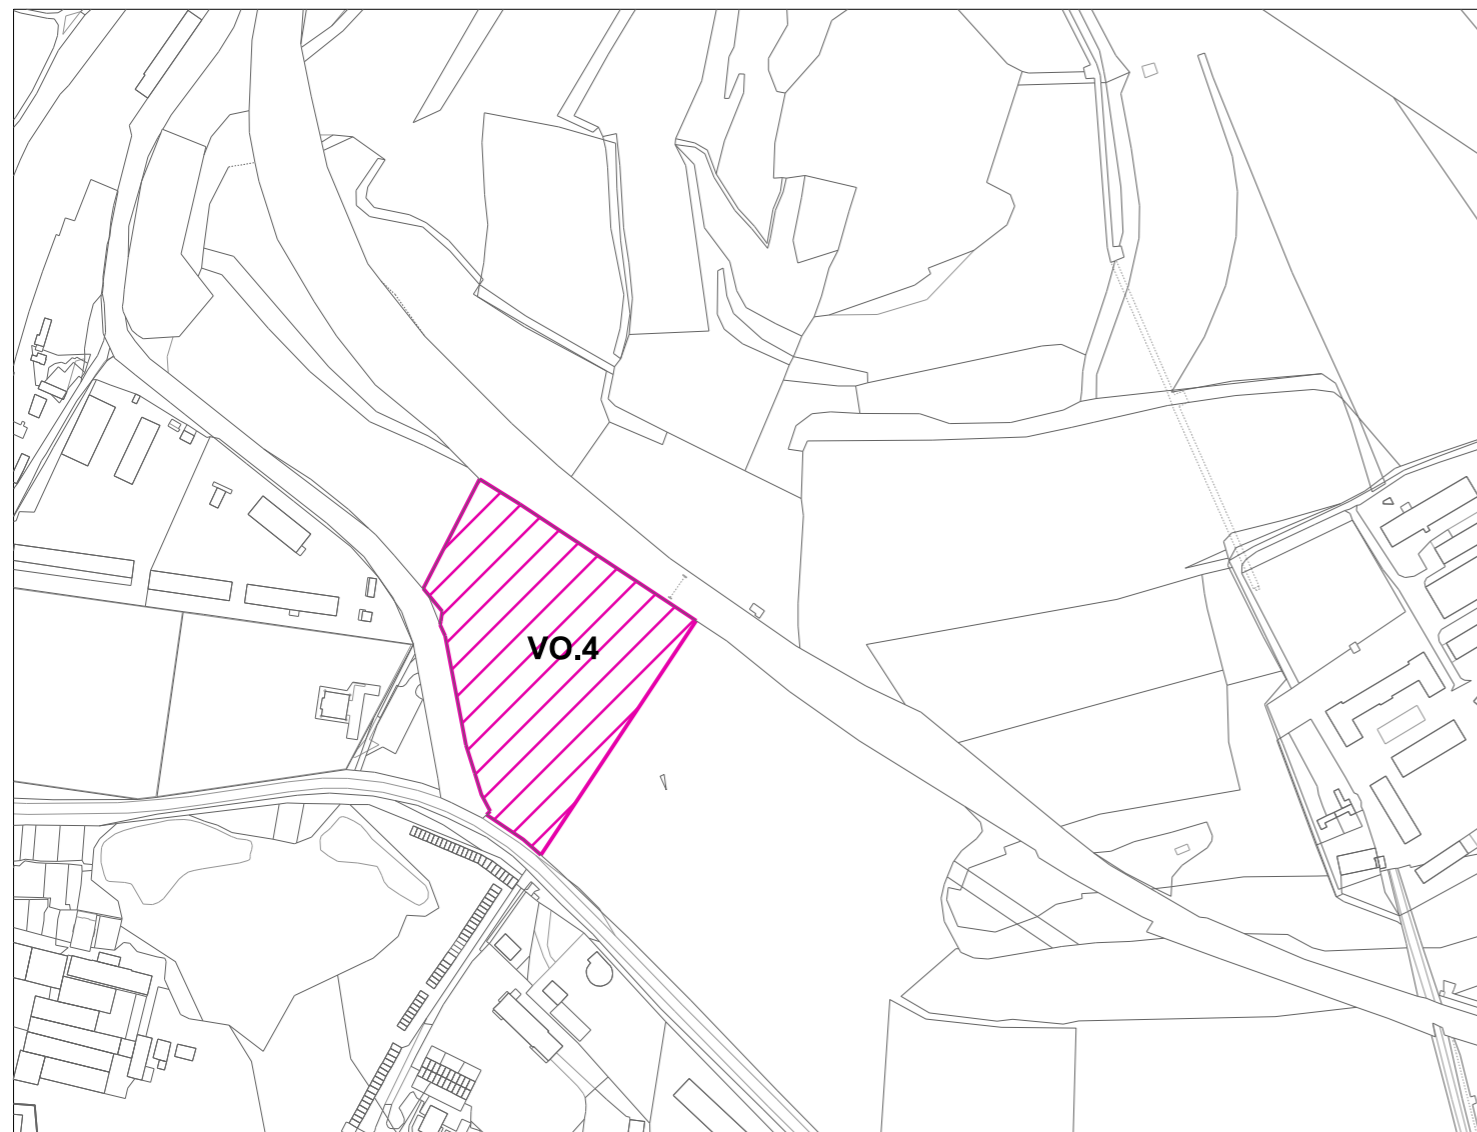

Záznam o účinnosti



KADAŇ

11. ZMĚNA ÚZEMNÍHO PLÁNU

OBJEDNAVATEL : MĚSTO KADAŇ
 POŘIZOVATEL : ORRÚPPP MŮ KADAŇ
 ZPRACOVATEL : ING. ARCH. IVAN KAPLAN - AGORA STUDIO
 VINOHRADSKÁ 156, PRAHA 3, 130 00
 AUTORSKÝ TÝM: DOC. ING. ARCH. IVAN KAPLAN
 ING. KATEŘINA JELÍNKOVÁ
 ING. ARCH. KLÁRA VÁCHALOVÁ



NÁVRH pro společné jednání a veřejné projednání

OBSAH VÝKRESU :		Č. VÝKRESU :
VÝKRES VEŘEJNĚ PROSPĚŠNÝCH STAVEB, OPATŘENÍ A ASANACÍ		3
ZPRACOVALI :	DOC. ING. ARCH. IVAN KAPLAN ING. KATEŘINA JELÍNKOVÁ ING. ARCH. KLÁRA VÁCHALOVÁ	PARÉ :
MĚŘÍTKO :	1 : 5 000	DATUM : III/2026
100 m		300 m