









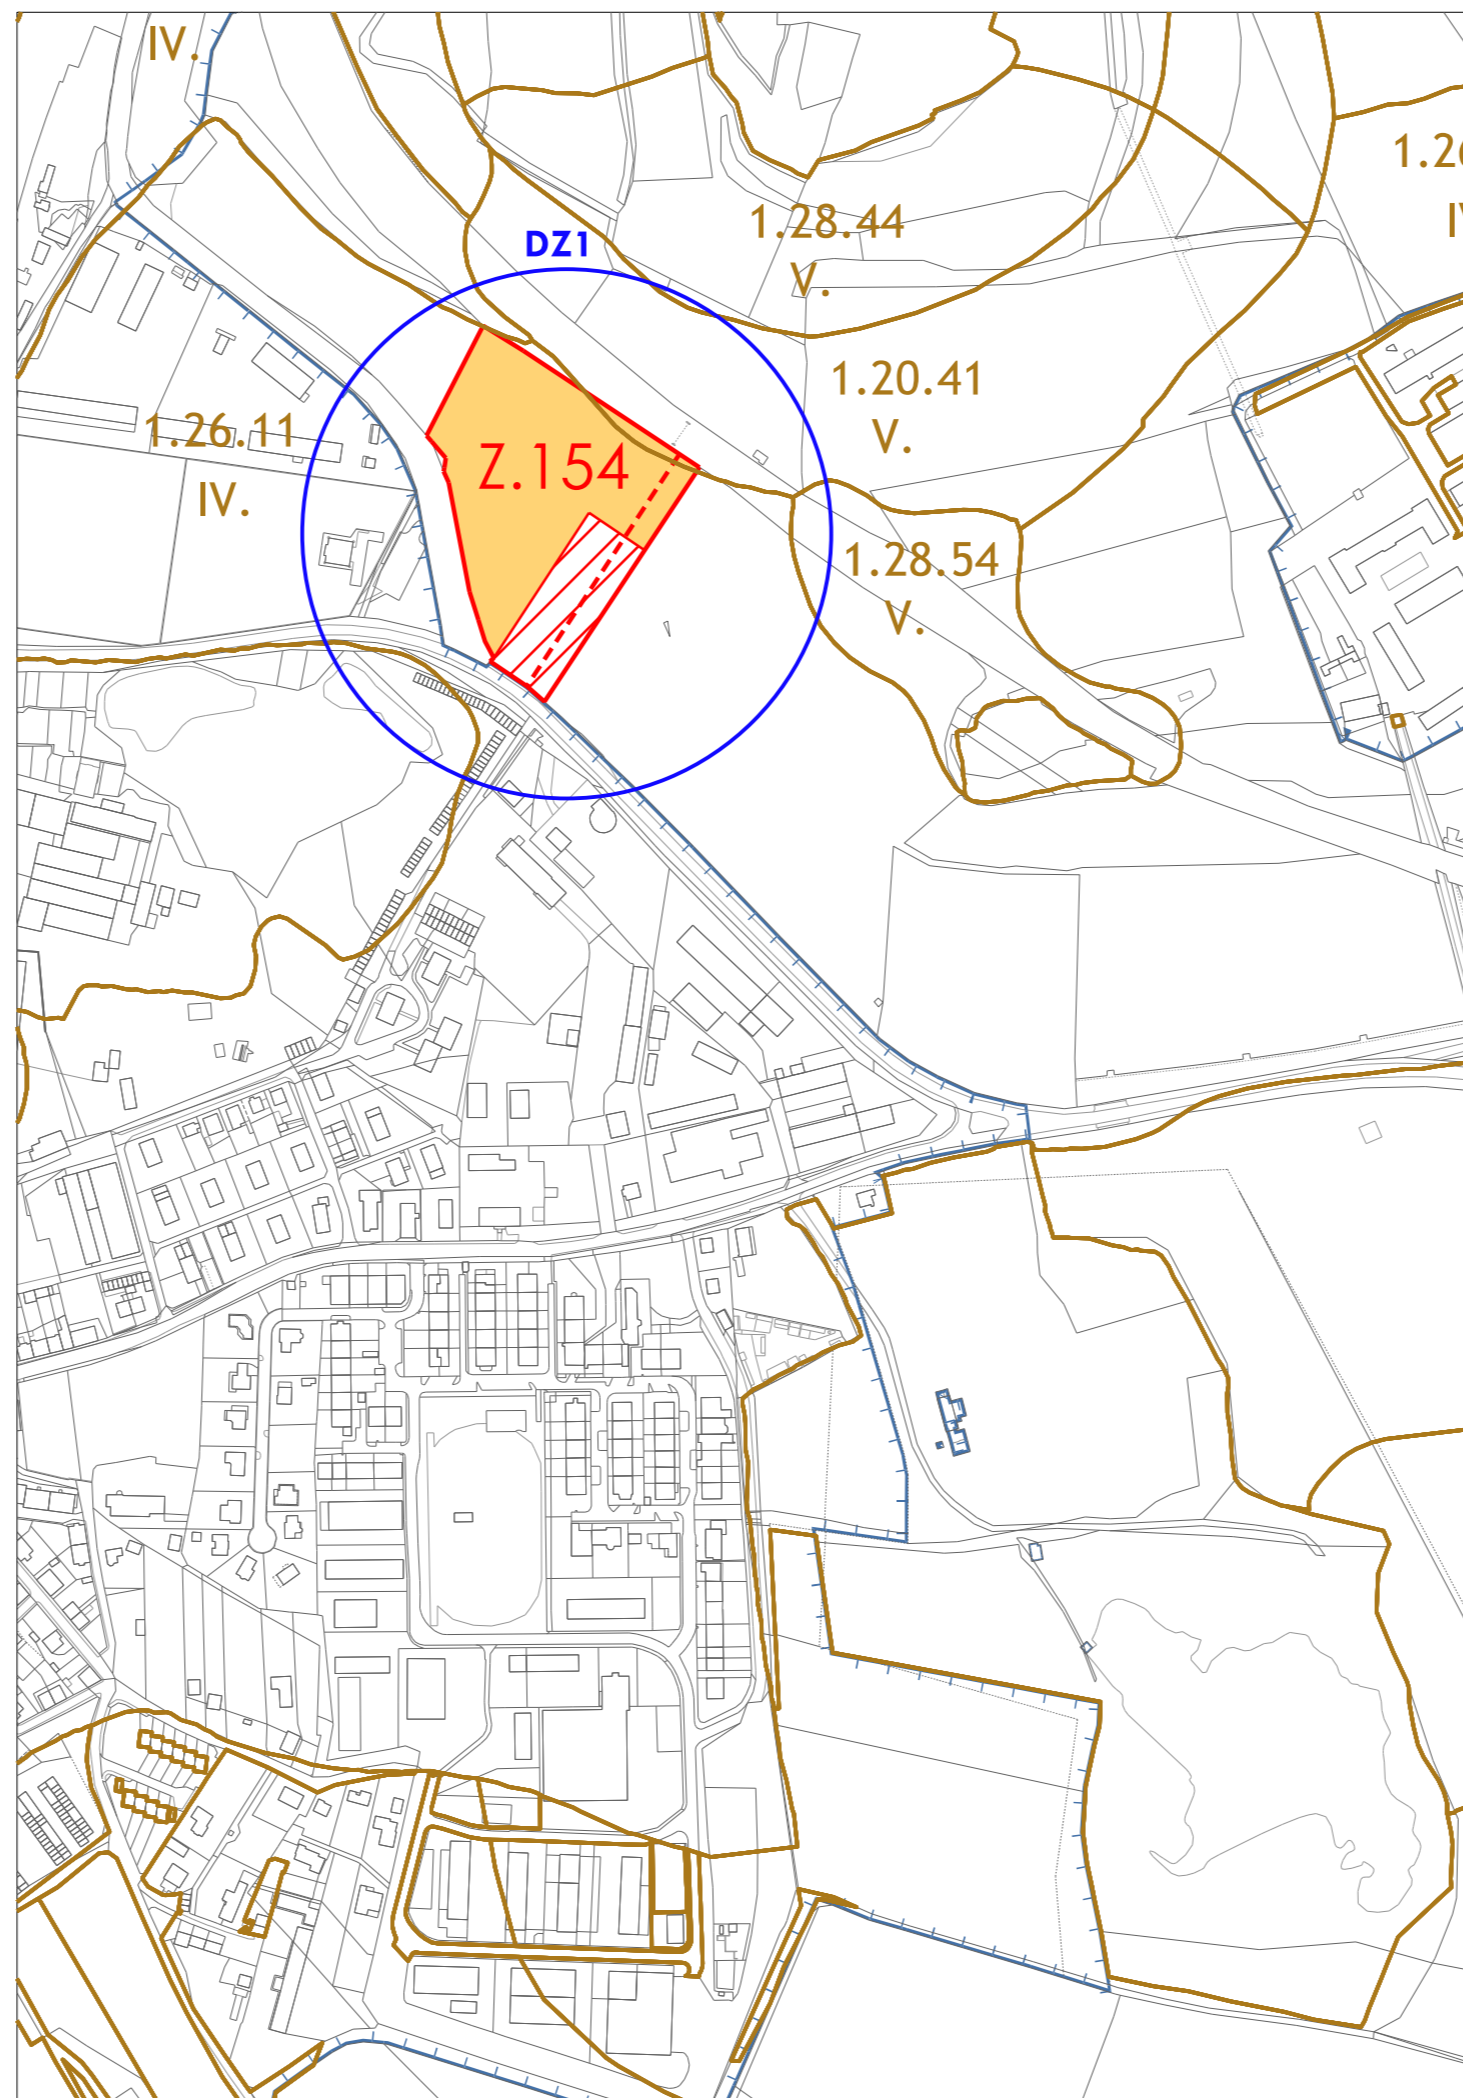
LEGENDA - změna č.11

ZÁBORY ZPF A PUPFL

-  IDENTIFIKACE ZÁBORU - ZASTAVITELNÁ PLOCHA
-  ROZHRANÍ MEZI PLOCHAMI S ROZD. ZP. VYUŽITÍ
-  ZPŮSOB VYUŽITÍ POZEMKŮ URČENÝCH K ZÁBORU - TRVALÝ TRÁVNÍ POROST
-  ZPŮSOB VYUŽITÍ POZEMKŮ URČENÝCH K ZÁBORU - ORNÁ PŮDA
-  HRANICE A KÓD BPEJ, TRŘ. OCHRANY ZPF

LEGENDA - informativní část

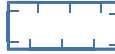-  KATASTRÁLNÍ MAPA
-  ZASTAVĚNÉ ÚZEMÍ
-  ROZSAH PLOCH Z PLATNÉHO ÚP, KTERÉ JIŽ BYLY PŘEDMĚTEM ZÁBORŮ V PLATNÉM ÚP (pro ně není zábor bilancován)




Záznam o účinnosti

Agora
STUDIO


KADAŇ

11. ZMĚNA ÚZEMNÍHO PLÁNU

OBJEDNAVATEL : MĚSTO KADAŇ
 POŘIZOVATEL : MÚ KADAŇ - odbor RR, ÚP a PP
 ZPRACOVATEL : ING. ARCH. IVAN KAPLAN - AGORA STUDIO
 VINOHRADSKÁ 156, PRAHA 3, 130 00
 AUTORSKÝ TÝM : DOC. ING. ARCH. IVAN KAPLAN
 ING. KATEŘINA JELÍNKOVÁ

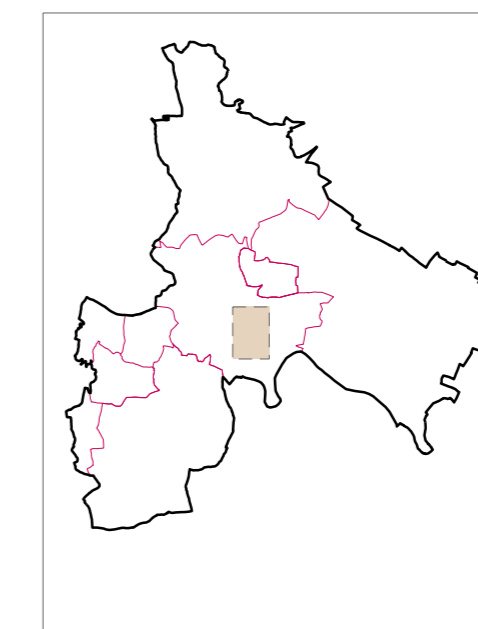

ODŮVODNĚNÍ

OBSAH VÝKRESU :		Č. VÝKRESU :
VÝKRES PŘEDPOKLÁDANÝCH ZÁBORŮ PŮDNÍHO FONDŮ		3
ZPRACOVALI :	DOC. ING. ARCH. IVAN KAPLAN ING. KATEŘINA JELÍNKOVÁ	SEVER : 
MĚŘÍTKO : 1 : 5 000	DATUM : III/2026	PARÉ :
100 m	300 m	