

# LEGENDA INFORMATIVNÍ viz Z4 Koordinační výkres 1a

## LEGENDA

### MAPOVÝ PODKLAD

KATASTRÁLNÍ MAPA

### HRANICE

HRANICE ŘEŠENÉHO ÚZEMÍ  
 HRANICE KATASTRÁLNÍHO ÚZEMÍ  
 ZASTAVĚNÉ ÚZEMÍ K 11/2016  
 "ZASTAVITELNÉ ÚZEMÍ" - zastavitelné plochy vně zastavěného území

STAV NÁVRH

### DOPRAVA

ČERPACÍ STANICE  
 PROPOJENÍ SILNICE II/224 A III/1981 DLE STUDIE ŘSD  
 SILNICE II. TŘÍDY VČ. OP - RUŠENÉ  
 MÍSTNÍ A ÚČELOVÉ KOMUNIKACE - RUŠENÉ  
 MÍSTNÍ A ÚČELOVÉ KOMUNIKACE

### ÚSES A OCHRANA PŘÍRODY

NADREGIONÁLNÍ BIODIVERZITNÍ KORIDOR NEFUNKČNÍ  
 NADREGIONÁLNÍ BIODIVERZITNÍ KORIDOR NEFUNKČNÍ - RUŠENÝ

### ENERGETIKA

**ELEKTRICKÁ ENERGIE**  
 KORIDOR TECHNICKÉ INFRASTRUKTURY

STAV NÁVRH REZERVA

### PLOCHY

**PLOCHY BYDLENÍ**  
**BV** BYDLENÍ V RODINNÝCH DOMECH - VENKOVSKÉ

**PLOCHY REKREACE**  
**RI** REKREACE - PLOCHY STAVEB PRO RODINNOU REKREACI  
**RZ** REKREACE - ZAHŘÁDKOVÉ OSADY

**PLOCHY OBČANSKÉHO VYBAVENÍ**  
**OM** OBČANSKÉ VYBAVENÍ - KOMERČNÍ ZAŘÍZENÍ MALÁ A STŘEDNÍ

**PLOCHY DOPRAVNÍ INFRASTRUKTURY**  
**DS** DOPRAVNÍ INFRASTRUKTURA - SILNIČNÍ  
 NESPECIFIKOVANÉ MÍSTNÍ A ÚČELOVÉ KOMUNIKACE



**PLOCHY VÝROBY A SKLADOVÁNÍ**  
**VT** VÝROBA A SKLADOVÁNÍ - TĚŽKÝ PRŮMYSL A ENERGETIKA  
**VL** VÝROBA A SKLADOVÁNÍ - LEHKÝ PRŮMYSL  
**VZ** VÝROBA A SKLADOVÁNÍ - ZEMĚDĚLSKÁ VÝROBA

**PLOCHY ZEMĚDĚLSKÉ**  
**NZ** PLOCHY ZEMĚDĚLSKÉ - TRVALÝ TRÁVNÍ POROST

### OSTATNÍ

**VL\*** PLOCHA UMOŽŇUJÍCÍ NAKLÁDÁNÍ S ODPADY DLE REGULACI  
 ROZHLEDNA

CELÉ SPRÁVNÍ ÚZEMÍ JE SITUOVÁNO V OCHR. PÁSMECH LETECKÝCH ZABEZPEČOVACÍCH ZAŘÍZENÍCH

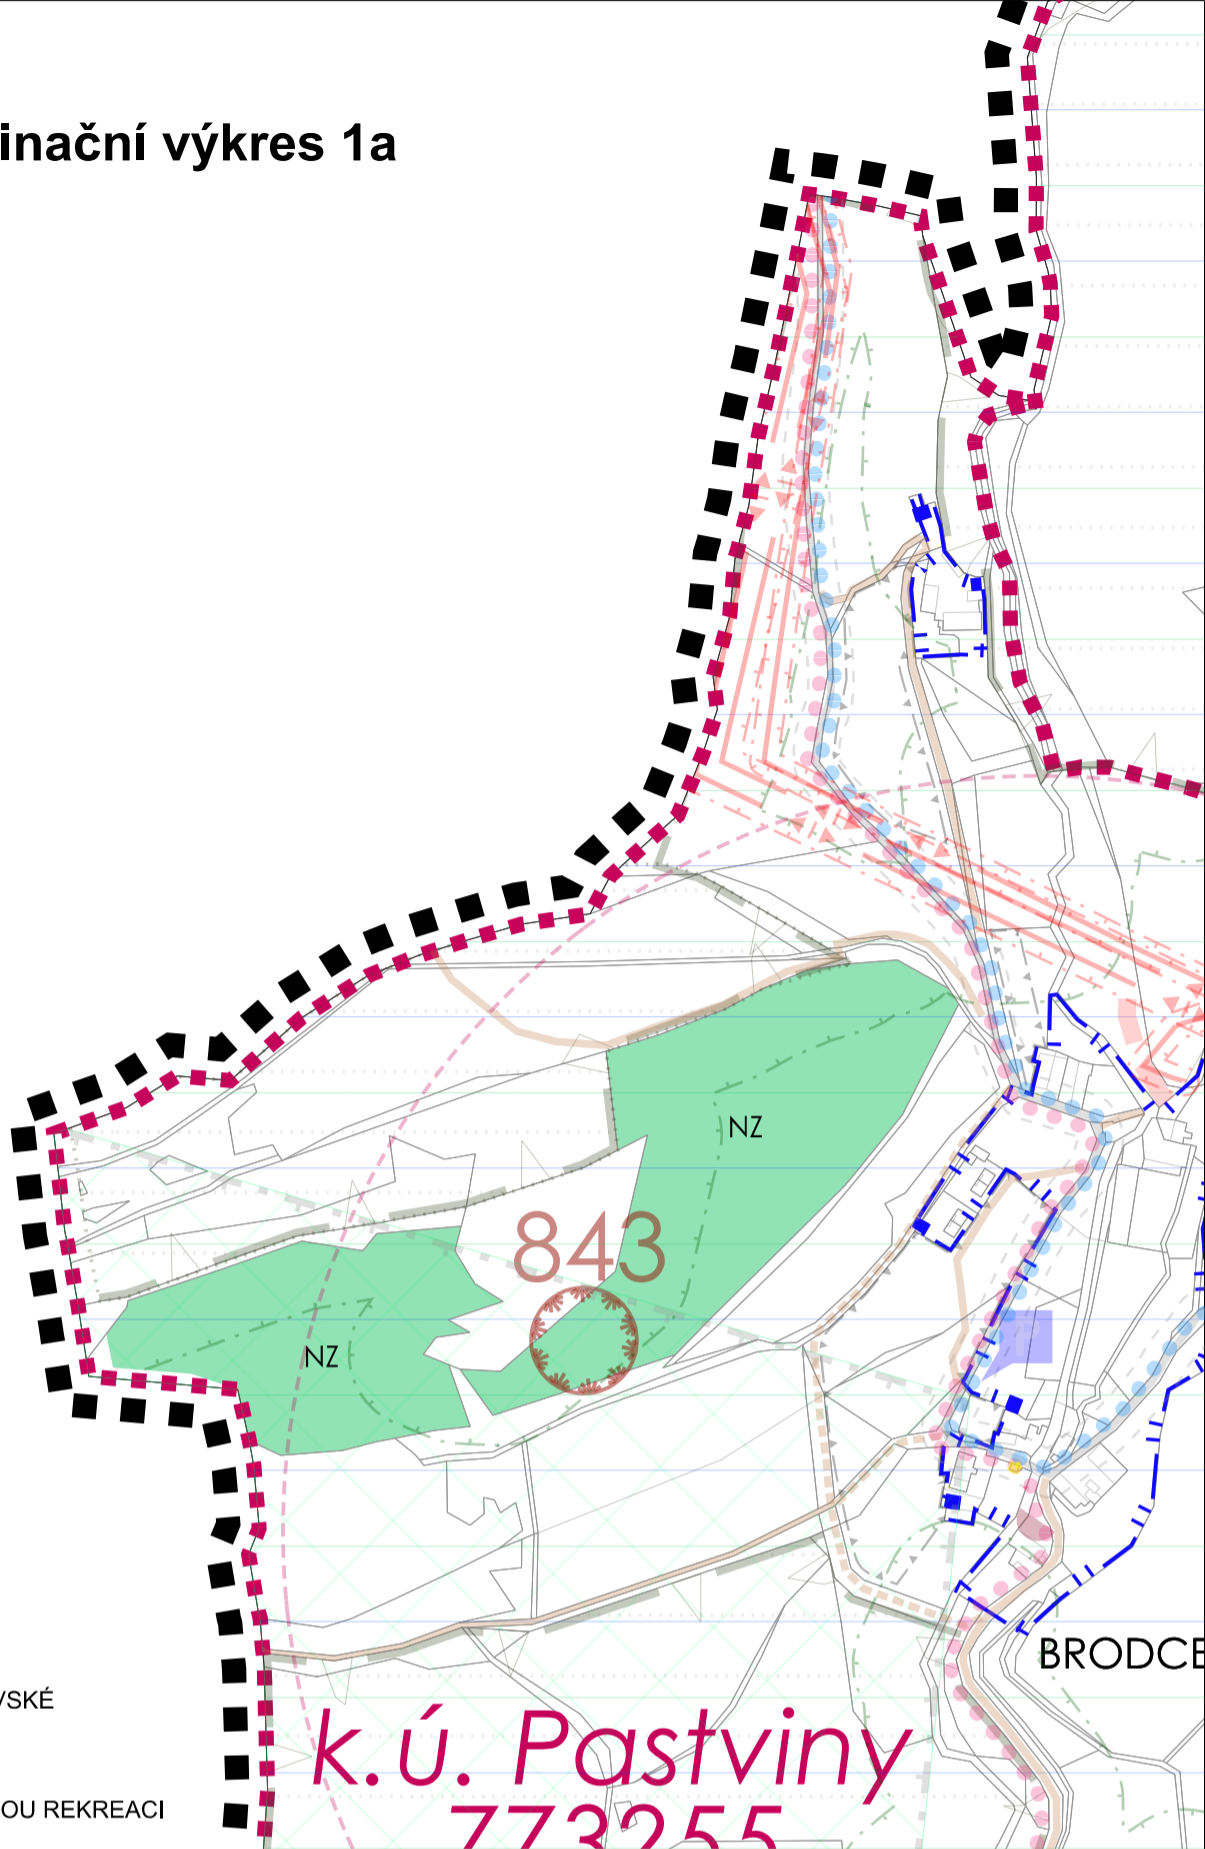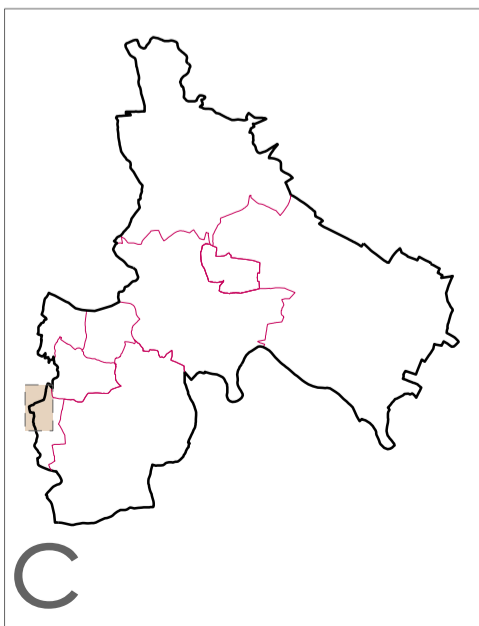

**Agora**  
STUDIO

# KADAŇ

## 4. ZMĚNA ÚZEMNÍHO PLÁNU

OBJEDNAVATEL : MĚSTO KADAŇ  
 POŘIZOVATEL : ORRÚPPP MÚ KADAŇ  
 ZPRACOVATEL : ING. ARCH. IVAN KAPLAN - AGORA STUDIO  
 VINOHRADSKÁ 156, PRAHA 3, 130 00  
 AUTORSKÝ TÝM : DOC. ING. ARCH. IVAN KAPLAN  
 ING. KATEŘINA JELÍNKOVÁ  
 ING. ARCH. KLÁRA VÁCHALOVÁ



### ODŮVODNĚNÍ

OBSAH VÝKRESU : <b>KOORDINAČNÍ VÝKRES</b>		Č. VÝKRESU : <b>1 c</b>
ZPRACOVALI :	DOC. ING. ARCH. IVAN KAPLAN ING. KATEŘINA JELÍNKOVÁ ING. ARCH. KLÁRA VÁCHALOVÁ	SEVER : 
MĚŘÍTKO : <b>1 : 5 000</b>	DATUM : <b>XI/2017</b>	PARÉ :
100 m		300 m