


Záznam o účinnosti	
Správní orgán, který změnu územního plánu vydal	Zastupitelstvo města Kadaně
Datum nabytí účinnosti změny územního plánu	
Jméno, příjmení, funkce podpis oprávněné osoby pořizovatele	Ing. Lenka Kášová vedoucí odboru regionálního rozvoje MěÚ v Kadaně
Otisk úředního razítka	

LEGENDA - 7. změna

- STAV NÁVRH REZERVA
- ZÁKLADNÍ ČLENĚNÍ ÚZEMÍ**
- ZASTAVĚNÉ ÚZEMÍ VYMEZENÉ K 10/2021 (zobrazeny pouze změny)
 - ZASTAVITELNÉ PLOCHY
- HRANICE**
- "ZASTAVITELNÉ ÚZEMÍ" - zastavitelné plochy vně zastavěného území

LEGENDA - informativní část

- KATASTRÁLNÍ MAPA
- HRANICE ŘEŠENÉHO ÚZEMÍ
- HRANICE KATASTRÁLNÍHO ÚZEMÍ
- ZASTAVĚNÉ ÚZEMÍ VYMEZENÉ V PLATNÉM PLÁNU (=úplné znění po Z6)

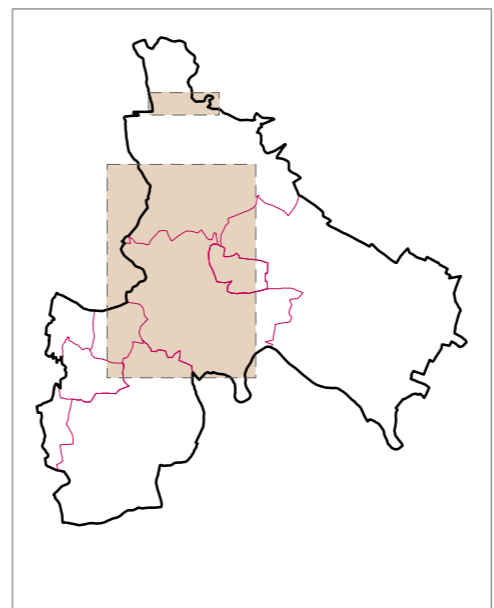

KADAŇ

7. ZMĚNA ÚZEMNÍHO PLÁNU

OBJEDNATEL : MĚSTO KADAŇ
 PORÍZOVATEL : ORRÚPPP MŮ KADAŇ
 ZPRACOVATEL : ING. ARCH. IVAN KAPLAN - AGORA STUDIO
 VINOHRADSKÁ 156, PRAHA 3, 130 00
 AUTORSKÝ TÝM : DOC. ING. ARCH. IVAN KAPLAN
 ING. KATEŘINA JELÍNKOVÁ
 ING. ARCH. KLÁRA VÁCHALOVÁ



NÁVRH pro vydání		
OBSAH VÝKRESU :	ZÁKLADNÍ ČLENĚNÍ ÚZEMÍ	Č. VÝKRESU : 1
ZPRACOVALI :	DOC. ING. ARCH. IVAN KAPLAN ING. KATEŘINA JELÍNKOVÁ ING. ARCH. KLÁRA VÁCHALOVÁ	PARÉ :
MĚŘÍTKO : 1 : 10 000	DATUM : VII/2022	
100 m	300 m	