

LEGENDA - 7. změna

STAV NÁVRH



ÚSES A OCHRANA PŘÍRODY

- VINICE (aktualizované prvky)
- VINICE - RUŠENÉ (viniční trať již není uvedena v příloze vyhlášky č.254/2010 Sb.)

LEGENDA - informativní část

- KATASTRÁLNÍ MAPA
- HRANICE ŘEŠENÉHO ÚZEMÍ
- HRANICE KATASTRÁLNÍHO ÚZEMÍ

Vzhledem k obsahu výkresu je voleno měřítko M 1:10 000.
V úplném znění po vydání změny bude zachováno M 1:5 000.

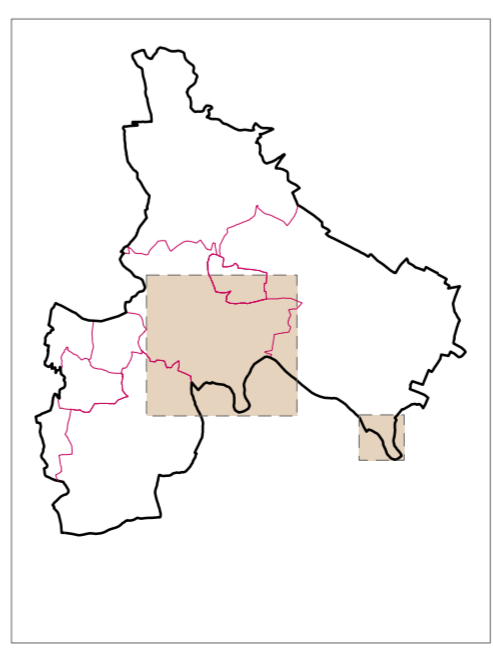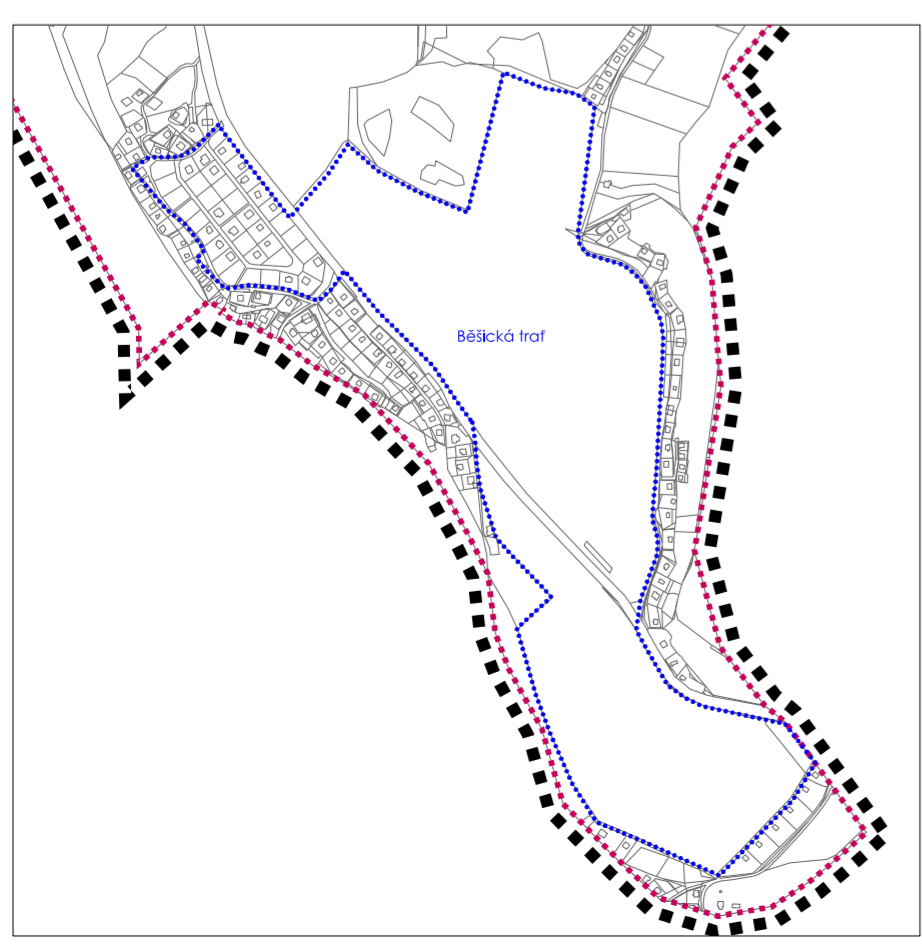

Záznam o účinnosti	
Správní orgán, který změnu územního plánu vydal	Zastupitelstvo města Kadaně
Datum nabytí účinnosti změny územního plánu	
Jméno, příjmení, funkce podpis oprávněné osoby pořizovatele	Ing. Lenka Kášová vedoucí odboru regionálního rozvoje MěÚ v Kadaní
Otisk úředního razítka	



KADAŇ

7. ZMĚNA ÚZEMNÍHO PLÁNU

OBJEDNAVATEL : MĚSTO KADAŇ
 POŘIZOVATEL : ORRÚPPP MÚ KADAŇ
 ZPRACOVATEL : ING. ARCH. IVAN KAPLAN - AGORA STUDIO
 VINOHRADSKÁ 156, PRAHA 3, 130 00
 AUTORSKÝ TÝM : DOC. ING. ARCH. IVAN KAPLAN
 ING. KATEŘINA JELÍNKOVÁ
 ING. ARCH. KLÁRA VÁCHALOVÁ

NÁVRH pro vydání		
OBSAH VÝKRESU :	KONCEPCE USPOŘÁDÁNÍ KRAJINY	Č. VÝKRESU : 7
ZPRACOVALI :	DOC. ING. ARCH. IVAN KAPLAN ING. KATEŘINA JELÍNKOVÁ ING. ARCH. KLÁRA VÁCHALOVÁ	PARÉ :
MĚŘÍTKO : 1 : 10 000	DATUM : VII/2022	
100 m	300 m	