

výřez Kadaňská Jeseň

Záznam o účinnosti	
Správní orgán, který změnu územního plánu vydal	Zastupitelstvo města Kadaň
Datum nabytí účinnosti změny územního plánu	
Jméno, příjmení, funkce podpis oprávněné osoby pořizovatele	Ing. Lenka Kášová vedoucí odboru regionálního rozvoje, územního plánování a památkové péče MěÚ v Kadaňi
Otisk úředního razítka	

LEGENDA - 9. změna

STAV NÁVRH REZERVA

ZÁKLADNÍ ČLENĚNÍ ÚZEMÍ


- ZASTAVĚNÉ ÚZEMÍ VYMEZENÉ K 10/2021 (zobrazeny pouze změny)
- ZASTAVITELNÉ PLOCHY

HRANICE

- "ZASTAVITELNÉ ÚZEMÍ" - zastavitelné plochy vně zastavěného území

LEGENDA - informativní část

- KATASTRÁLNÍ MAPA
- HRANICE ŘEŠENÉHO ÚZEMÍ
- HRANICE KATASTRÁLNÍHO ÚZEMÍ
- ZASTAVĚNÉ ÚZEMÍ VYMEZENÉ V PLATNÉM PLÁNU (=úplné znění po Z6)

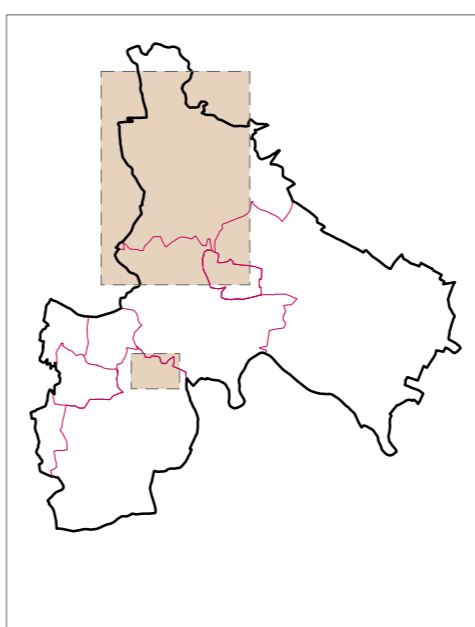

KADAŇ

9. ZMĚNA ÚZEMNÍHO PLÁNU

OBJEDNAVATEL : MĚSTO KADAŇ
 PORÍZOVATEL : ORRÚPPP MÚ KADAŇ
 ZPRACOVATEL : ING. ARCH. IVAN KAPLAN - AGORA STUDIO
 VINOHRADSKÁ 156, PRAHA 3, 130 00
 AUTORSKÝ TÝM : DOC. ING. ARCH. IVAN KAPLAN
 ING. KATEŘINA JELÍNKOVÁ
 ING. ARCH. KLÁRA VÁCHALOVÁ



KONEČNÉ ZNĚNÍ	
OBSAH VÝKRESU : ZÁKLADNÍ ČLENĚNÍ ÚZEMÍ	Č. VÝKRESU : 1
ZPRACOVALI : DOC. ING. ARCH. IVAN KAPLAN ING. KATEŘINA JELÍNKOVÁ ING. ARCH. KLÁRA VÁCHALOVÁ	PARÉ :
MĚŘÍTKO : 1 : 10 000 100 m	DATUM : XI/2022 300 m