

Ve výkrese č.4 se upravuje rozvržení legendy následovně:

Jevy jsou rozděleny na "informativní část" (není předmětem výroku, aktualizuje se v úplném znění) a "výrokovou část" - jevy navrhované nebo stanovené územním plánem (aktualizuje se změnou ÚP).

Zobrazení legendy v novém rozložení viz níže.

LEGENDA

navrhované prvky

	VODOVOD - PŘÍVADĚČ PITNÉ VODY
	VODOVODNÍ SÍŤ
	PŘÍVADĚČ TECHNOLOGICKÉ VODY
	TECHNOLOGICKÝ OBJEKT ZÁSOBOVÁNÍ VODOU
	TECHNOLOGICKÝ OBJEKT ZÁSOBOVÁNÍ VODOU - ČERPACÍ STANICE
	KANALIZACE SPLAŠKOVÁ GRAVITAČNÍ
	KANALIZACE SPLAŠKOVÁ - VÝTLAK
	KANALIZACE DEŠŤOVÁ
	ČOV
	Č.S.
	TUHÉ ODPADY - STANOVISTÉ TŘÍDĚNÉHO ODPADU
	SBĚRNÝ DVŮR
	DÁLKOVÝ PÁSOVÝ DOPRAVNÍK

LEGENDA - informativní část

HMOTOVÉ SYSTÉMY

ZÁSOBOVÁNÍ VODOU

	VODOVOD - PŘÍVADĚČ PITNÉ VODY
	VODOVODNÍ SÍŤ
	PŘÍVADĚČ TECHNOLOGICKÉ VODY
	TECHNOLOGICKÝ OBJEKT ZÁSOBOVÁNÍ VODOU - VODOJEM VČ. OCHRANNÉHO PÁSMU
	TECHNOLOGICKÝ OBJEKT ZÁSOBOVÁNÍ VODOU - ČERPACÍ STANICE
	VODNÍ ZDROJ A JEHO OCHRANNÉ PÁSMO

KANALIZACE

	KANALIZACE SPLAŠKOVÁ GRAVITAČNÍ
	KANALIZACE DEŠŤOVÁ
	ČOV
	Č.S.

KOMUNÁLNÍ ODPADY

	SKLÁDKA TKO
--	-------------

OSTATNÍ


	DÁLKOVÝ PÁSOVÝ DOPRAVNÍK
	VODNÍ PLOCHY A TOKY

MAPOVÝ PODKLAD

	KATASTRÁLNÍ MAPA
	VRSTEVNICE
	HRANICE ŘEŠENÉHO ÚZEMÍ
	HRANICE KATASTRÁLNÍHO ÚZEMÍ

PRVKY ÚZEMNÍHO PLÁNU

	ZASTAVĚNÉ ÚZEMÍ
	ZASTAVITELNÉ PLOCHY, PLOCHY PŘESTAVEB
	NAVRHOVANÉ PLOCHY VODNÍ A VODOHOSPODÁŘSKÉ

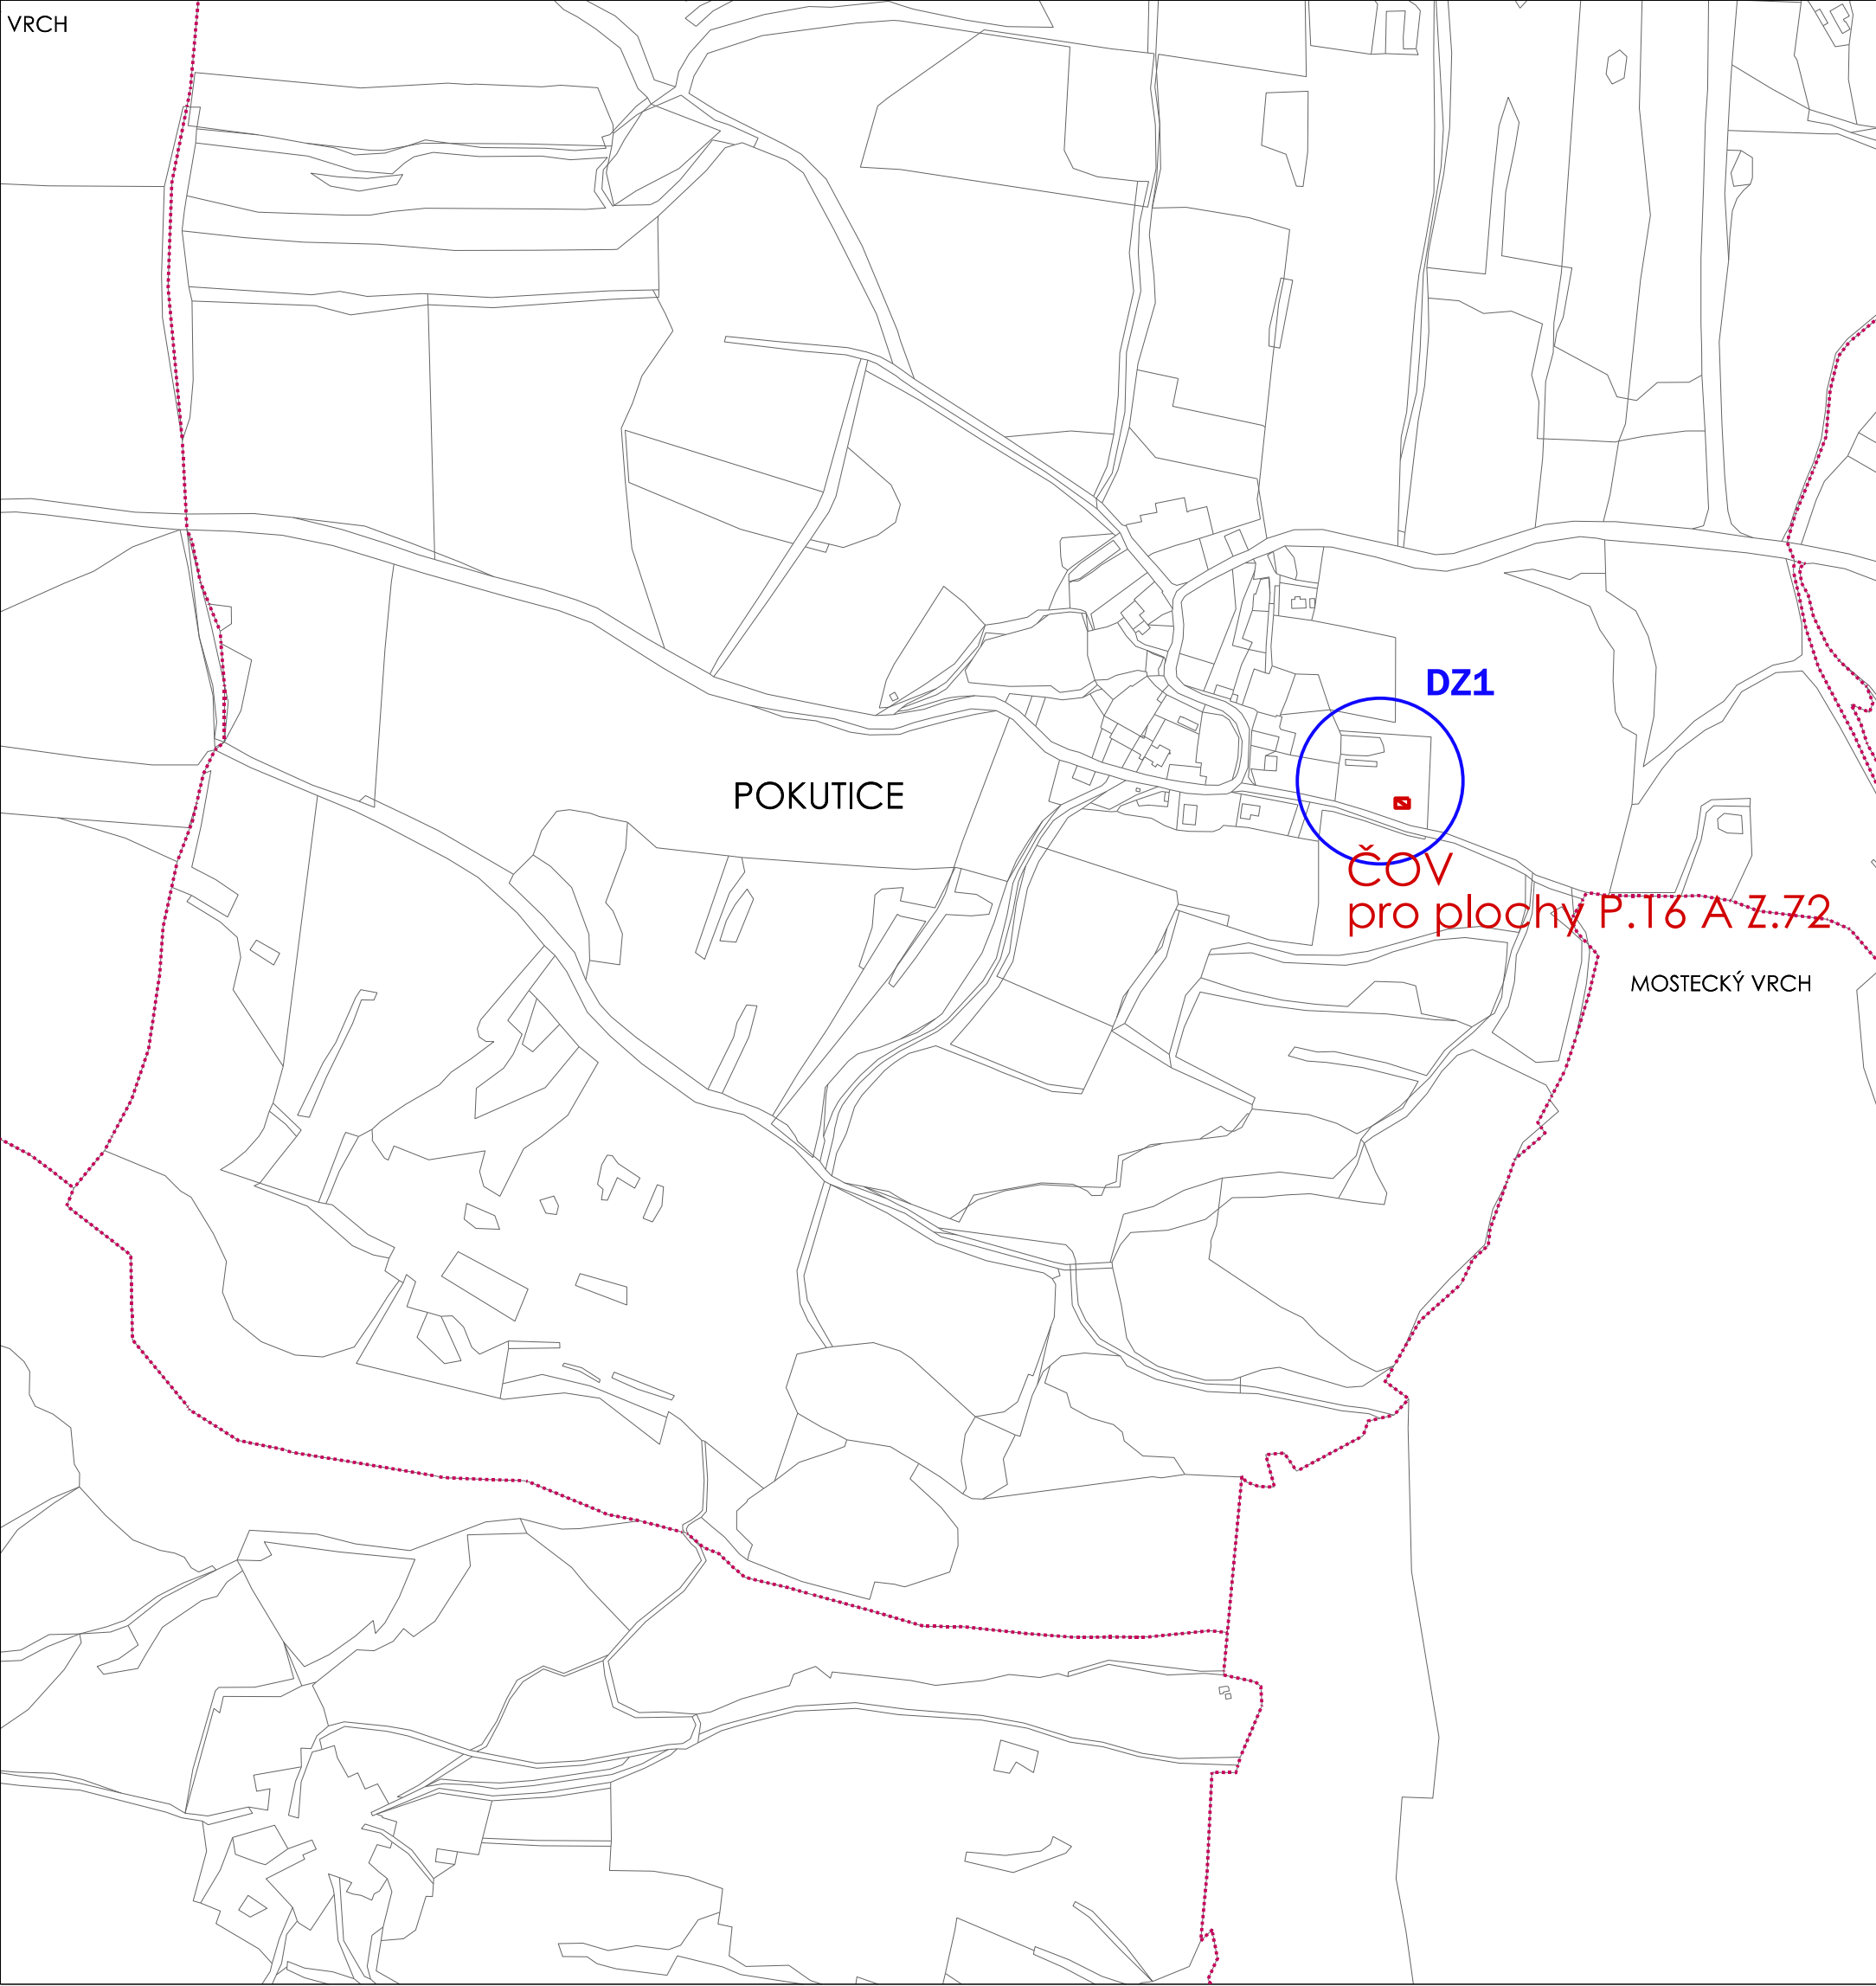

LEGENDA - 10. změna

TECHNICKÁ INFRASTRUKTURA

	ČOV
--	-----

RUŠENO Z VÝKRESU

OCHRANNÁ PÁSMO U NAVRHOVANÝCH JEVŮ (nezobrazeno, bude provedeno v úplném znění)

LEGENDA - informativní část

	HRANICE KATASTRÁLNÍHO ÚZEMÍ
	KATASTRÁLNÍ MAPA
	OZNAČENÍ DÍLČÍCH ZMĚN (OBSAHU ZMĚNY Č.10)

Agora
STUDIO

KADAŇ

10. ZMĚNA ÚZEMNÍHO PLÁNU

OBJEDNAVATEL : MĚSTO KADAŇ
PORIZOVATEL : MU KADAŇ - odbor RR, ÚP a PP
ZPRACOVATEL : ING. ARCH. IVAN KAPLAN - AGORA STUDIO
VINOHRADSKÁ 156, PRAHA 3, 130 00
AUTORSKÝ TÝM : DOC. ING. ARCH. IVAN KAPLAN
ING. KATEŘINA JELÍNKOVÁ



KONEČNÉ ZNĚNÍ

OBSAH VÝKRESU : KONCEPCE TECH. INFRASTRUKTURY -HMOTOVÉ SYSTÉMY	Č. VÝKRESU : 4
ZPRACOVALI : DOC. ING. ARCH. IVAN KAPLAN ING. KATEŘINA JELÍNKOVÁ	SEVER :
MĚŘÍTKO : 1 : 5 000	DATUM : III/2025
100 m	300 m
	PARÉ :

