

Ve výkrese č.7 se upravuje rozvržení legendy následovně:

Jevy jsou rozděleny na "informativní část" (není předmětem výroku, aktualizuje se v úplném znění) a "výrokovou část" - jevy navrhované nebo stanovené územním plánem (aktualizuje se změnou ÚP).

Zobrazení legendy v novém rozložení viz níže.

LEGENDA

ÚSES A OCHRANA PŘÍRODY

	LOKÁLNÍ BIOCENTRUM FUNKČNÍ
	LOKÁLNÍ BIOCENTRUM NEFUNKČNÍ - K ZALOŽENÍ
	LOKÁLNÍ BOKORIDOR FUNKČNÍ
	LOKÁLNÍ BOKORIDOR NEFUNKČNÍ - K ZALOŽENÍ
	NADREGIONÁLNÍ BIOCENTRUM FUNKČNÍ
	NADREGIONÁLNÍ BOKORIDOR FUNKČNÍ
	NADREGIONÁLNÍ BOKORIDOR NEFUNKČNÍ - K ZALOŽENÍ
	REGIONÁLNÍ BIOCENTRUM FUNKČNÍ
	REGIONÁLNÍ BOKORIDOR FUNKČNÍ
	VKP NAVRŽENÝ K REGISTRACI

PLOCHY S ROZD. ZP. VYUŽITÍ

STAV	NAVRH	
		PLOCHY VODNÍ A VODOHOSPODÁŘSKÉ
		PLOCHY LESNÍ
		PLOCHY ZELENÉ OCHRANNÉ A IZOLAČNÍ

LEGENDA - informativní část

ÚSES A OCHRANA PŘÍRODY


	VKP REGISTROVANÝ
	NÁRODNÍ PŘÍRODNÍ REZERVACE
	OCHRANNÉ PÁSMO NPR
	PŘÍRODNÍ REZERVACE S OCHRANNÝM PÁSMEM
	PŘÍRODNÍ PAMÁTKA
	PŘÍRODNÍ PARK
	PAMÁTNÝ STROM/SKUPINA
	NATURA 2000 - EVROPSKY VÝZNAMNÁ LOKALITA
	NATURA 2000 - PTAČÍ OBLAST
	ZVLÁŠTĚ CHRÁNĚNÉ DRUHY ROSTLIN A ZVÍŘAT
	VZDÁLENOST 30 m OD OKRAJE LESA
	VINICE
	CHMELNICE

MAPOVÝ PODKLAD

	KATASTRÁLNÍ MAPA
	VRSTEVNICE
	HRANICE ŘEŠENÉHO ÚZEMÍ
	HRANICE KATASTRÁLNÍHO ÚZEMÍ

PRVKY ÚZEMNÍHO PLÁNU

	ZASTAVĚNÉ ÚZEMÍ
	ZASTAVITELNÉ PLOCHY, PLOCHY PŘESTAVEB

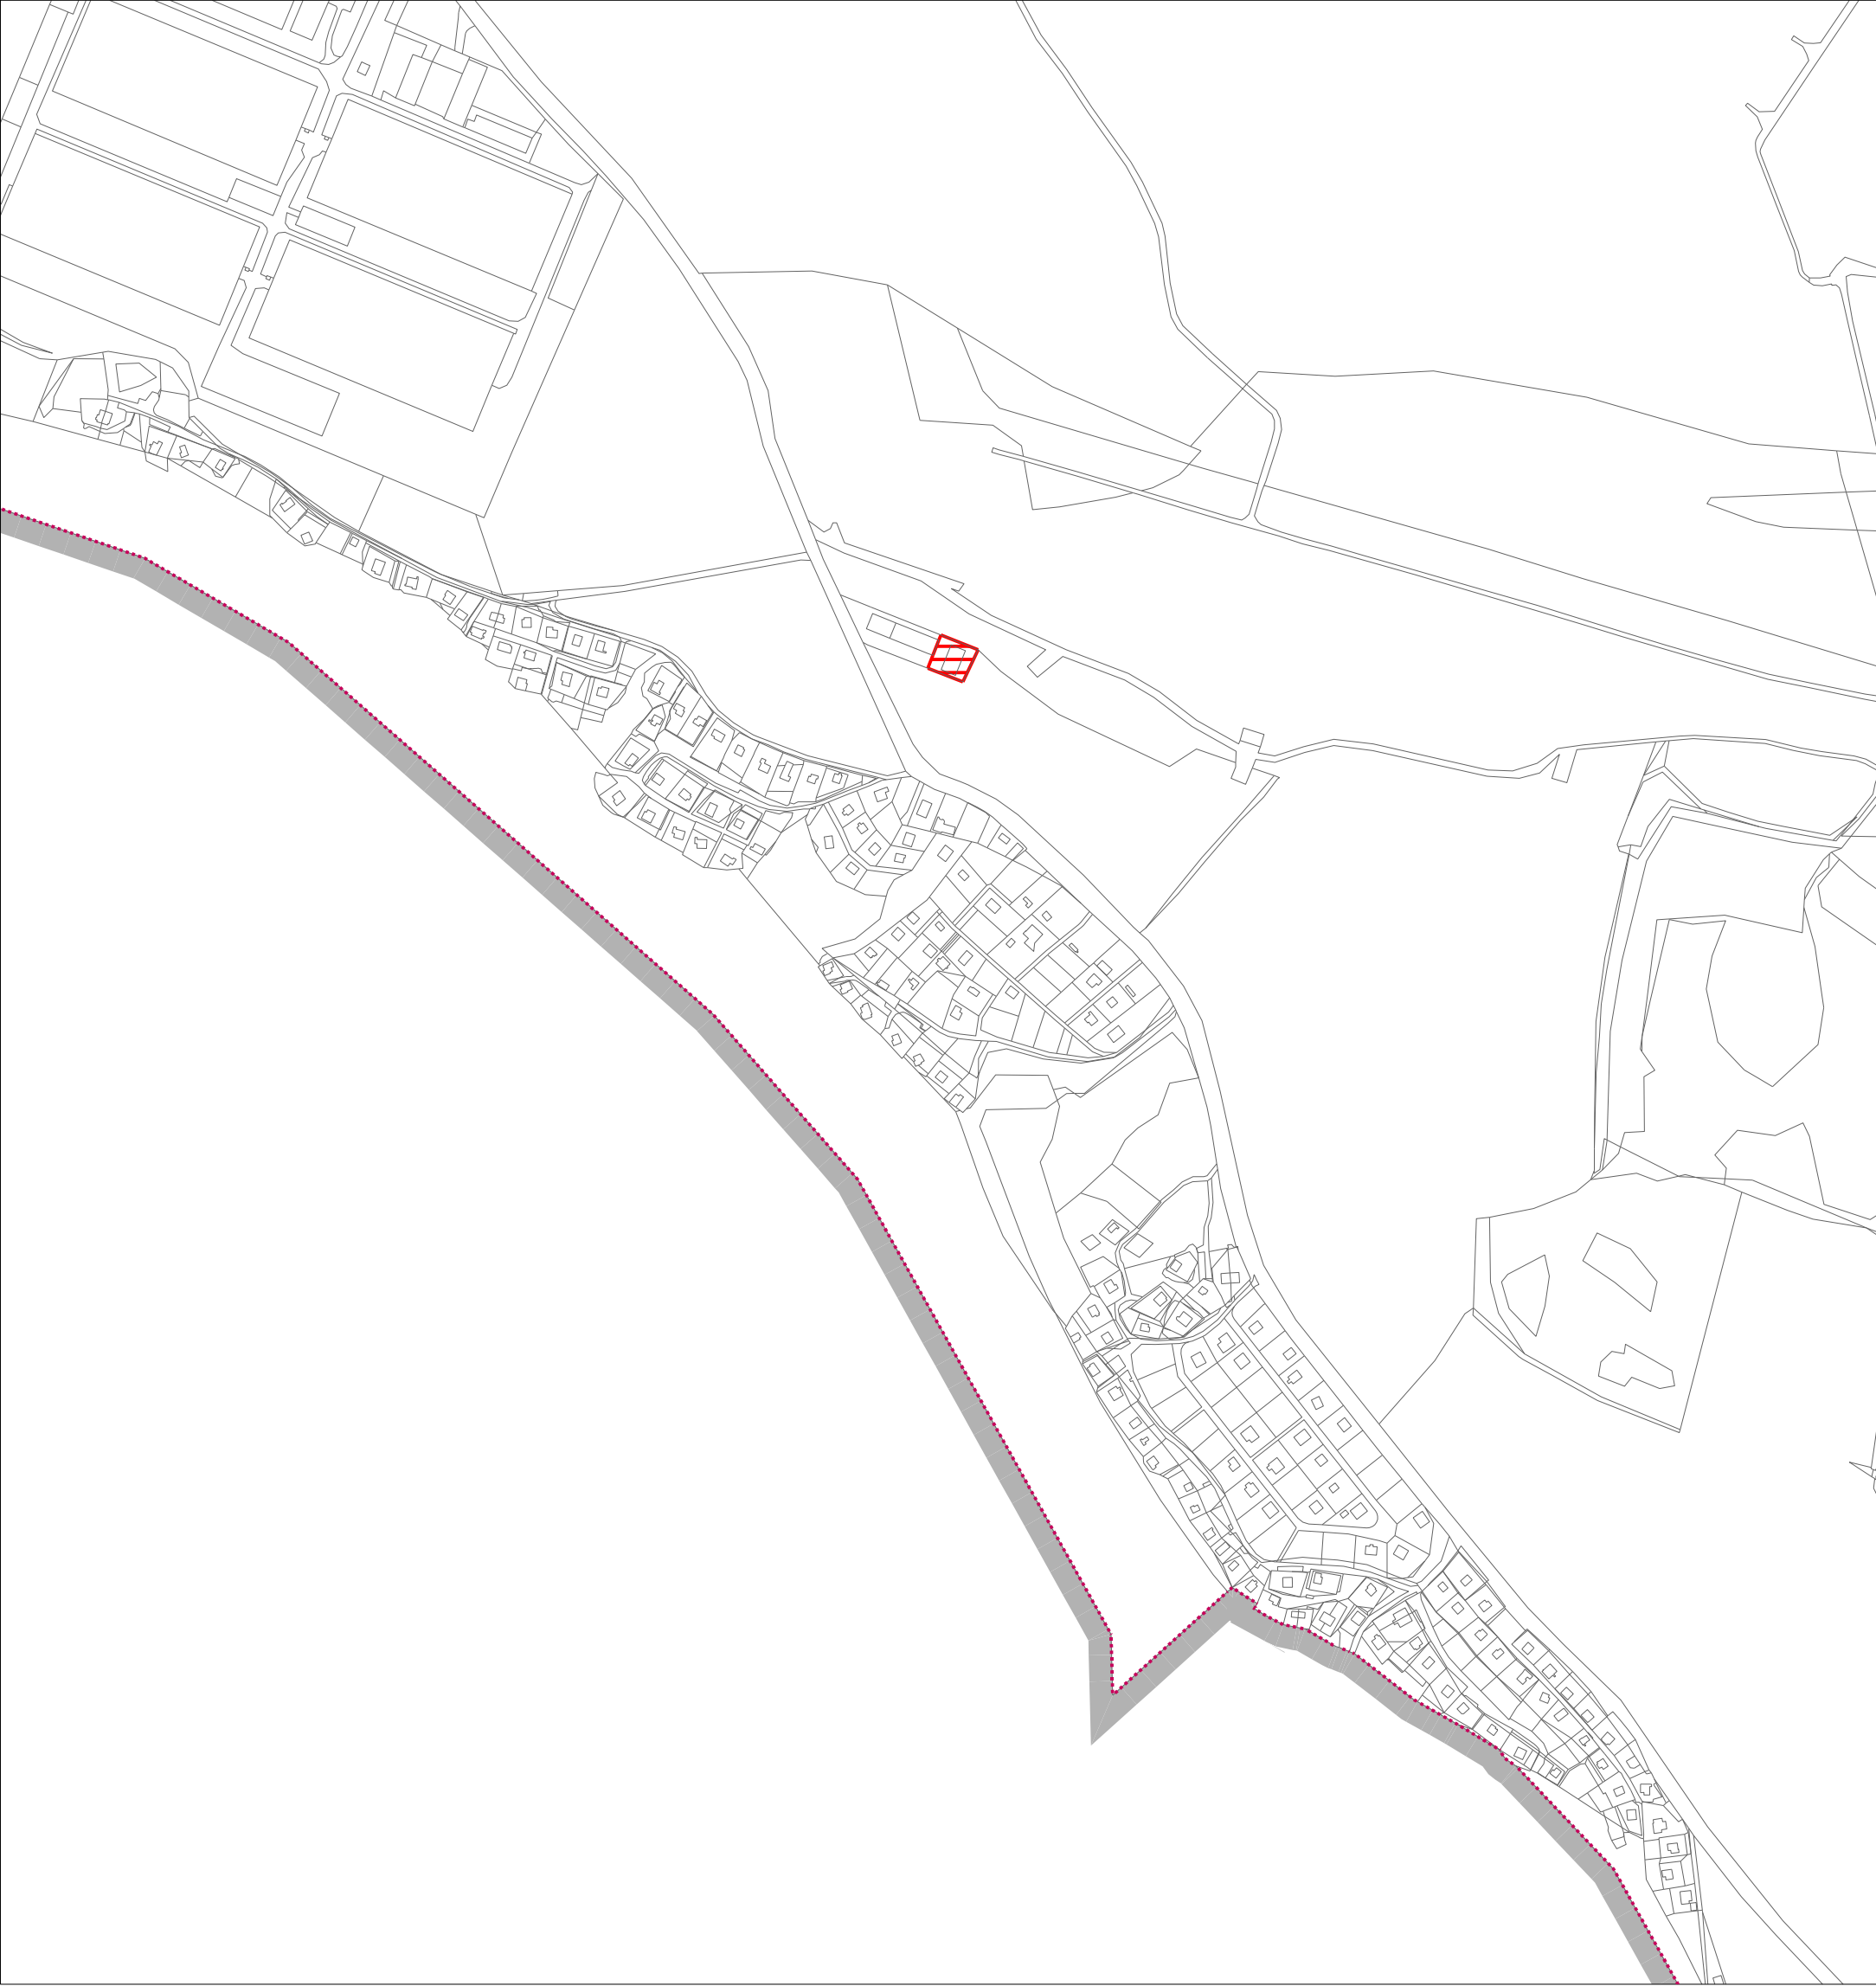

LEGENDA - 10. změna

STAV	NAVRH	
		PLOCHY LESNÍ

LEGENDA - informativní část

	HRANICE ŘEŠENÉHO ÚZEMÍ
	HRANICE KATASTRÁLNÍHO ÚZEMÍ
	KATASTRÁLNÍ MAPA



KADAŇ

10. ZMĚNA ÚZEMNÍHO PLÁNU

OBJEDNAVATEL :	MĚSTO KADAŇ
PORIZOVATEL :	MÚ KADAŇ - odbor RR, ÚP a PP
ZPRACOVATEL :	ING. ARCH. IVAN KAPLAN - AGORA STUDIO VINOHRADSKÁ 156, PRAHA 3, 130 00
AUTORSKÝ TÝM:	DOC. ING. ARCH. IVAN KAPLAN ING. KATEŘINA JELÍNKOVÁ



KONEČNÉ ZNĚNÍ			
OBSAH VÝKRESU :		Č. VÝKRESU :	
KONCEPCE A USPOŘÁDÁNÍ KRAJINY		7	
ZPRACOVALI :		SEVER :	
DOC. ING. ARCH. IVAN KAPLAN ING. KATEŘINA JELÍNKOVÁ			
MĚŘÍTKO :	1 : 5 000	DATUM :	III/2025
100 m		300 m	
		PARÉ :	

