

SPOLKOVÁ REPUBLIKA NĚMECKO


k.ú. KRYŠTOFOVY HAMRY

k.ú. RUSOVÁ

KRYŠTOFOVY HAMRY

ÚZEMNÍ PLÁN OBCE

POŘIZOVATEL: OBEC KRYŠTOFOVY HAMRY
 ZPRACOVATEL: ING. ARCH. IVAN KAPLAN - AGORA STUDIO
 VINOHRADSKÁ 156, PRAHA 3, 130 00
 AUTOŘI: IVAN KAPLAN, KAREL MAIER, PAVEL KROLÁK
 ARCHITEKTI: JAKUB VOREL, RADANA JAROLÍMOVÁ
 ING. ŠTEFLÍČEK, ING. MEDEK

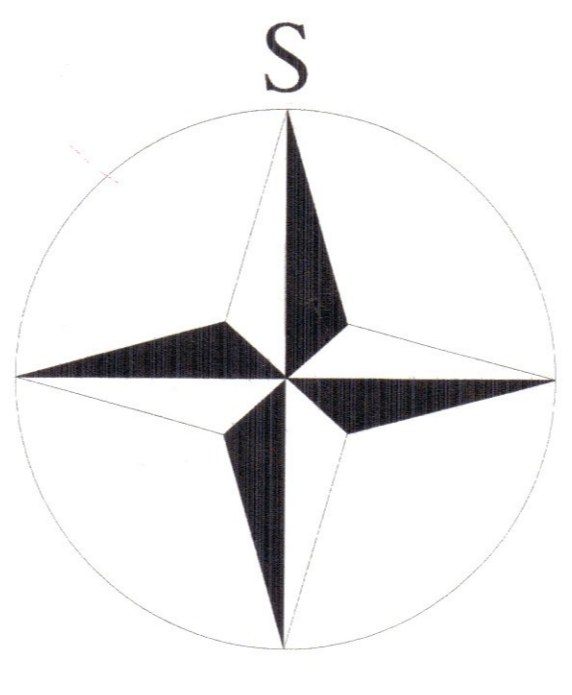

STUPEŇ:	NÁVRH	
VÝKRES:	HLAVNÍ VÝKRES - FUNKČNÍ VYUŽITÍ ÚZEMÍ, LIMITY	ČÍSLO VÝKRESU: 2
ZPRACOVANÍ:	DOC. ING. ARCH. IVAN KAPLAN ING. ARCH. PAVEL KROLÁK ING. ARCH. RADANA JAROLÍMOVÁ	SEVER:
MĚŘÍTKO: 1:10 000	DATAUM: IX/2005	PÁŘE: 4

Změna č. 1 schválena Zastupitelstvem obce Kryštofovy Hamry dne 17. 7. 2006

Schváleno zastupitelstvem obce Kryštofovy Hamry
 Dne: 5. 9. 2005
 Číslo usnesení: 44/2005
 Pořizovatel: Městský úřad Kadaň
 Odbor RR, ÚP a PP
 Oprávněná osoba: Ing. Jana Parnochová,
 vedoucí odboru
 Nadřízený orgán: Krajský úřad Ústeckého kraje, odbor
 územního plánování a stavebního řádu
 Stanovisko ze dne 15. 8. 2005
 Číslo jednací: UPS/510/99143/05/B

