

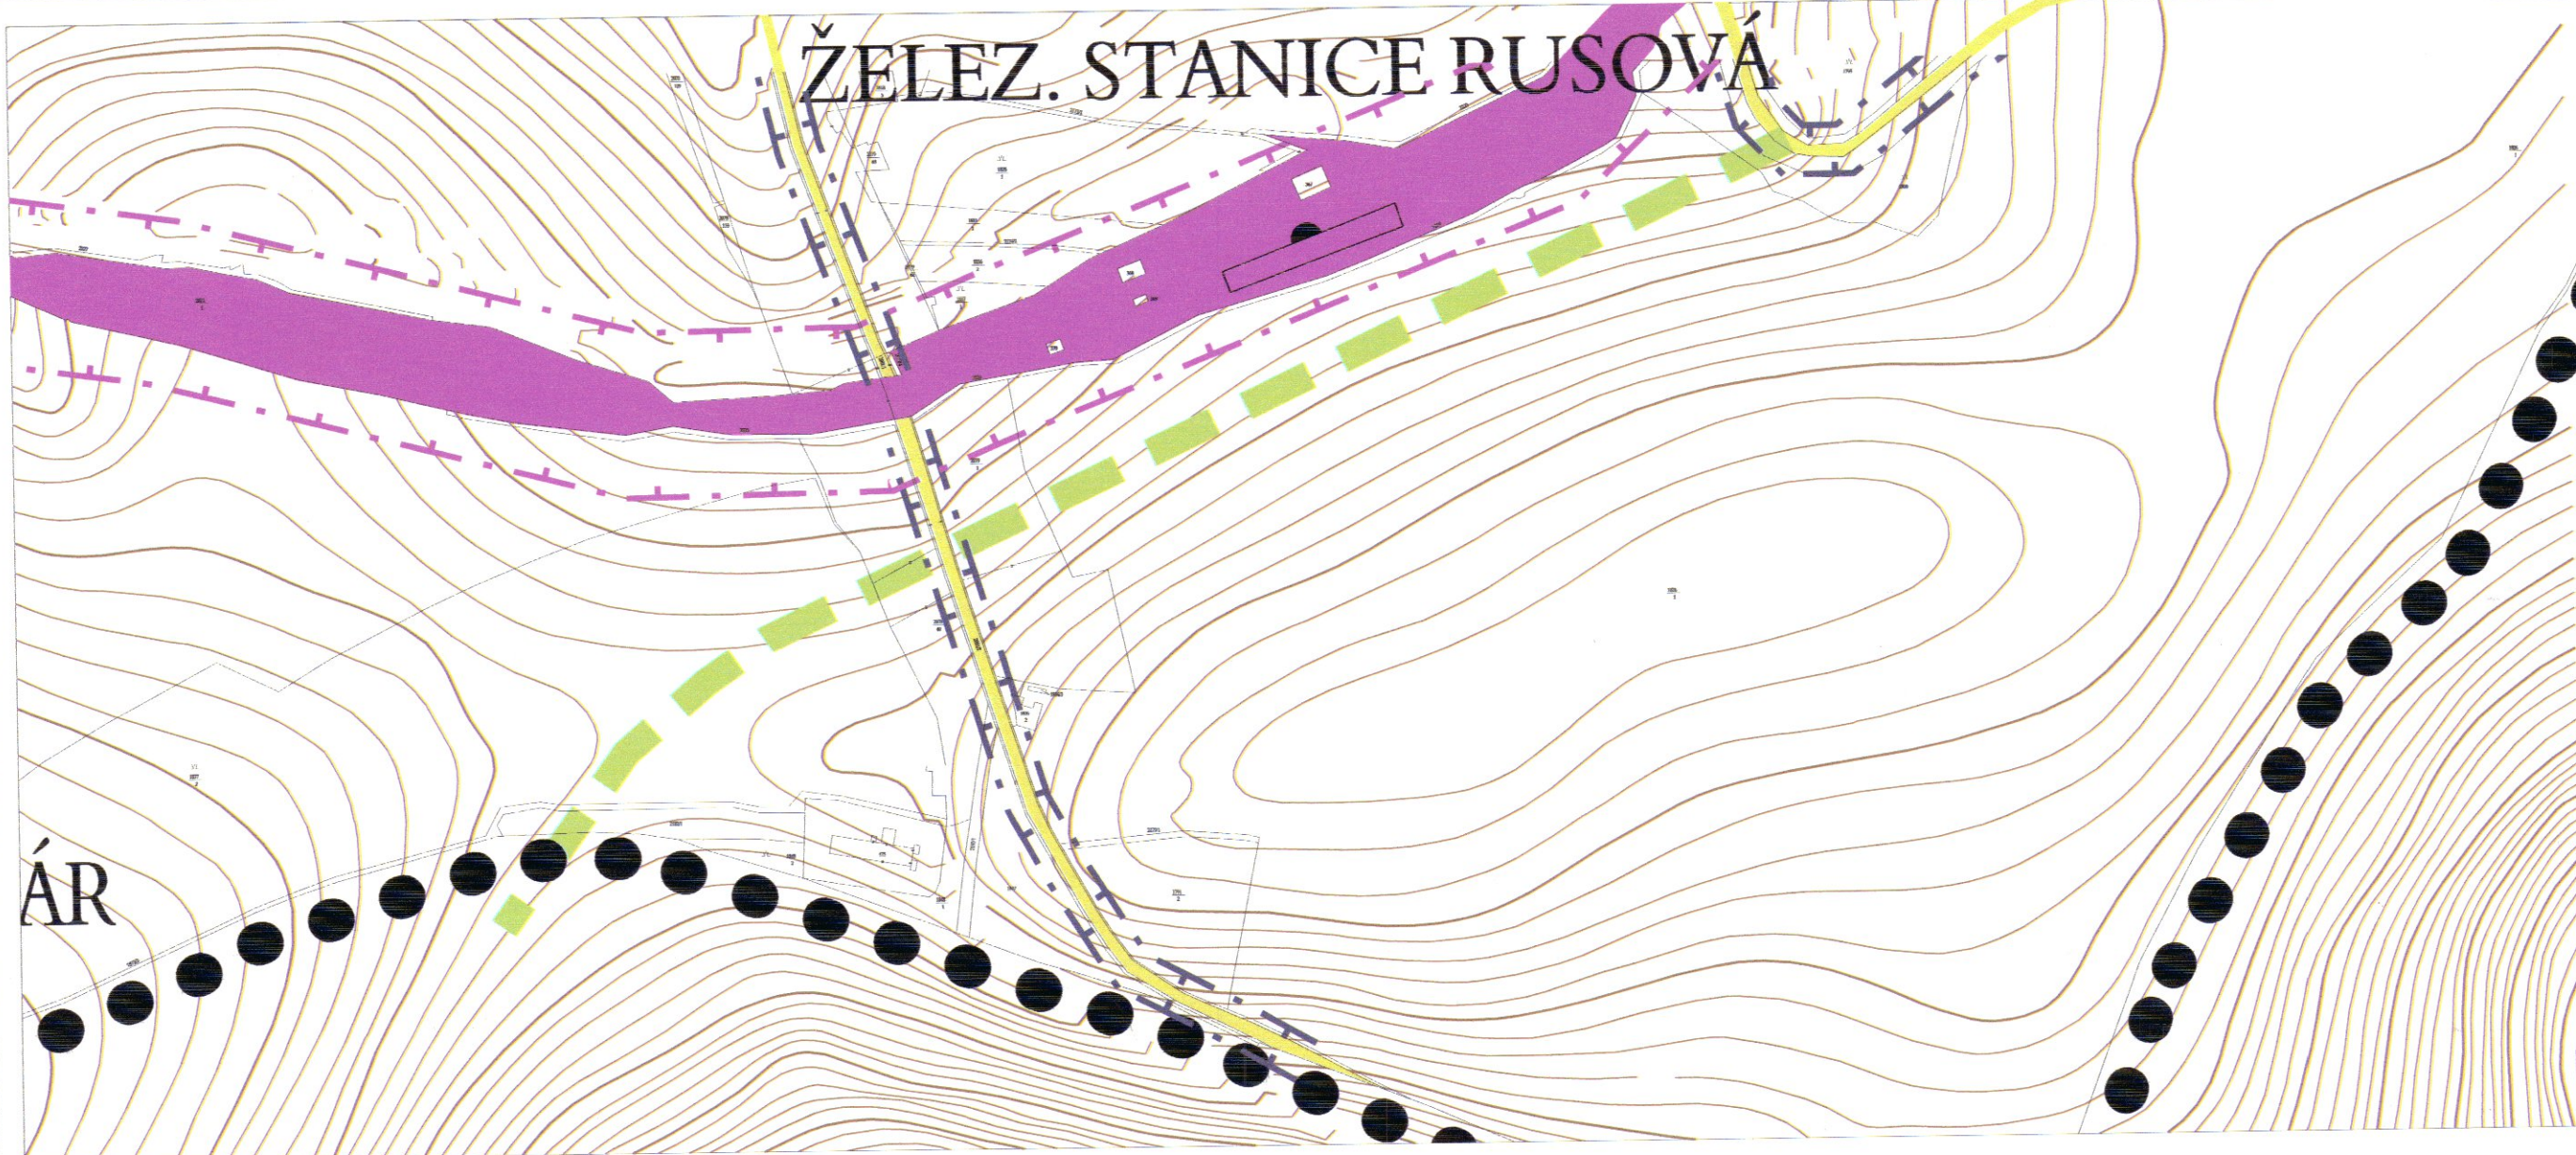


ZELEZ. STANICE RUSOVÁ

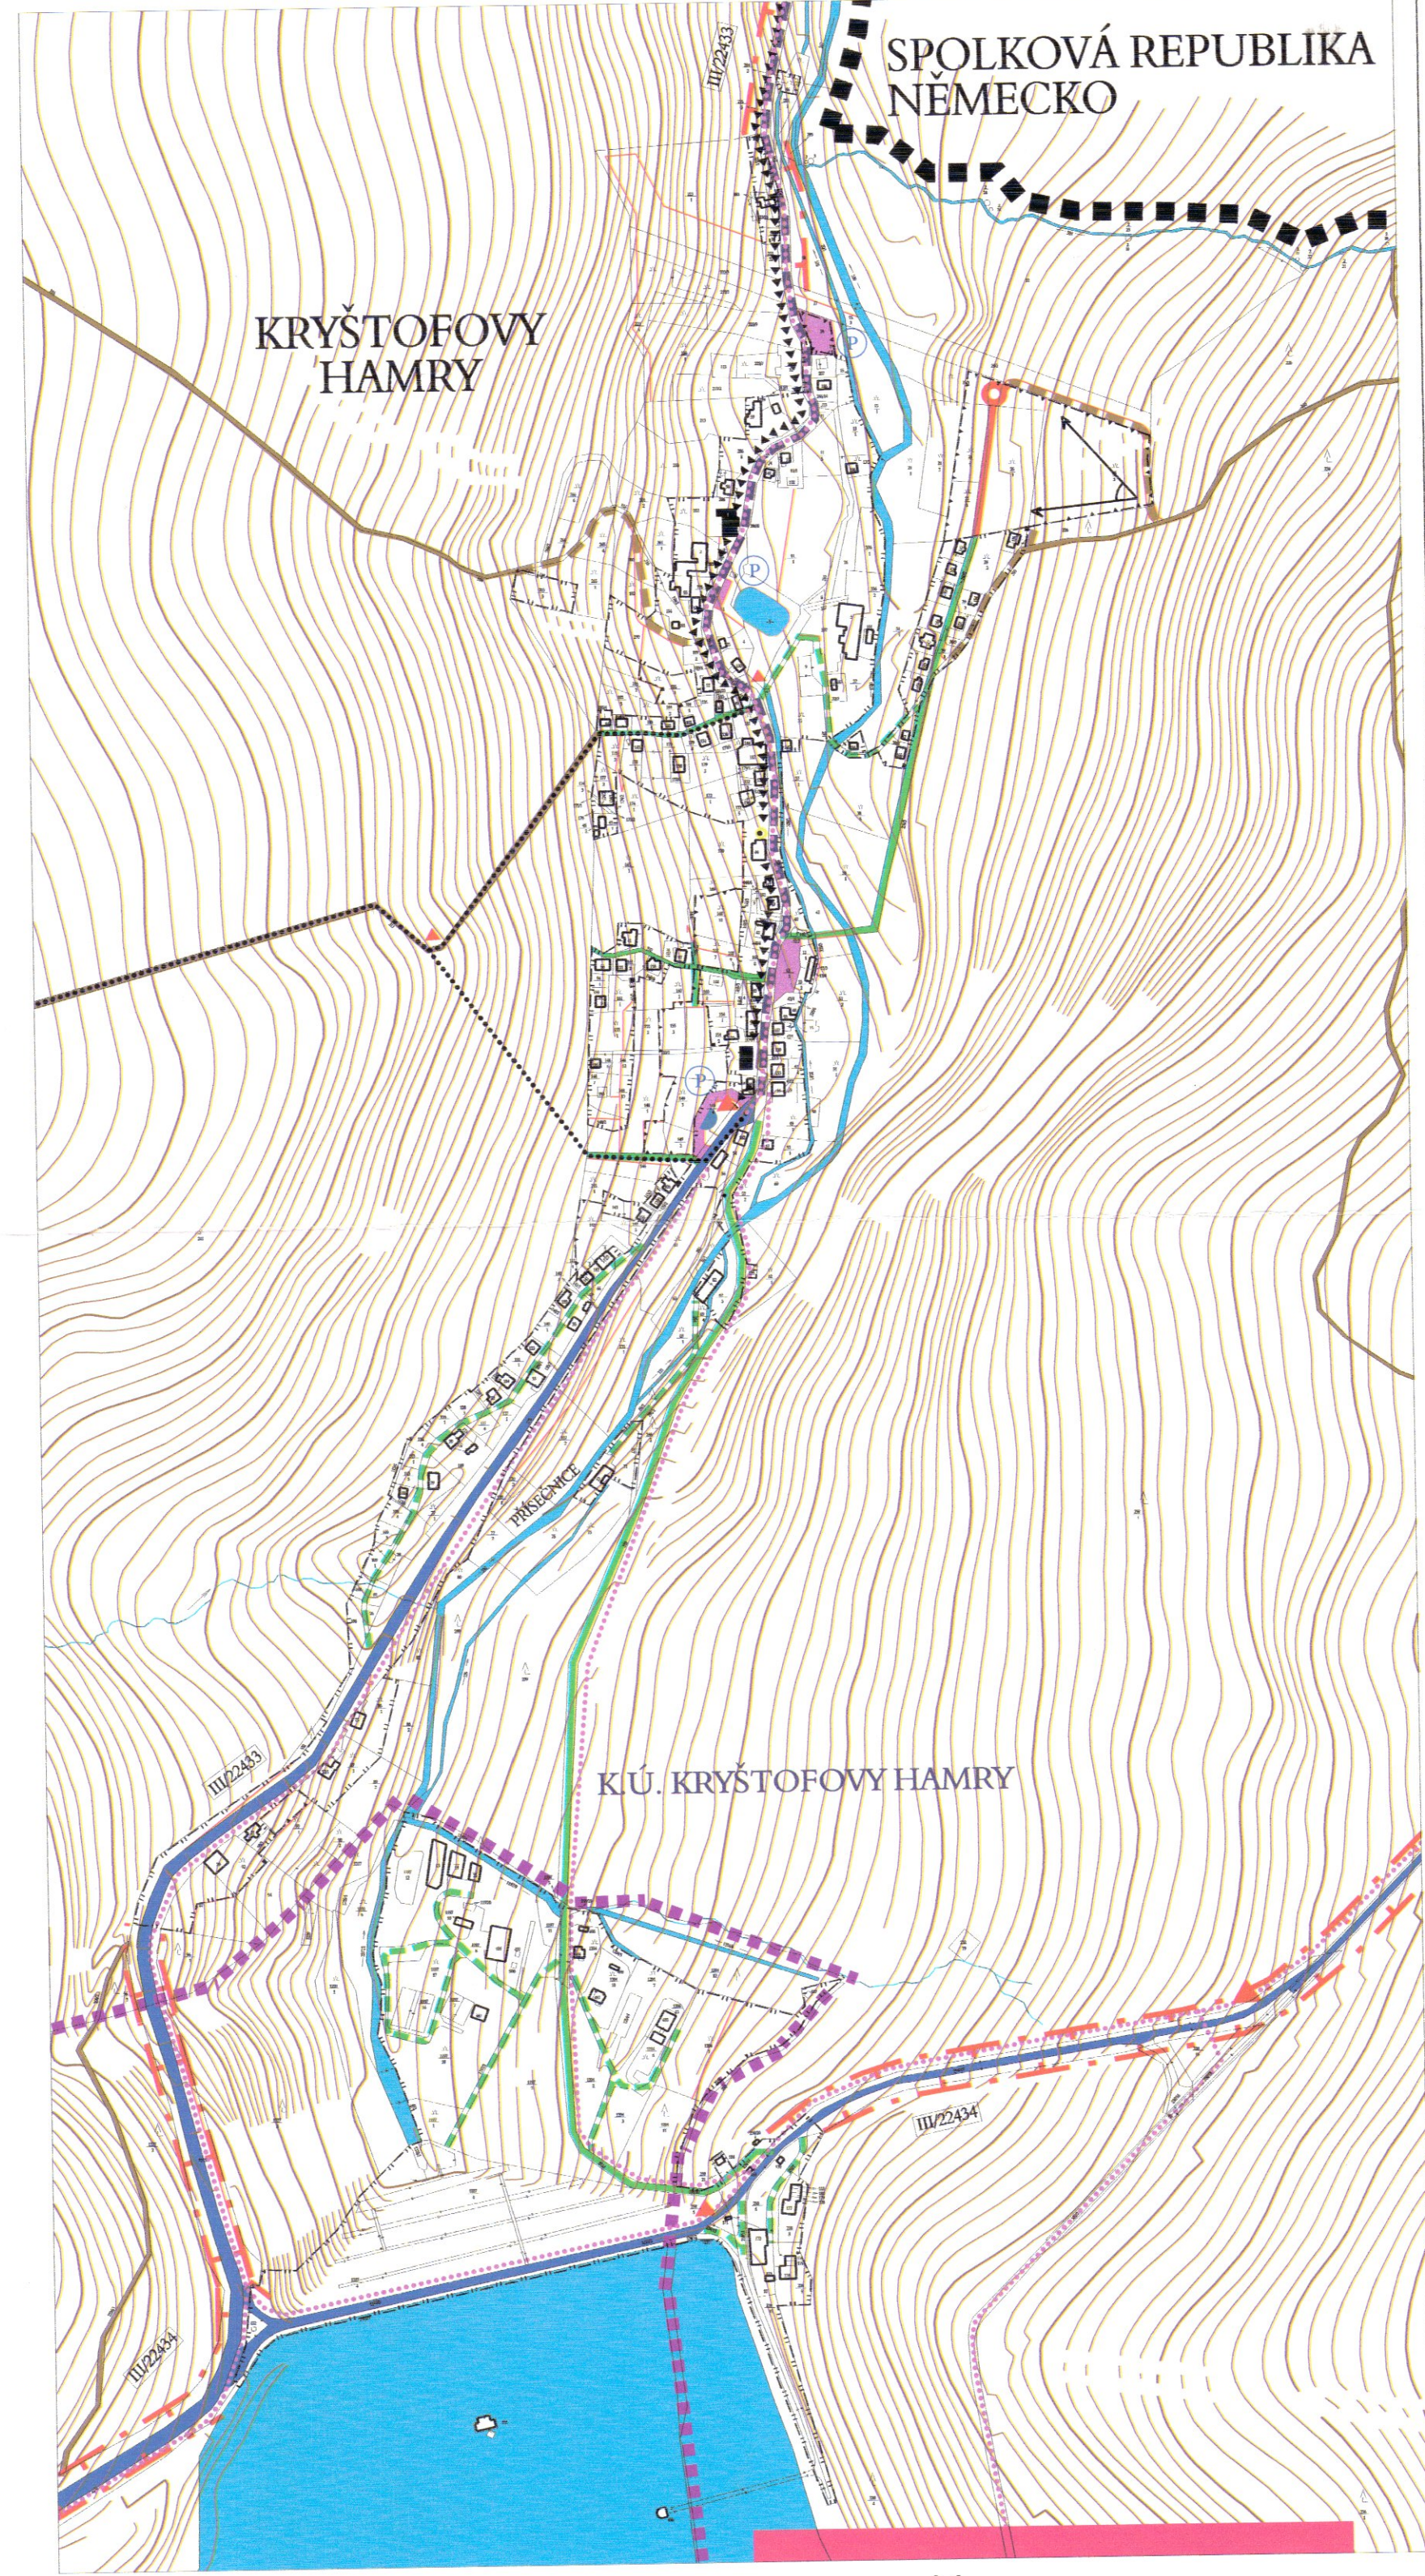

RUSOVÁ - ZÁMĚR
PRELOZKY II/223

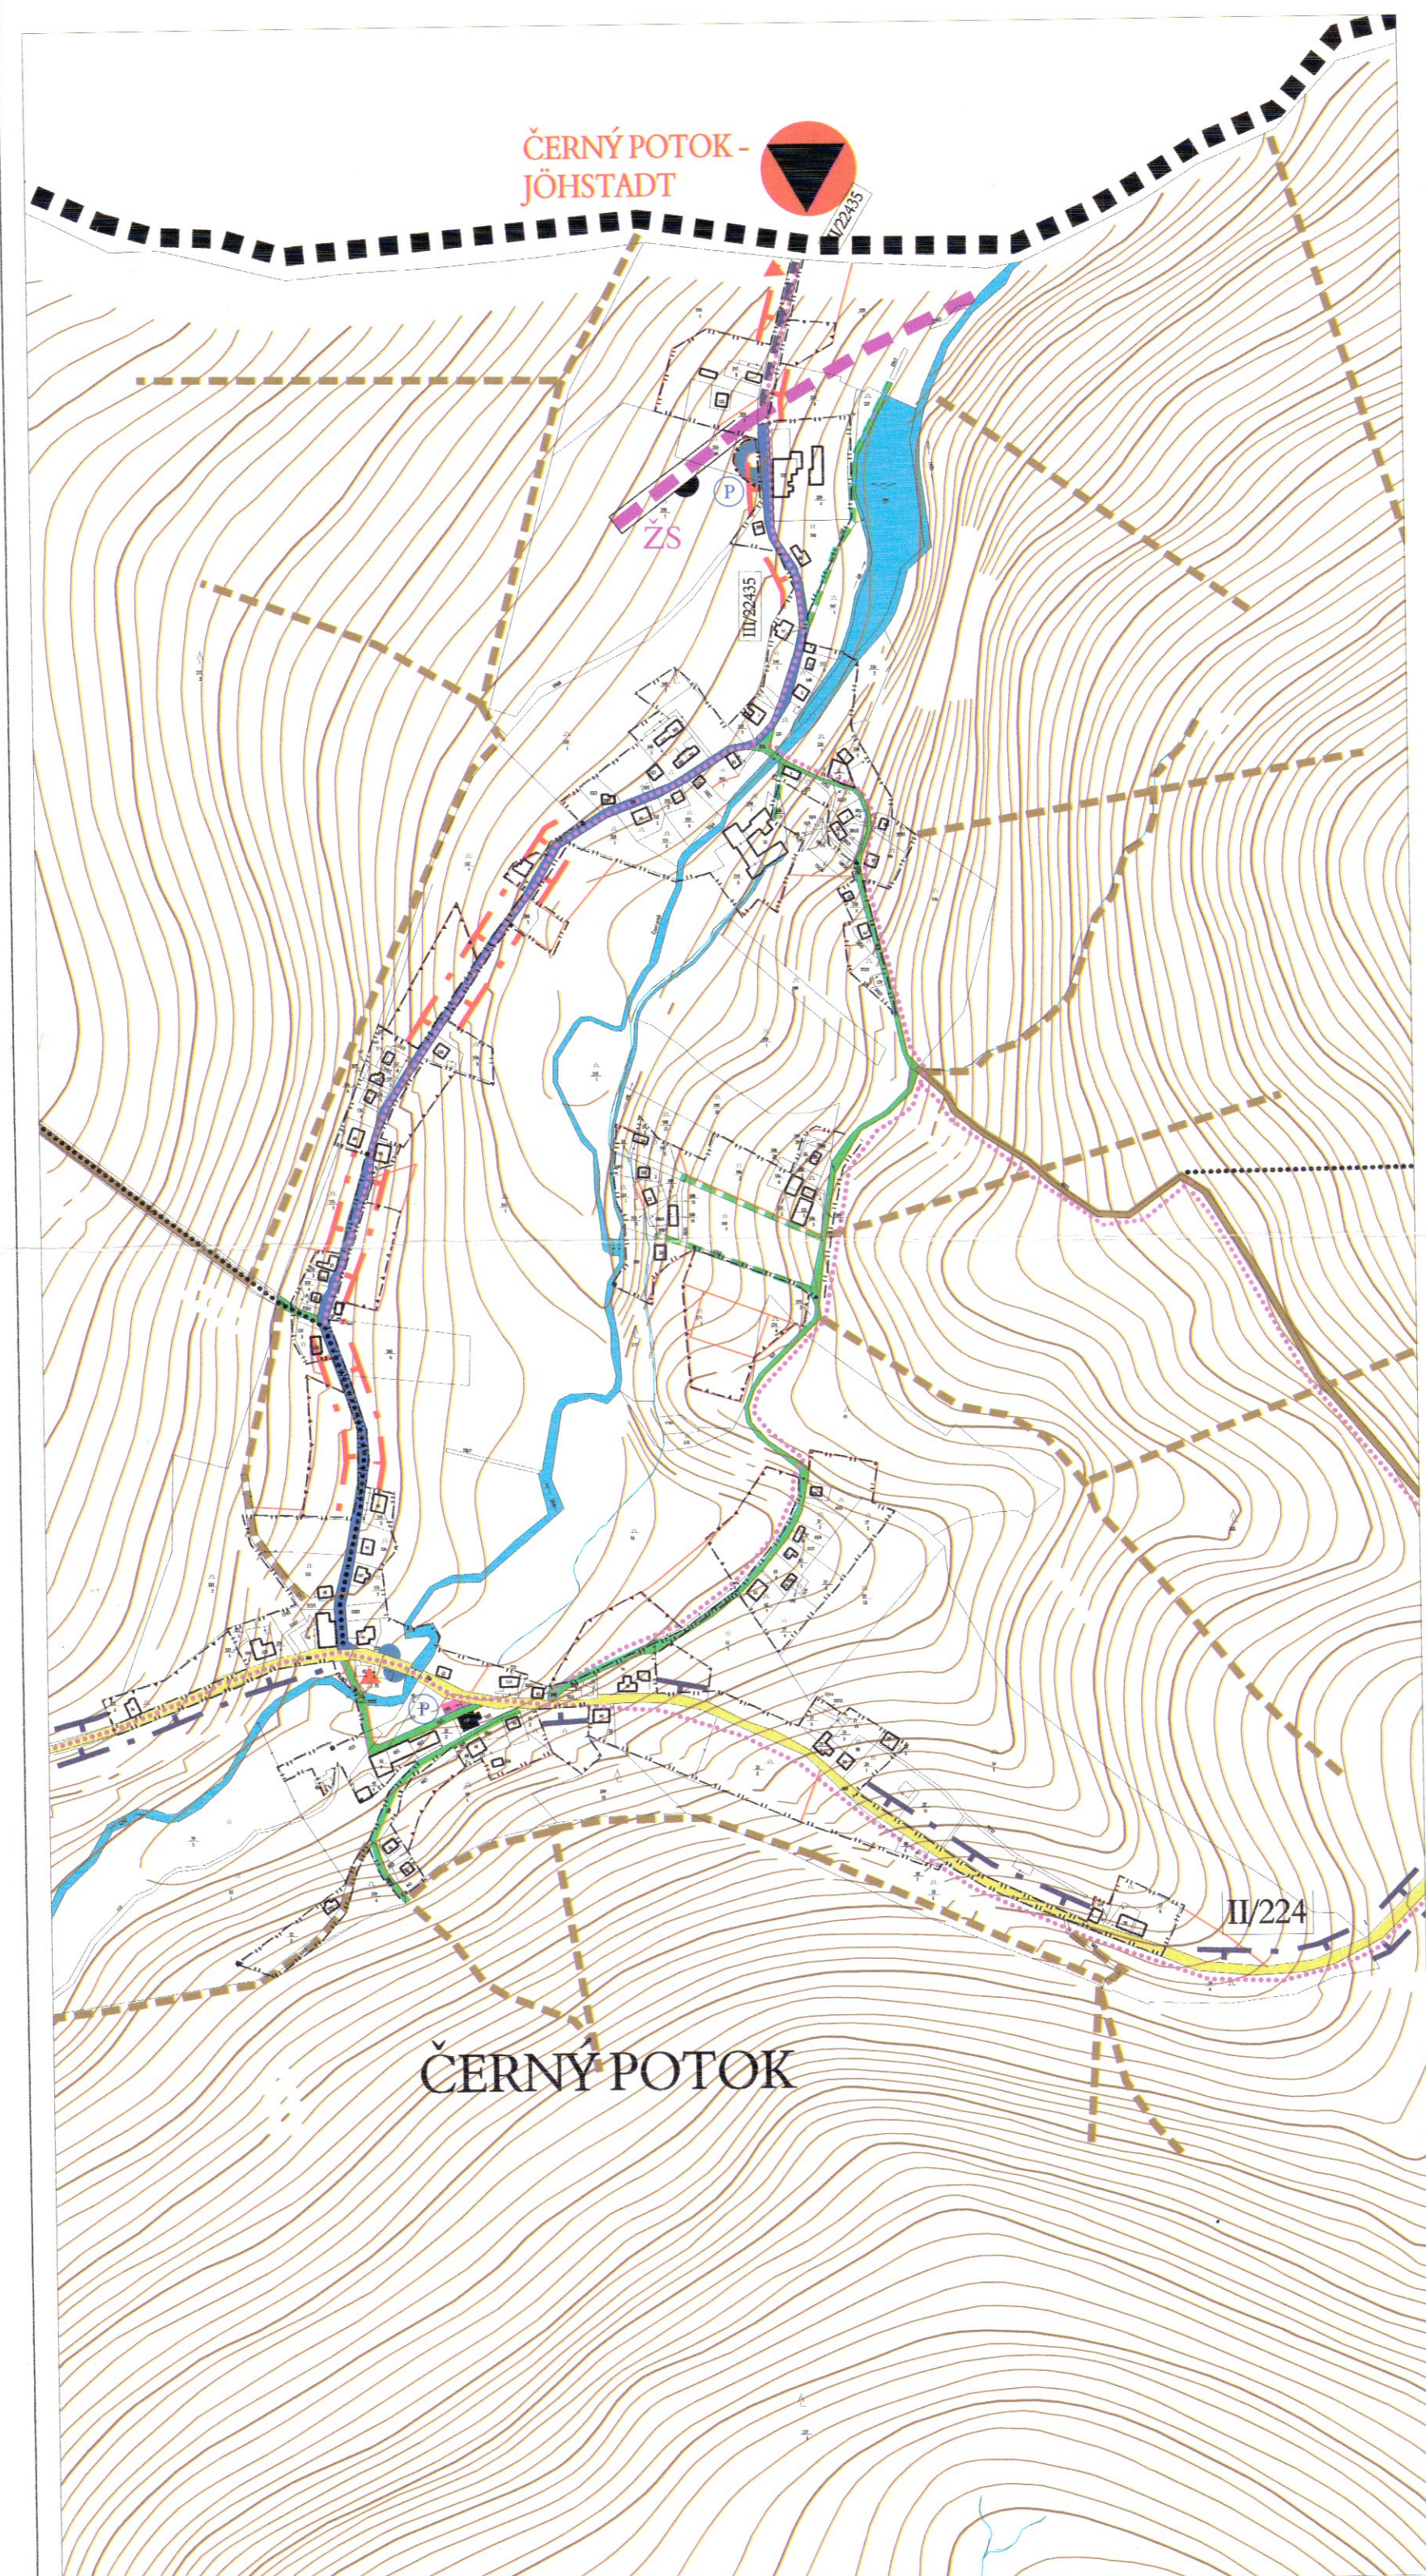

LEGENDA :


A. KOMUNIKACE A DOPRAVA

| STAV | NÁVRH | OPIS |
|----------------------|----------------------|--|
| [Yellow box] | [Yellow box] | SILNICE II. TŘÍDY |
| [Dark blue box] | [Dark blue box] | SILNICE III. TŘÍDY |
| [Green box] | [Red box] | MÍSTNÍ KOMUNIKACE SBĚRNÉ |
| [Green box] | [Green box] | MÍSTNÍ KOMUNIKACE OBSLUŽNÉ |
| [Blue dashed line] | [Blue dashed line] | SILNICE III. TŘÍDY S PROVOZEM REGULOVANÝM |
| [Brown dashed line] | [Brown dashed line] | DOPRAVNÍ PLOCHY |
| [Blue circle] | [Blue circle] | ZASTÁVKY BUS MEZIMĚSTSKÉ DOPRAVY |
| [Red triangle] | [Red triangle] | ORIENTAČNÍ SYSTÉM - HLAVNÍ ROZCESTNÍKY |
| [Dotted line] | [Dotted line] | TURISTICKÉ A CYKLISTICKÉ DOPRAVY |
| [Red heart] | [Red heart] | TURISTICKÉ A CYKLISTICKÉ TRASY |
| [Black arrow] | [Black arrow] | HRANIČNÍ PŘECHODY PRO PĚŠÍ |
| [Black arrow] | [Black arrow] | PŘÍHRANIČNÍ TURISTICKÁ STEZKA KRYŠTOFOVY HAMRY - JÖHSTADT (SCHMALZGRUBE) |
| [Purple dashed line] | [Purple dashed line] | ÚZKOKOLEJNÁ ŽELEZNICE SE ZASTÁVKAMI |
| [White box] | [White box] | zs |

B. OCHRANA DOPRAVNÍ INFRASTRUKTURY

| STAV | NÁVRH | OPIS |
|---------------------|---------------------|---|
| [Blue dashed line] | [Blue dashed line] | SILNICE II. TŘÍDY S OCHRANNÝM PÁSMEM 15 M OBOUSTRANNĚ OD OSY VOZOVKY |
| [Red dashed line] | [Red dashed line] | SILNICE III. TŘÍDY S OCHRANNÝM PÁSMEM 15 M OBOUSTRANNĚ OD OSY VOZOVKY |
| [Dotted line] | [Dotted line] | HRANICE KATASTRÁLNÍHO ÚZEMÍ |
| [Black dots] | [Black dots] | HRANICE SPRÁVNÍHO ÚZEMÍ OBCE |
| [Black squares] | [Black squares] | HRANICE STÁTNÍ |
| [Black dashed line] | [Black dashed line] | HRANICE ZASTAVĚNÉHO ÚZEMÍ |
| [Black dashed line] | [Black dashed line] | HRANICE ZASTAVITELNÉHO ÚZEMÍ |

C. OSTATNÍ

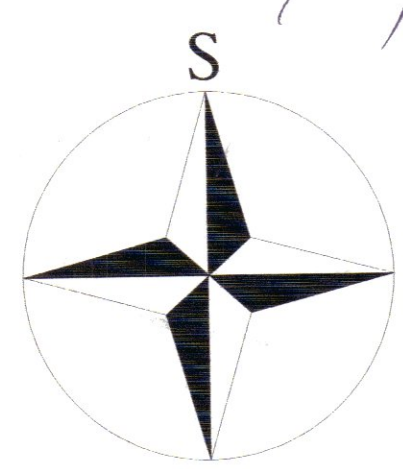

KRYŠTOFOVY HAMRY

ÚZEMNÍ PLÁN OBCE

POŘIZOVATEL : OBEC KRYŠTOFOVY HAMRY
 ZPRACOVATEL : ING. ARCH. IVAN KAPLAN - AGORA STUDIO
 VINOHRADSKÁ 156, PRAHA 3, 130 00
 AUTOŘI : IVAN KAPLAN, KAREL MAJER, PAVEL KROLÁK
 ARCHITEKTI : JAKUB VOREL, RADANA JAROLÍMOVÁ
 SPECIALISTÉ : ING. ŠTEPLÍČEK, ING. MEDEK

| | | | |
|--------------|--|--------------|---------|
| STUPEŇ : | NÁVRH | ČÍSLO VÝK. : | 6 |
| VÝKES : | DOPRAVNÍ INFRASTRUKTURA | SEVER : | |
| ZPRACOVALI : | DOC. ING. ARCH. IVAN KAPLAN ING. ARCH. PAVEL KROLÁK ING. ARCH. RADANA JAROLÍMOVÁ | PARÉ : | |
| MĚŘÍTKO : | 1:5 000 | DATUM : | 12/2005 |