

# OKOUNOV

## ODŮVODNĚNÍ ÚZEMNÍHO PLÁNU



### TECHNICKÁ INFRASTRUKTURA

#### JÁDROVÉ ÚZEMÍ

#### SÍDLO KRUPICE

MĚŘÍTKO 1 : 2 880

KLAD LISTŮ

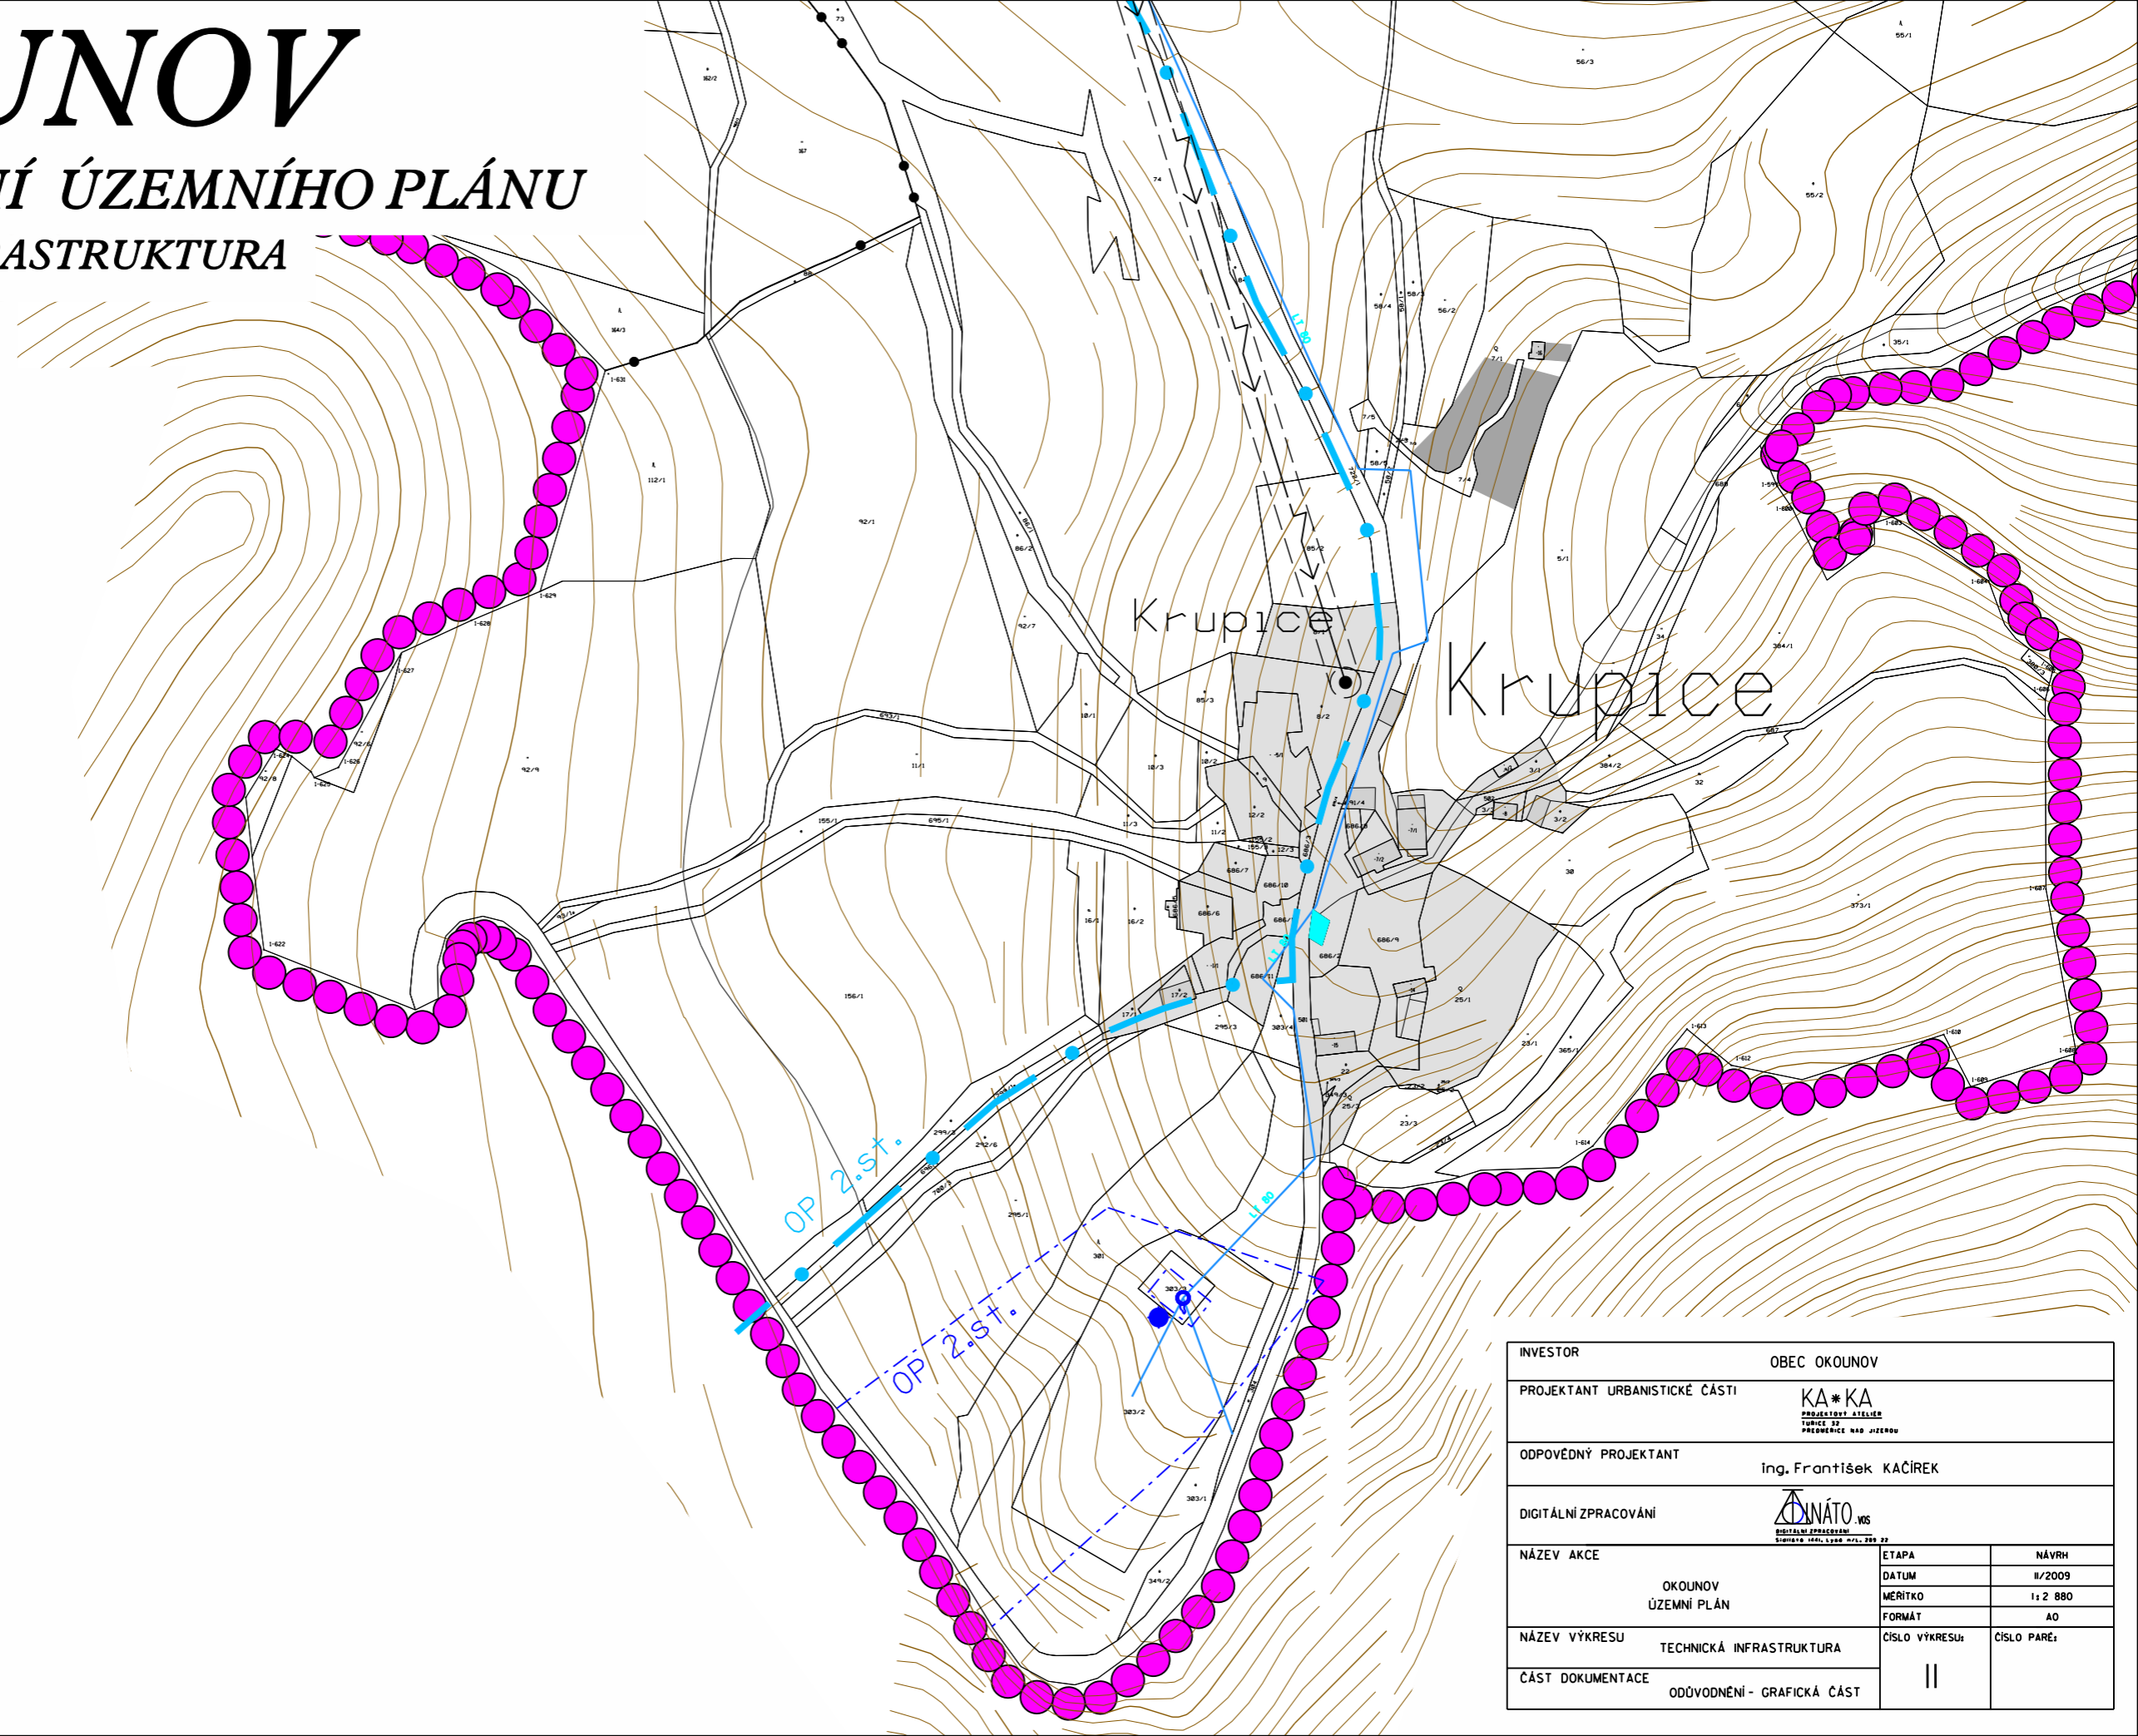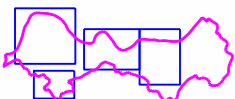

INVESTOR	OBEC OKOUNOV		
PROJEKTANT URBANISTICKÉ ČÁSTI			
ODPOVĚDNÝ PROJEKTANT	ing. František KAČÍREK		
DIGITÁLNÍ ZPRACOVÁNÍ			
NÁZEV AKCE	OKOUNOV ÚZEMNÍ PLÁN	ETAPA	NÁVRH
		DATUM	II/2009
		MĚŘÍTKO	1:2 880
		FORMÁT	A0
NÁZEV VÝKRESU	TECHNICKÁ INFRASTRUKTURA	CÍSLO VÝKRESU	CÍSLO PÁŘE:
ČÁST DOKUMENTACE	ODŮVODNĚNÍ - GRAFICKÁ ČÁST	II	