


# ZMĚNA Č. 2 ÚZEMNÍHO PLÁNU RADONICE

S PRVKY REGULÁČNÍHO PLÁNU

HLAVNÍ VÝKRES: KONCEPCE USPOŘÁDÁNÍ KRAJINY



1:5 000

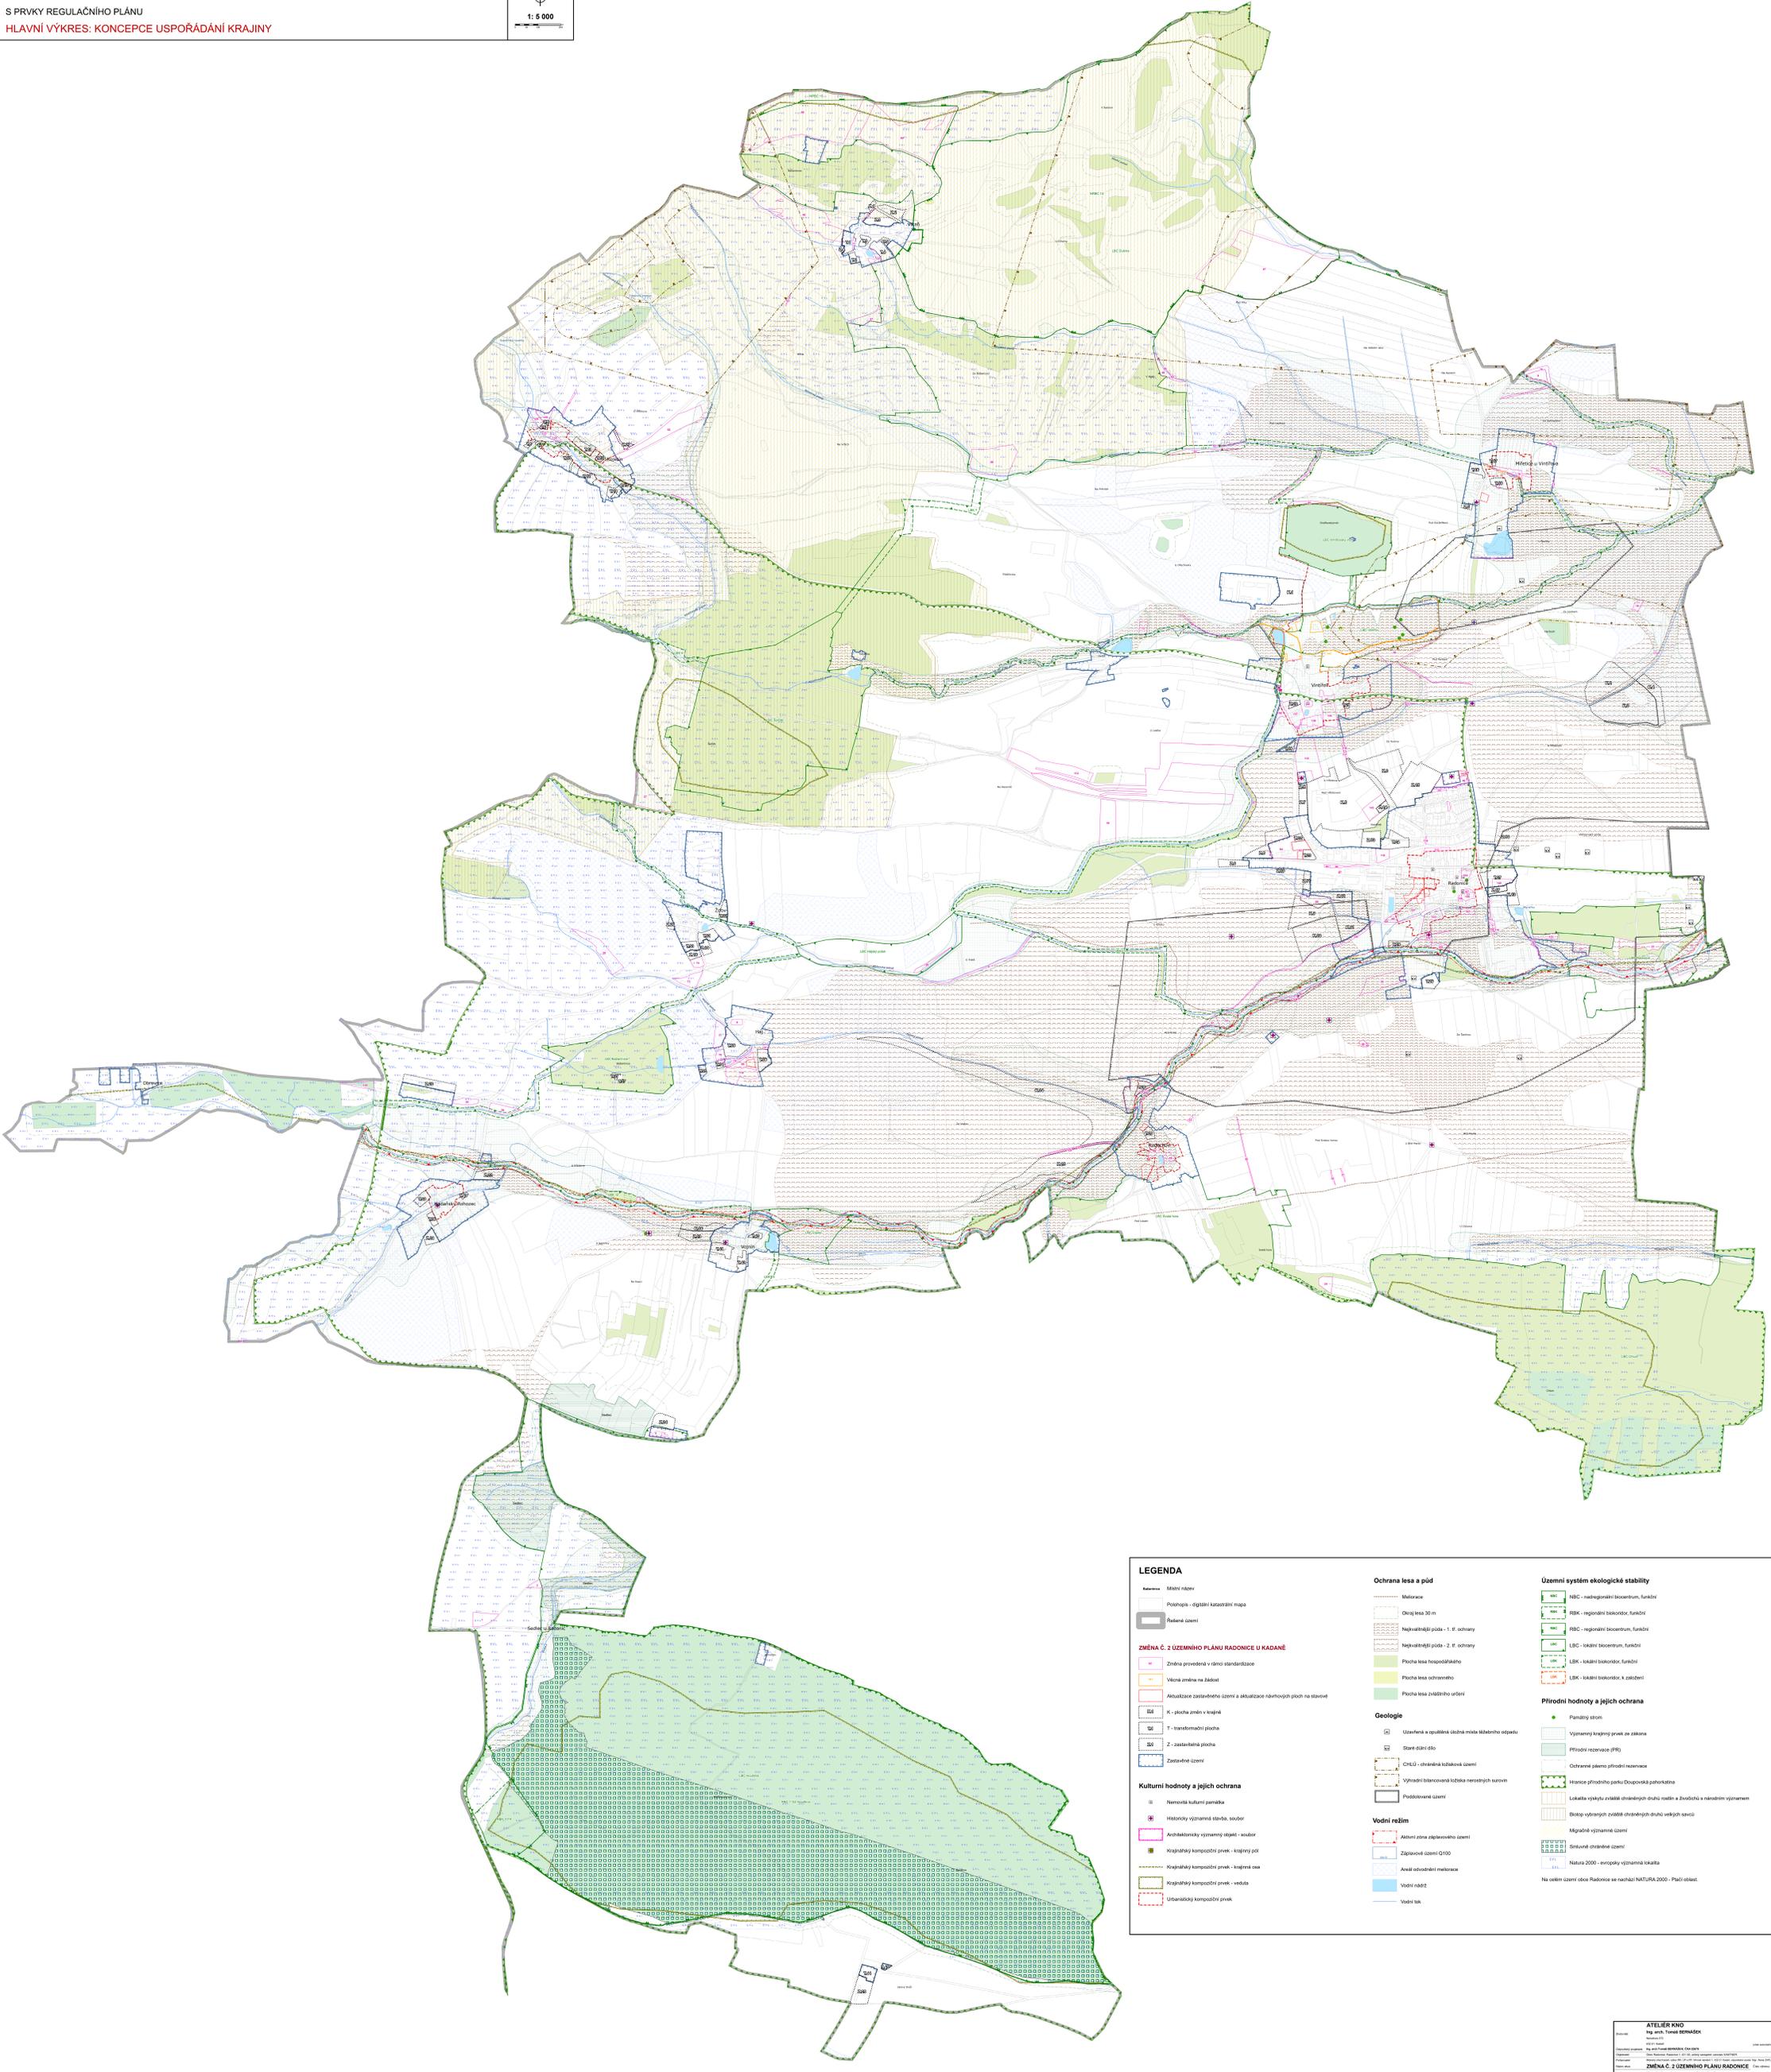

### LEGENDA

|  |              |  |  |
|--|--------------|--|--|
| <b>Krajina</b>   | Místní názvy | <b>Ochrana lesa a půdy</b>                           | <b>Územní systém ekologické stability</b>  |
| Polohopis - digitální katastrální mapa                                     |              | Málotravné   | RBC - nadregionální biocentrum, funkční  |
| Rademské území   |              | Okraj lesa 30 m                                      | RBK - regionální biokoridor, funkční   |
| <b>ZMĚNA Č. 2 ÚZEMNÍHO PLÁNU RADONICE U KADANĚ</b>                         |              | Nekvalitnější půda - 1. tř. ochrany                  | RBC - regionální biocentrum, funkční   |
| Změna provedená v rámci standardizace                                      |              | Nekvalitnější půda - 2. tř. ochrany                  | LBC - lokální biocentrum, funkční  |
| Všechna změna na žádost  |              | Plocha lesa hospodářského                            | LBK - lokální biokoridor, funkční  |
| Aktualizace zastavěného území a aktualizace odlehlostních ploch na stavěcí |              | Plocha lesa ochranného                               | LBK - lokální biokoridor, k záložní  |
| K - plocha změny v krajně  |              | Plocha lesa zvláštního určení                        | <b>Přírodní hodnoty a jejich ochrana</b>   |
| T - transformovaná plocha  |              | <b>Geologie</b>                                      | Památný strom  |
| Z - zastavěná plocha   |              | Uzávěření a společné úložné místo libovolného odpadu | Významný krajinný prvek ze zákona  |
| Zastavěné území  |              | Staré dleň dílo                                      | Přírodní rezervace (PR)  |
| <b>Kulturní hodnoty a jejich ochrana</b>                                   |              | CHLU - chráněná kulturní památka                     | Ochranné pásmo přírodní rezervace  |
| Historická kulturní památka  |              | Výhlední báňská činnost                              | Hranice přírodního parku / Doupovská pahorkatina                                     |
| Historický významný objekt, soubor   |              | Podoblastní území                                    | Lokality vyhlášené zvláštní ochrannými druhy rostlin a živočichů a národním významem |
| Architektonicky významný objekt - soubor                                   |              | <b>Vodní režim</b>                                   | Biologicky významný prvek chráněných druhů velkých savců                             |
| Krajinný kompoziční prvek - krajinný pól                                   |              | Aktivní zóna záplavového území                       | Místní významný objekt   |
| Krajinný kompoziční prvek - krajinná osa                                   |              | Záplavové území Q100                                 | Síťovací chráněné území  |
| Krajinný kompoziční prvek - vedlejší                                       |              | Území odvodňování meliorace                          | Natura 2000 - evropsky významná lokalita   |
| Urbanizační kompoziční prvek   |              | Vodní nádrž  | Na celém území obce Radonice se nachází NATURA 2000 - Plací oblast                   |
|  |              | Vodní tok  |  |