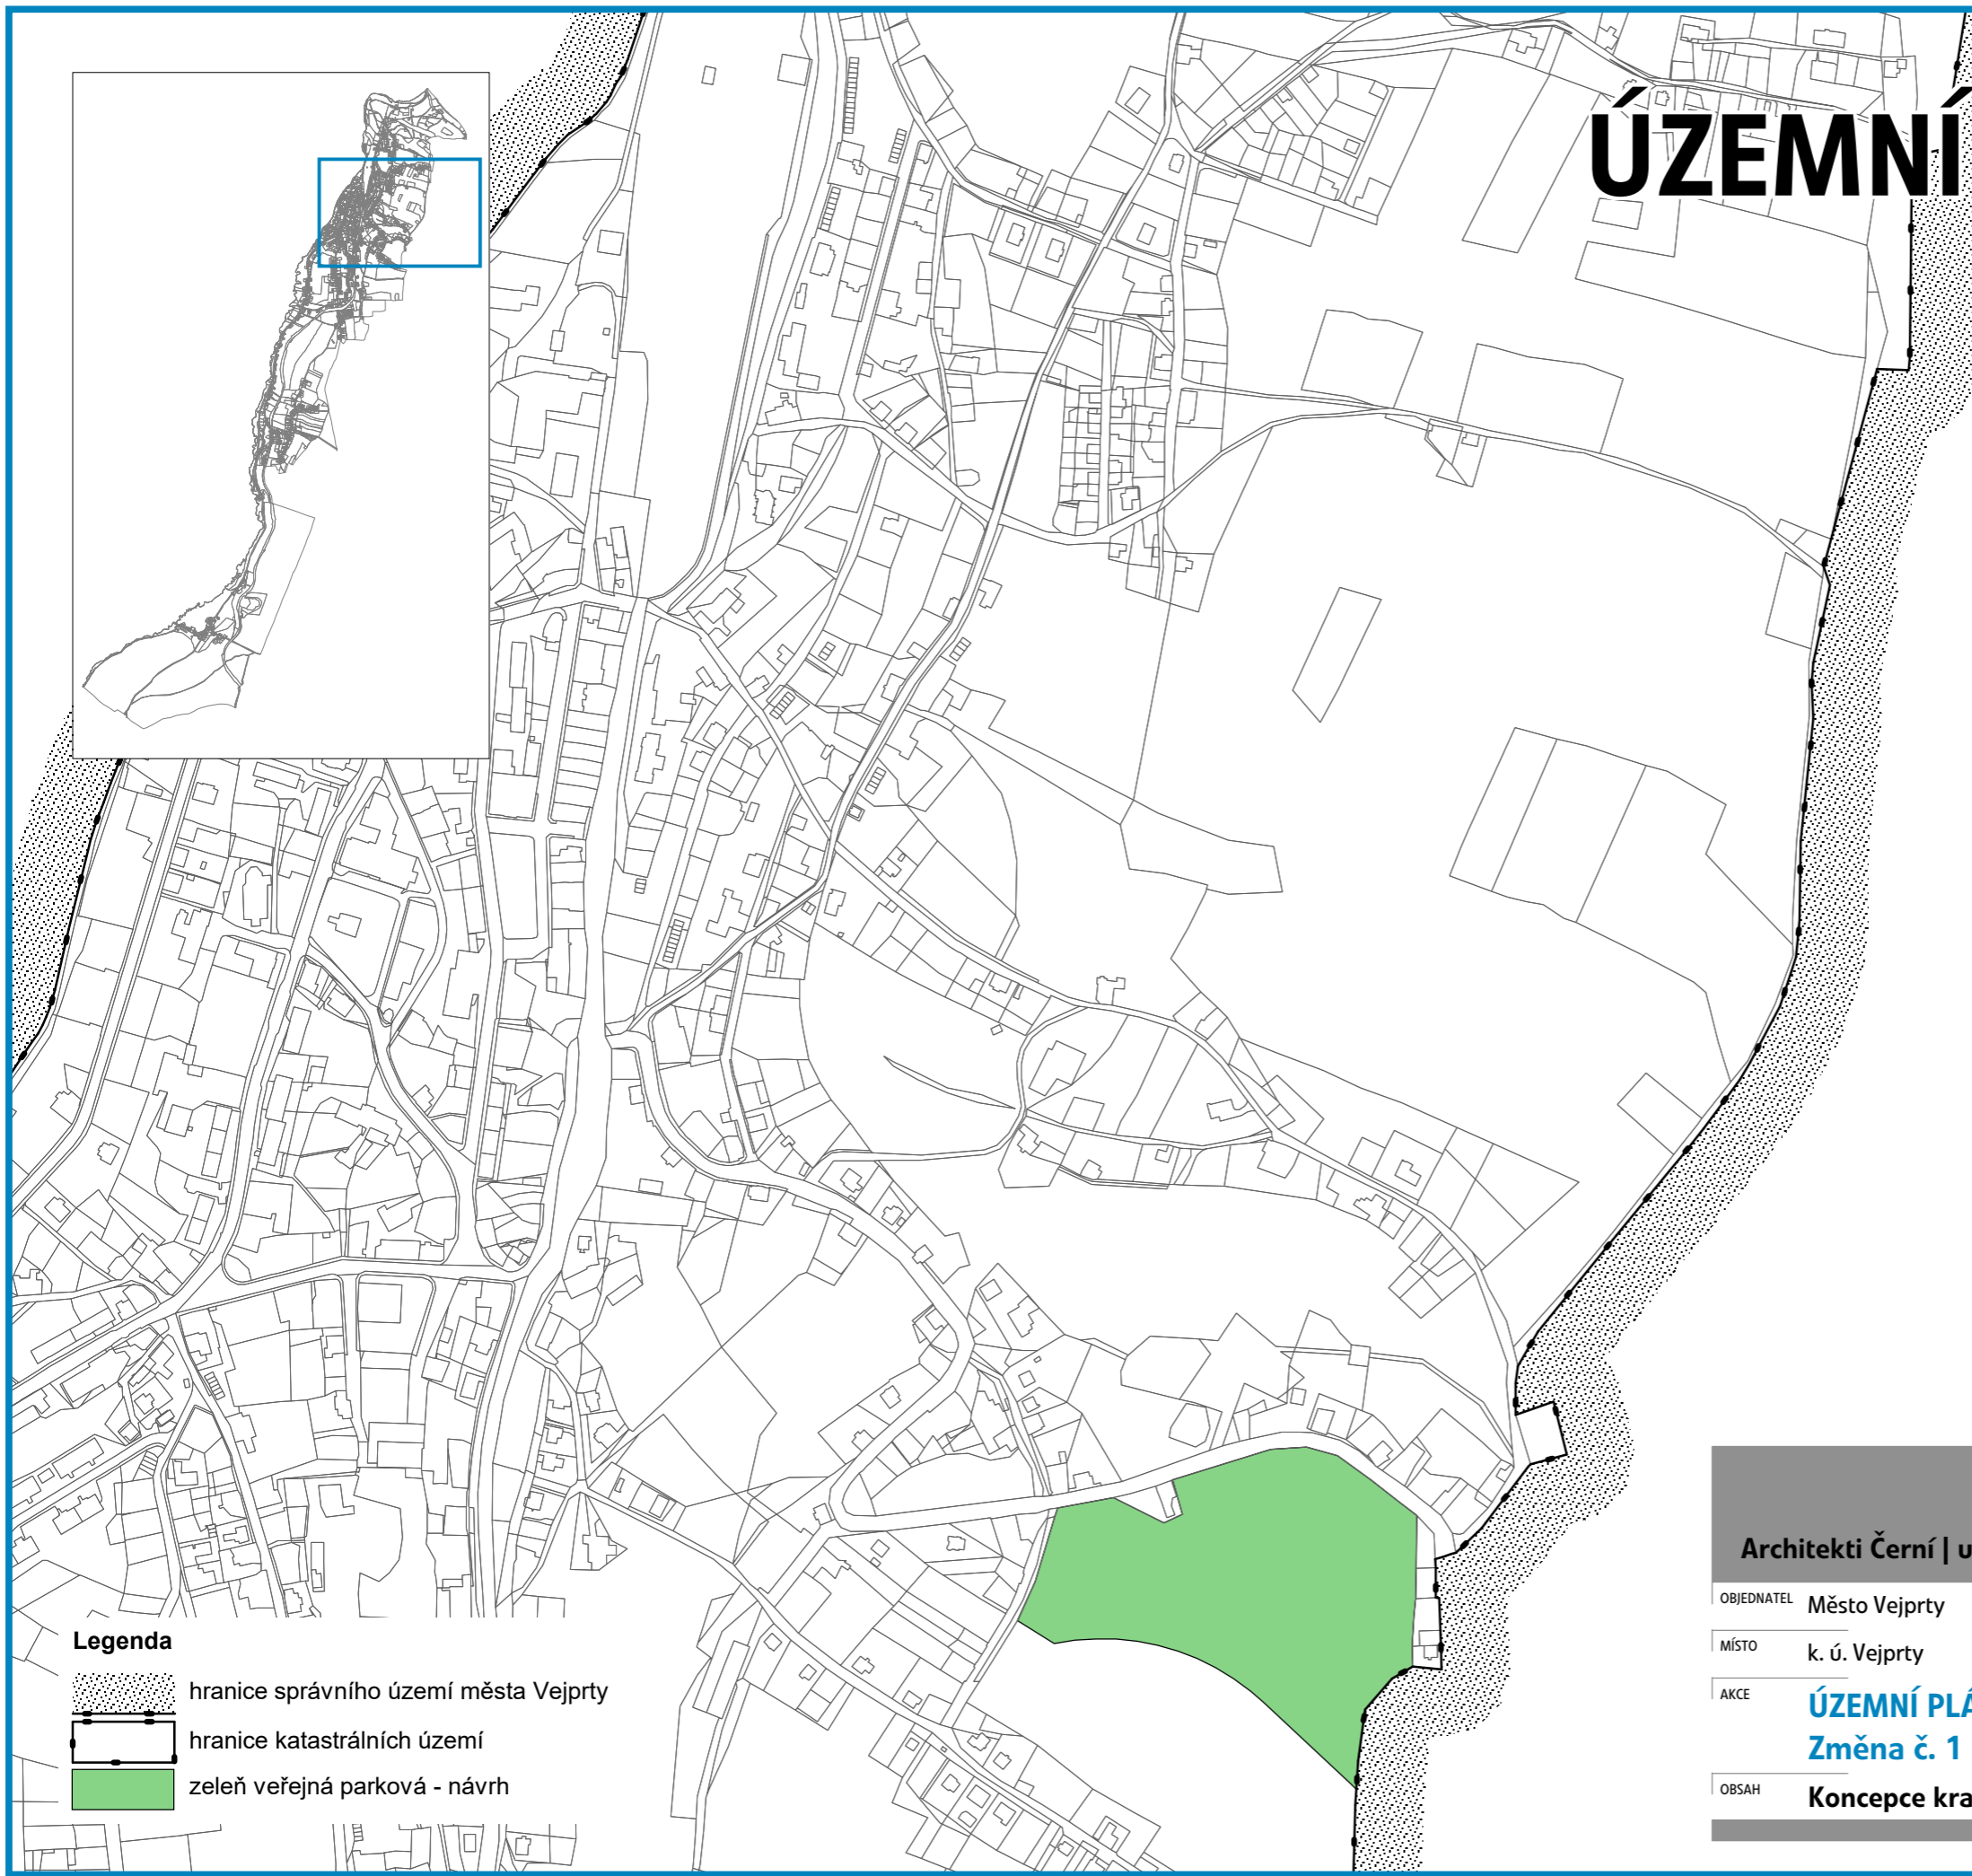

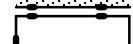



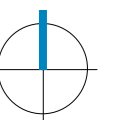
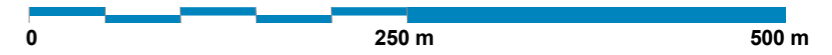
# ÚZEMNÍ PLÁN VEJPRTY

## Změna č. 1



### Legenda

-  hranice správního území města Vejprty
-  hranice katastrálních území
-  zeleň veřejná parková - návrh



Architekti Černí | urbanistický ateliér



OBJEDNATEL Město Vejprty

PROJEKTANT Mgr. Ing. arch. Zdeněk Černý

MÍSTO k. ú. Vejprty

VYPRACOVAL Ing. arch. Hana Černá

AKCE **ÚZEMNÍ PLÁN VEJPRTY**  
**Změna č. 1**

ČÁST návrh

VÝKRES

DATUM březen 2024

**N.6**

OBSAH **Koncepce krajiny a ÚSES**

MĚŘÍTKO 1 : 5 000/výřez

PARE 1 2 3 4