



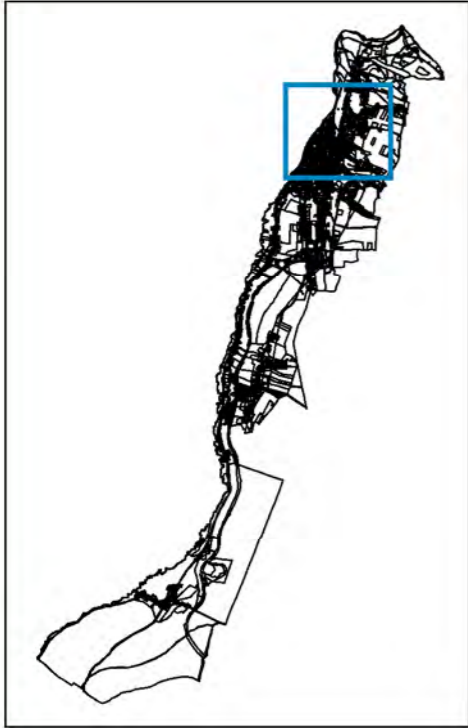


0.1 | Koordinační výkres
1 : 5 000 / výřez

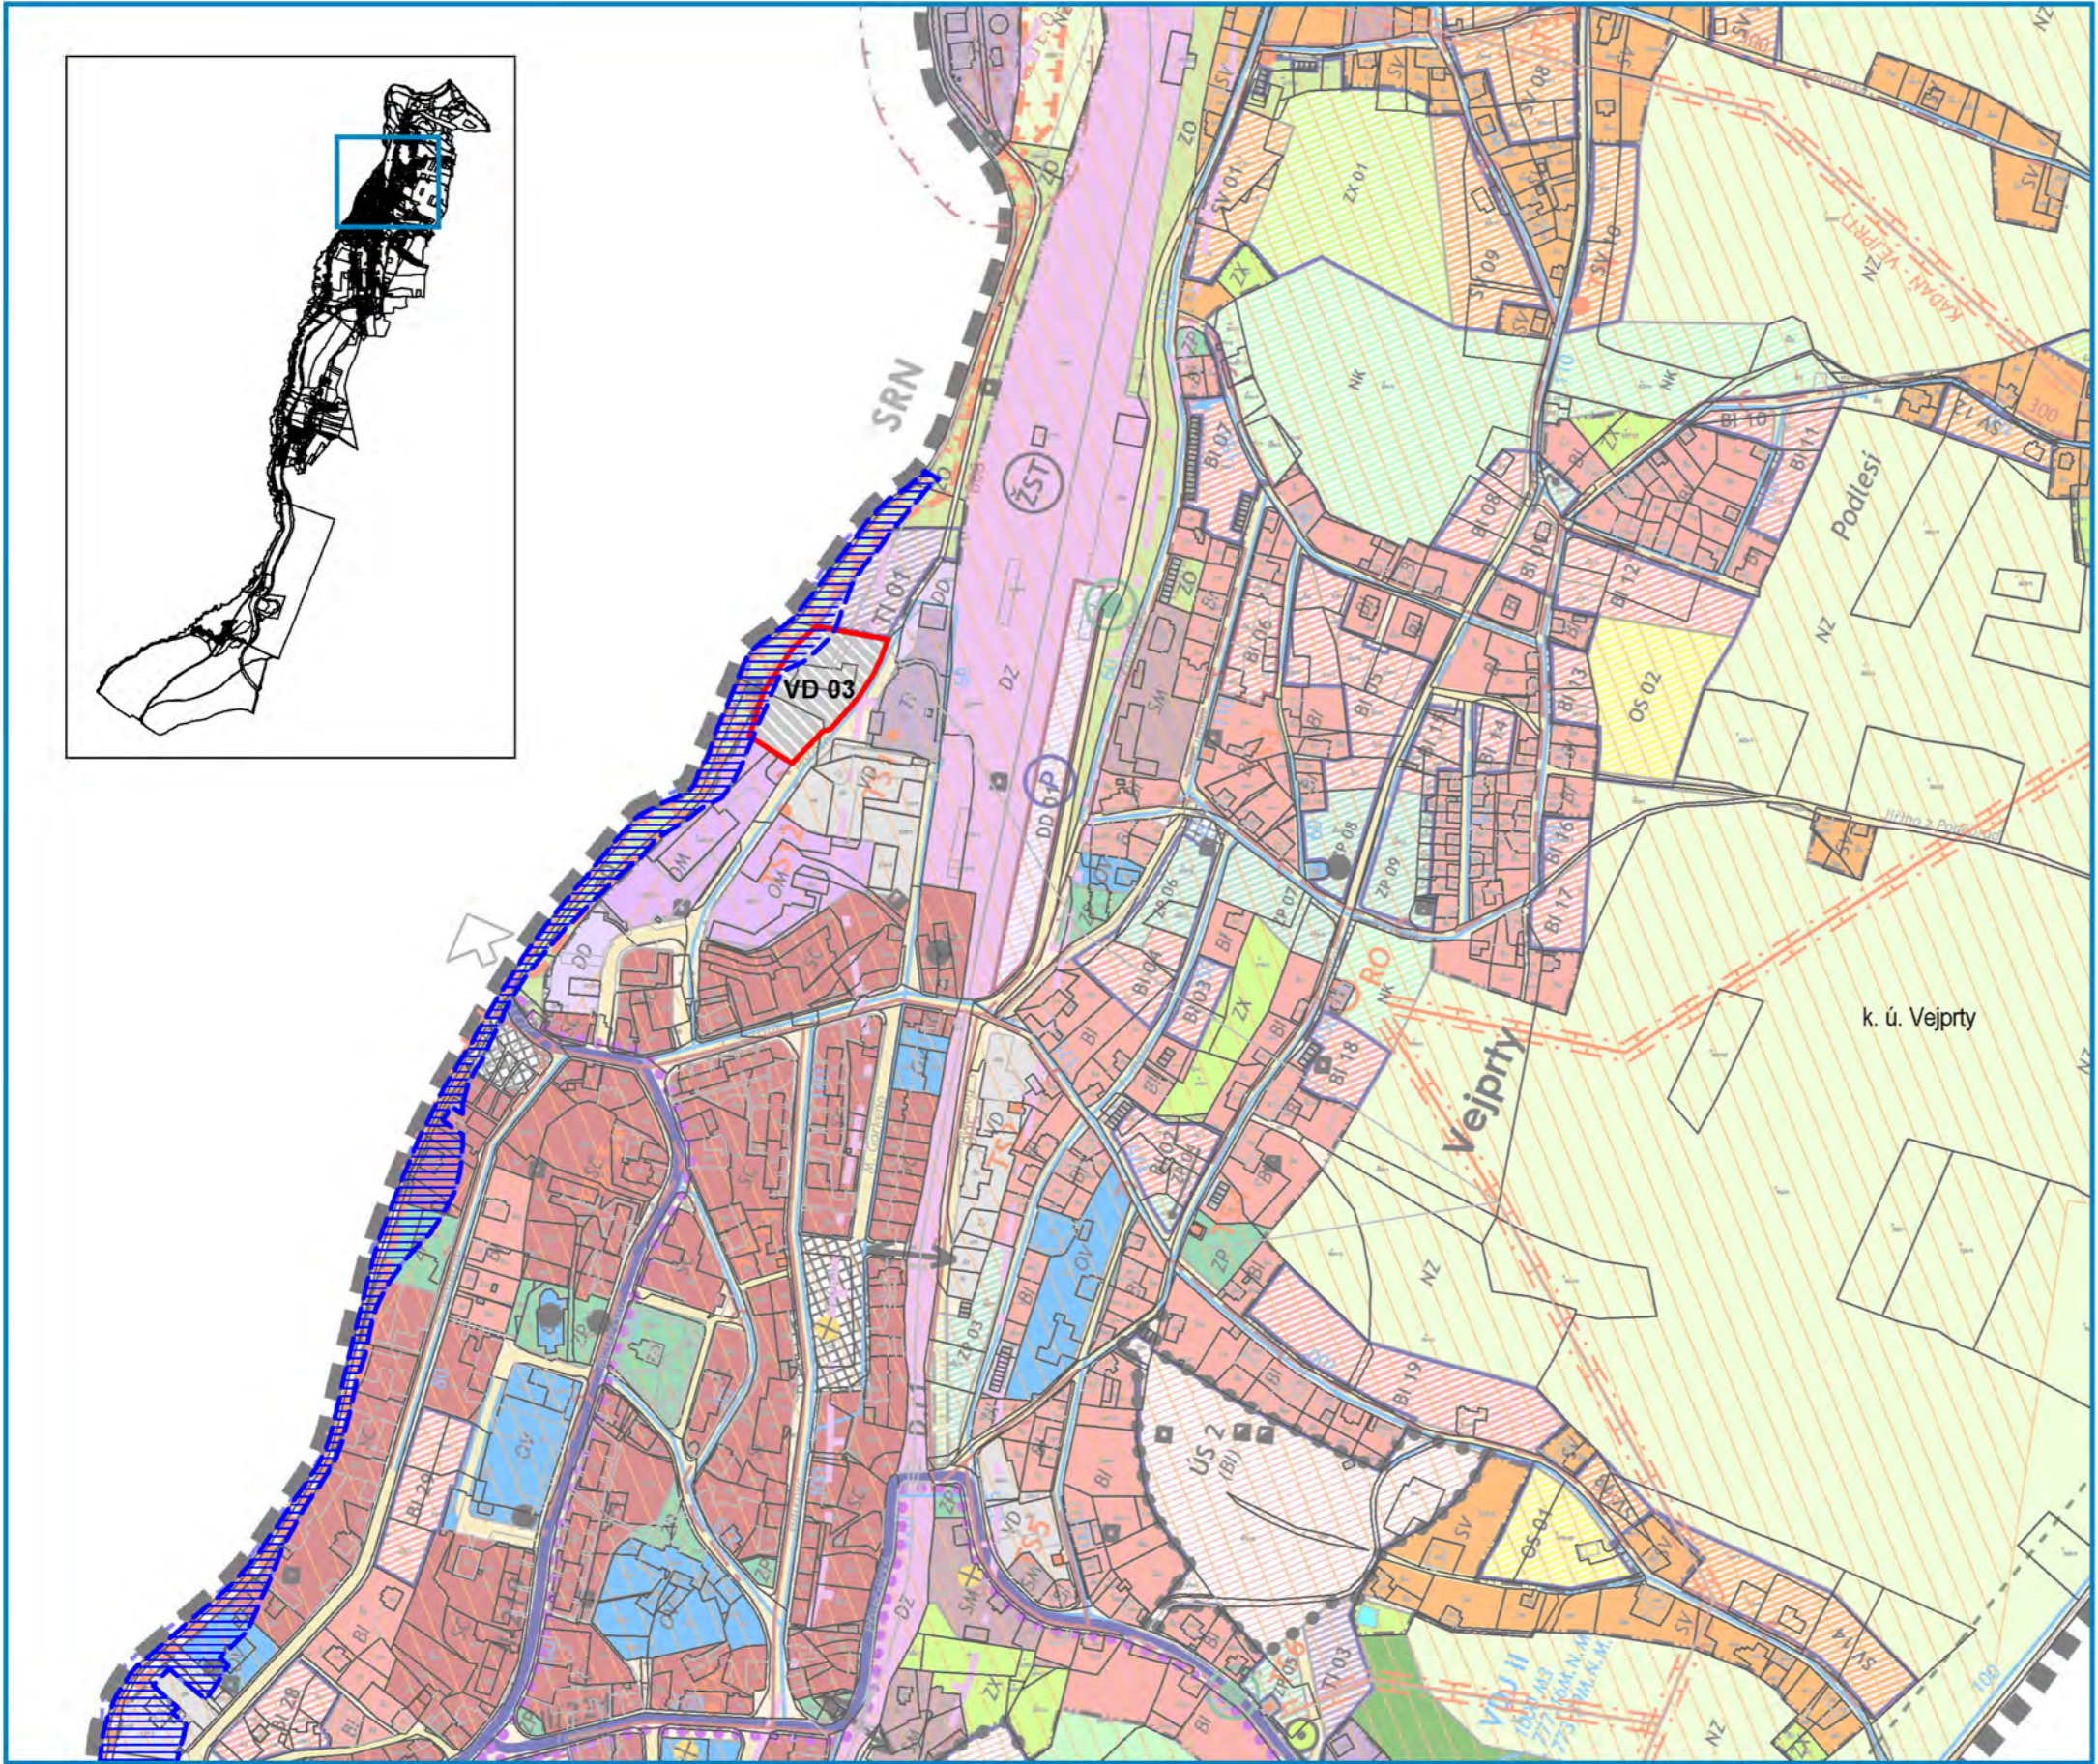


Legenda


 plochy přestavby

Plochy s rozdílným způsobem využití
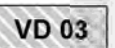
<small>stav</small>	<small>návrh</small>	plochy výroby a skladování - drobná a řemeslná výroba
		

Limity využití území

 záplavové území Q100

 aktivní zóna záplavového území

Celé správní území města Vejpřty je zájmovým územím Ministerstva obrany z hlediska povolování vyjmenovaných druhů staveb.

