



N.1 | Výkres základního členění území
1 : 5 000 / výřezy

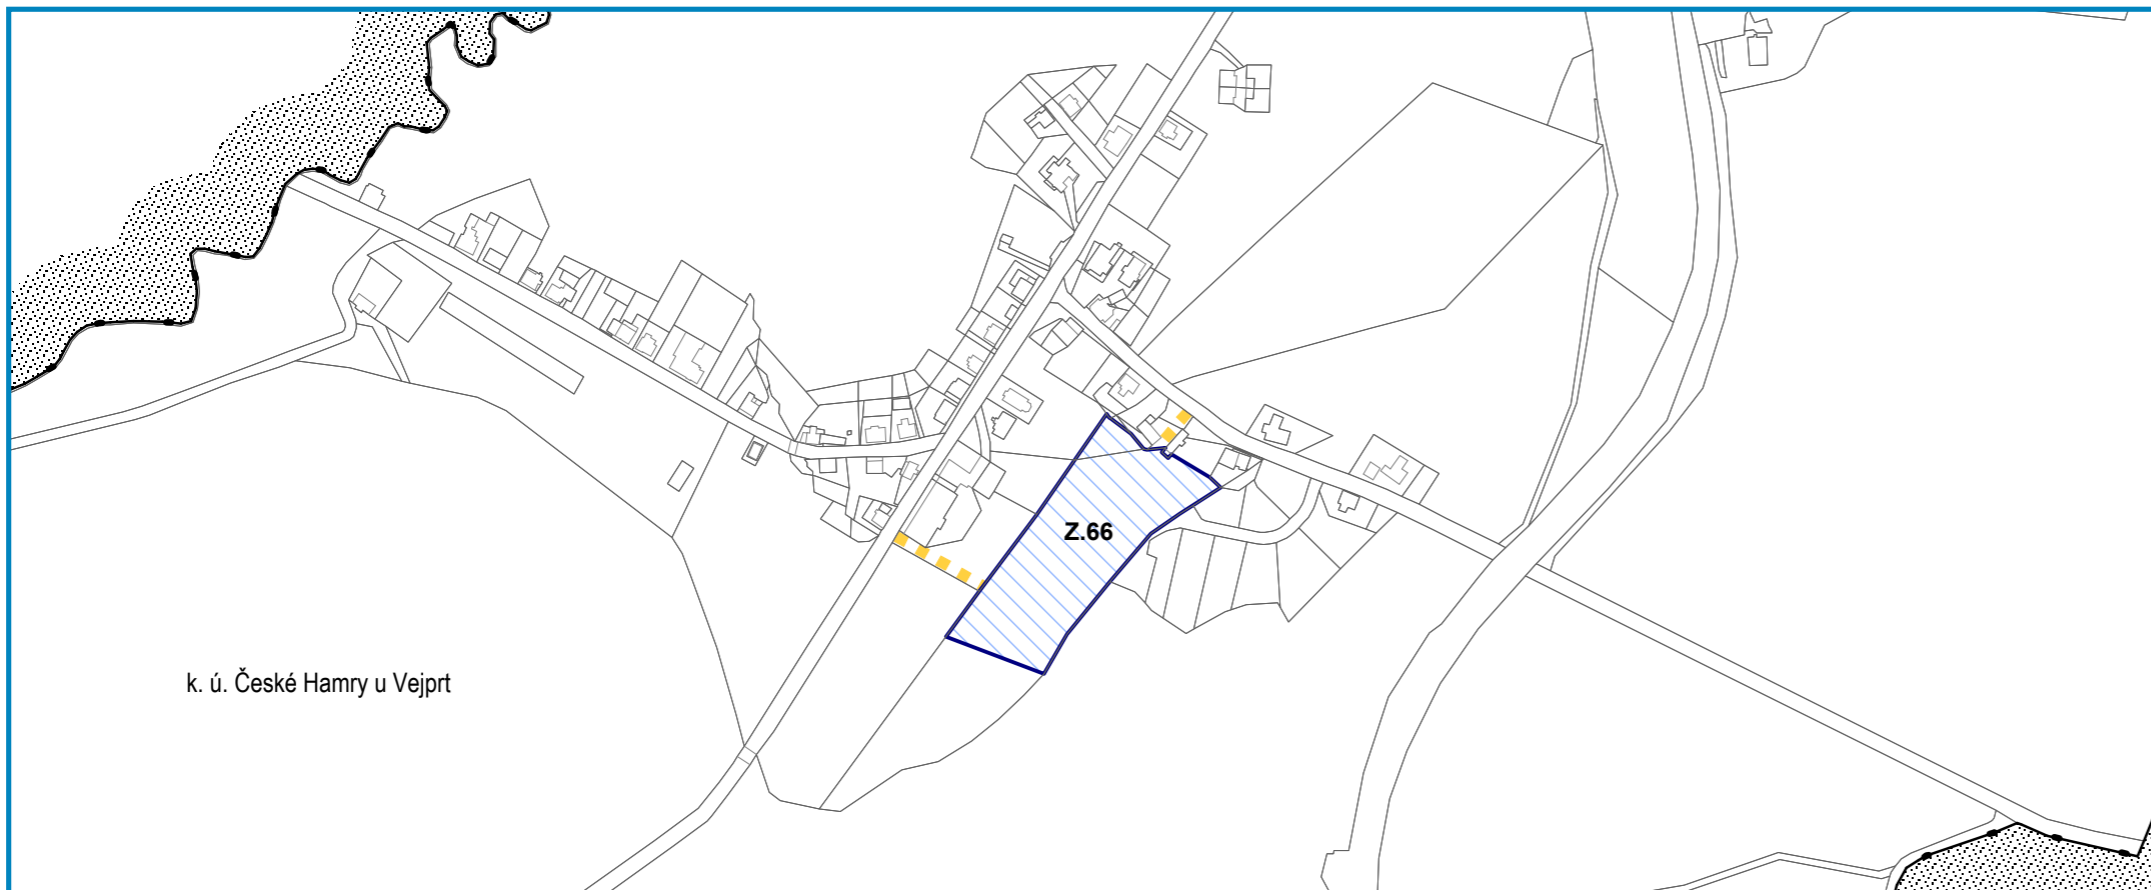

- Legenda**
- hranice správního území města Vejpřty
 - hranice katastrálních území
 - Z.65 zastavitelné plochy řešené změnou č. 3
 - P.04 plocha přestavby řešená změnou č. 3
 - D.5 návrh místní komunikace (mimo zastavitelné plochy nebo plochy přestavby)

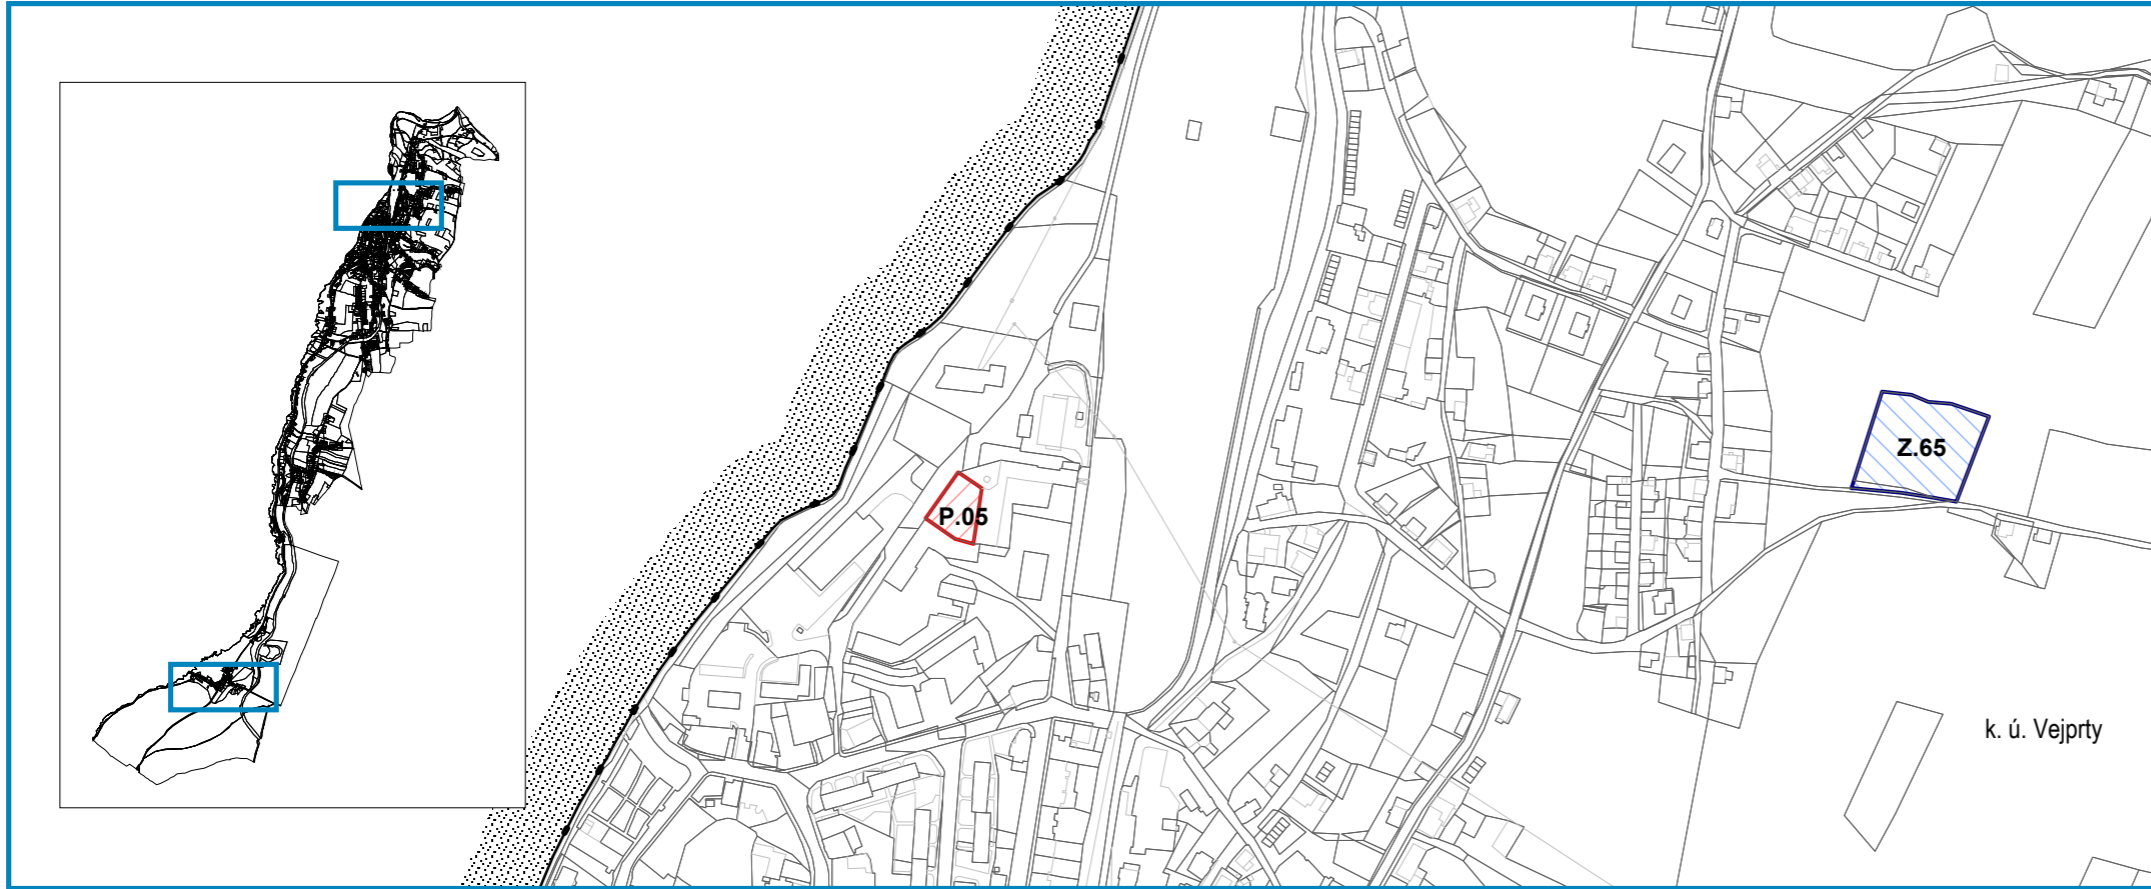