


ÚZEMNÍ PLÁN VEJPRTY

Změna č. 4

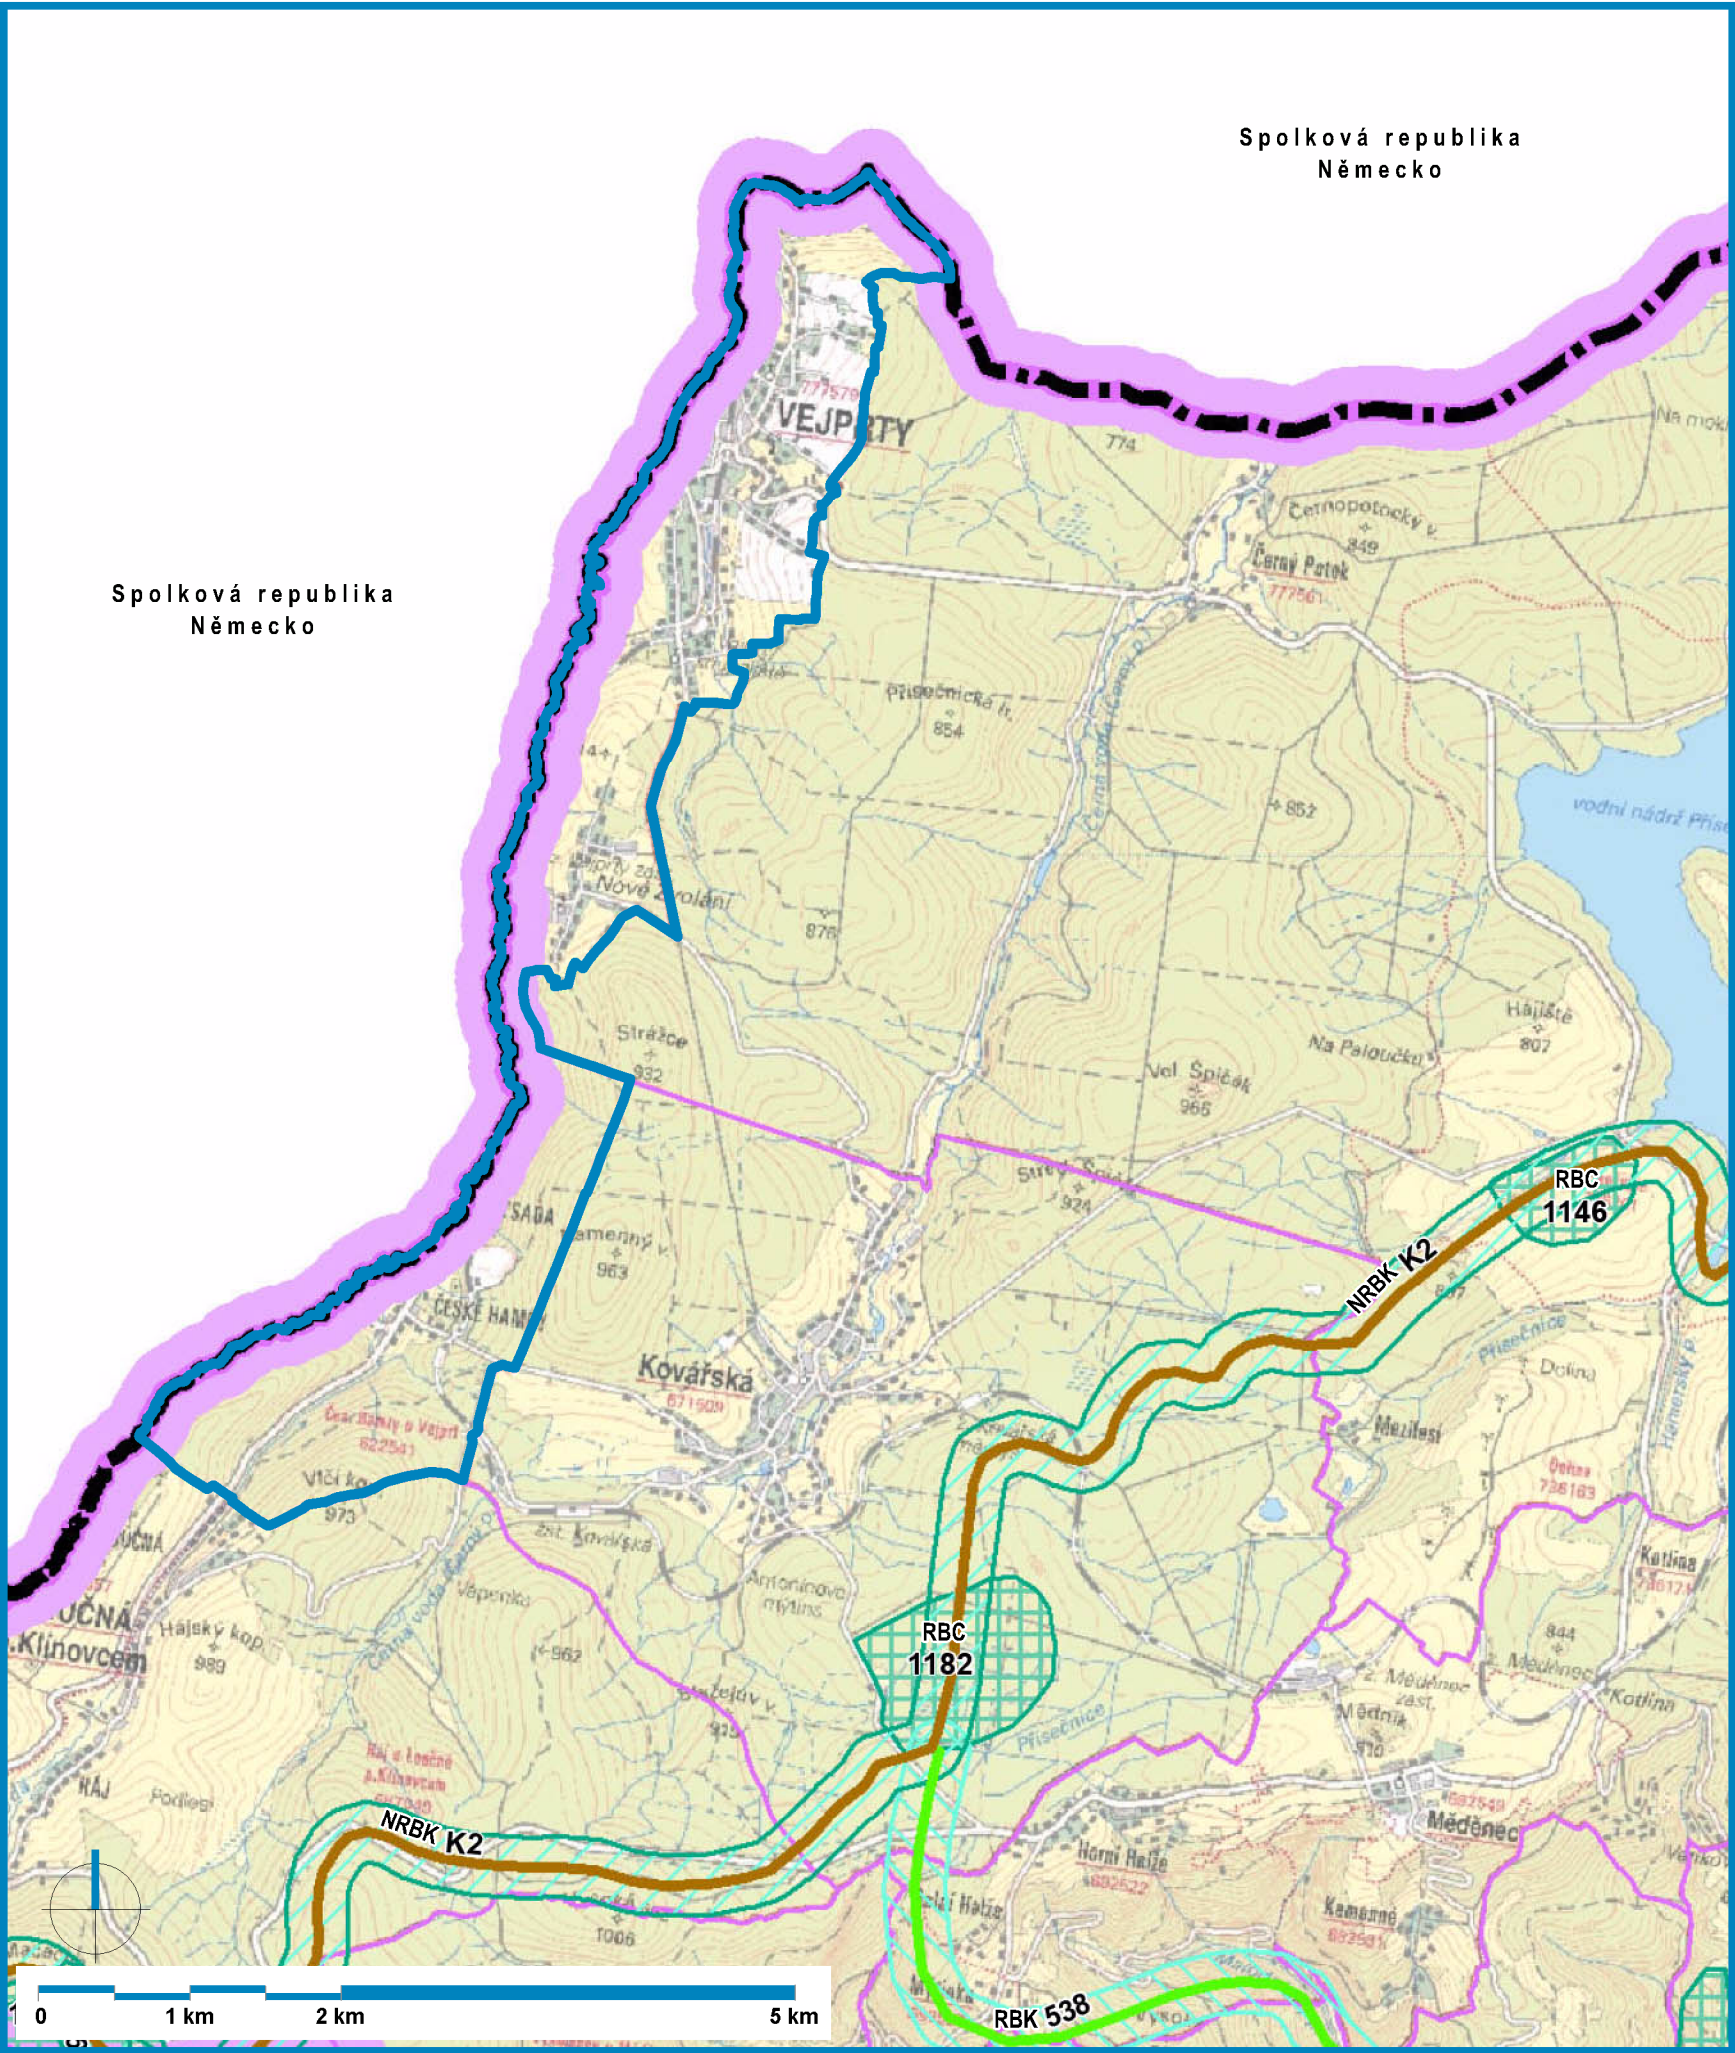

Legenda

 hranice řešeného území

Mapovým podkladem je výřez Výkresu ploch a koridorů Zásad územního rozvoje Ústeckého kraje (po 1.-5. a 7.-8. aktualizaci)

Architekti Černí | urbanistický ateliér

ČERNÍ

OBJEDNATEL	Město Vejprty	PROJEKTANT	Mgr. Ing. arch. Zdeněk Černý
MÍSTO	k. ú. Vejprty, k. ú. České Hamry u Vejprty	VYPRACOVAL	Ing. arch. Hana Černá
AKCE	ÚZEMNÍ PLÁN VEJPRTY Změna č. 4	ČÁST	odůvodnění
OBSAH	Širší vztahy	DATUM	květen 2025
		MĚŘÍTKO	1 : 50 000
		PÁRE	1 2 3 4

VÝKRES
0.2