


ÚZEMNÍ PLÁN VEJPRTY

Změna č. 4

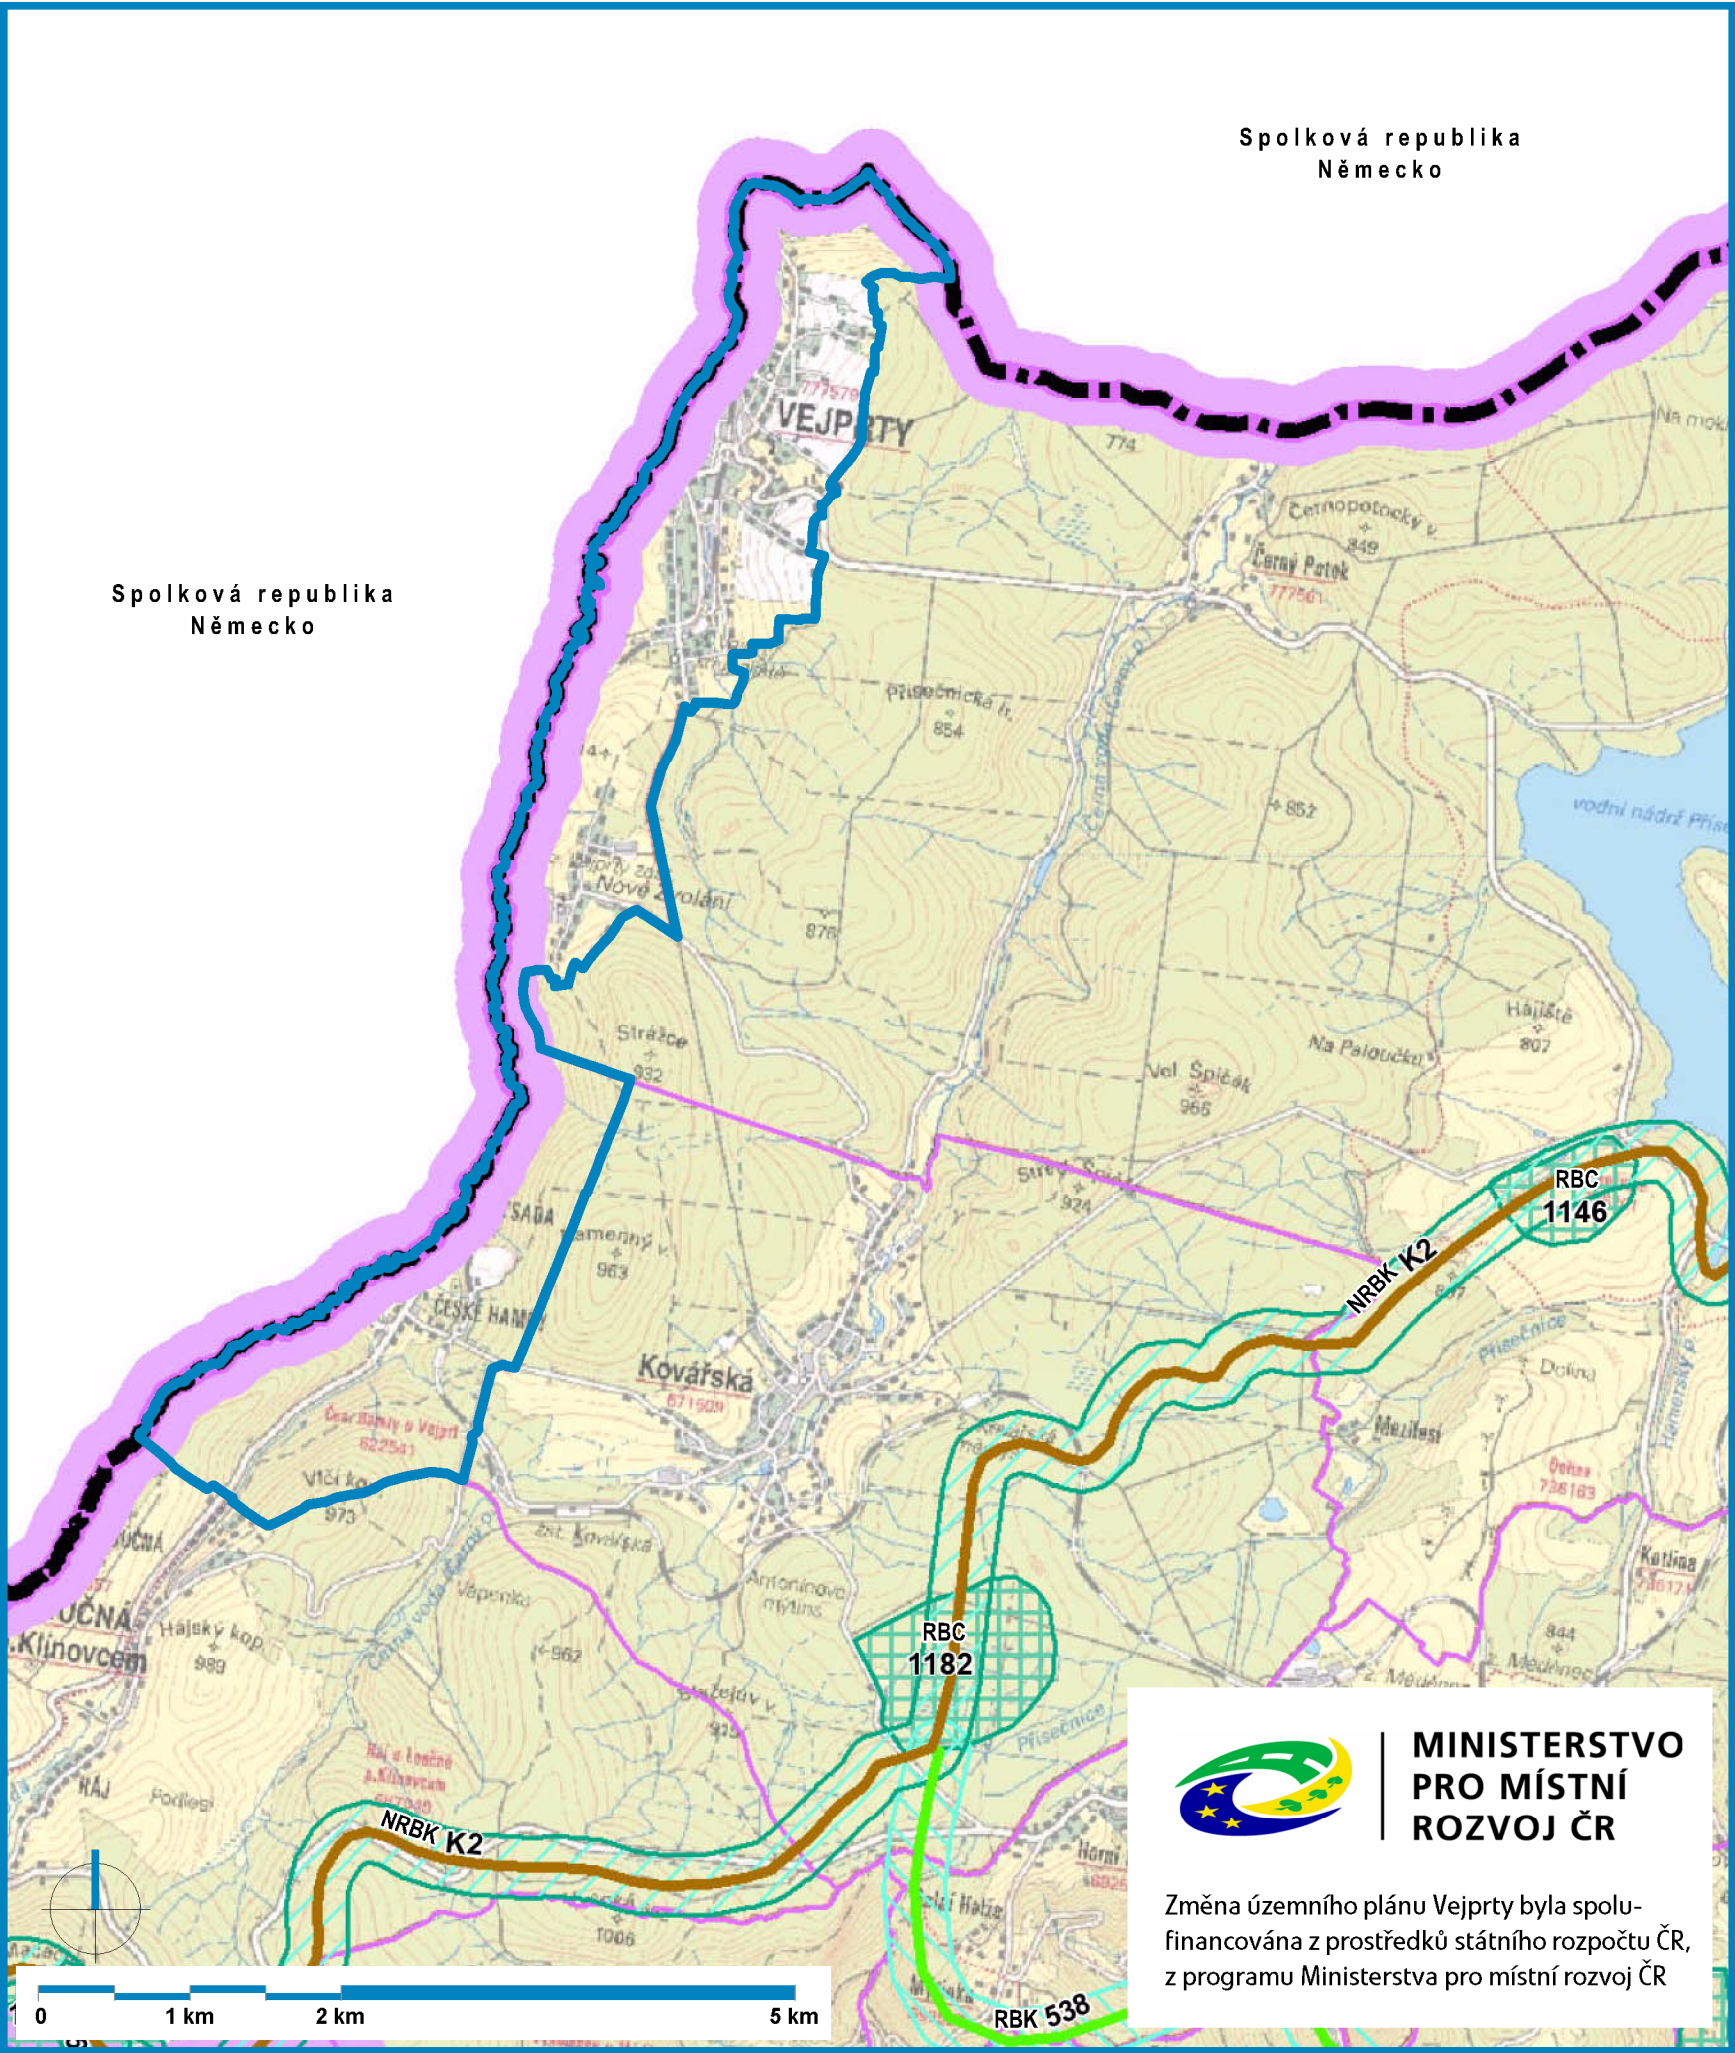

Legenda

 hranice řešeného území

Mapovým podkladem je výřez Výkresu ploch a koridorů Zásad územního rozvoje Ústeckého kraje (po 1.-5. a 7.-8. aktualizaci)

ZÁZNAM O ÚČINNOSTI

<i>Správní orgán, který změnu č. 4 územního plánu vydal:</i>	Zastupitelstvo města Vejprty
<i>Datum nabytí účinnosti změny č. 4 územního plánu:</i>	
<i>Jméno a příjmení, funkce oprávněné úřední osoby pořizovatele:</i>	Sylva Unčovská referent Odboru regionálního rozvoje, územního plánování a památkové péče, Městský úřad Kadaň
<i>Podpis a otisk úředního razítka:</i>	



MINISTERSTVO
PRO MÍSTNÍ
ROZVOJ ČR

Změna územního plánu Vejprty byla spolu-
financována z prostředků státního rozpočtu ČR,
z programu Ministerstva pro místní rozvoj ČR

Architekti Černí | urbanistický ateliér

'CERNÍ'

OBJEDNATEL Město Vejprty

PROJEKTANT Mgr. Ing. arch. Zdeněk Černý

MÍSTO k. ú. Vejprty, k. ú. České Hamry u Vejprty

VYPRACOVAL Ing. arch. Hana Černá

AKCE **ÚZEMNÍ PLÁN VEJPRTY**
Změna č. 4

ČÁST odůvodnění

VÝKRES

DATUM říjen 2025

0.2

OBSAH Širší vztahy

MĚŘÍTKO 1 : 50 000

PÁRE 1 2 3 4