


ÚZEMNÍ PLÁN VELIKÁ VES

Změna č. 1

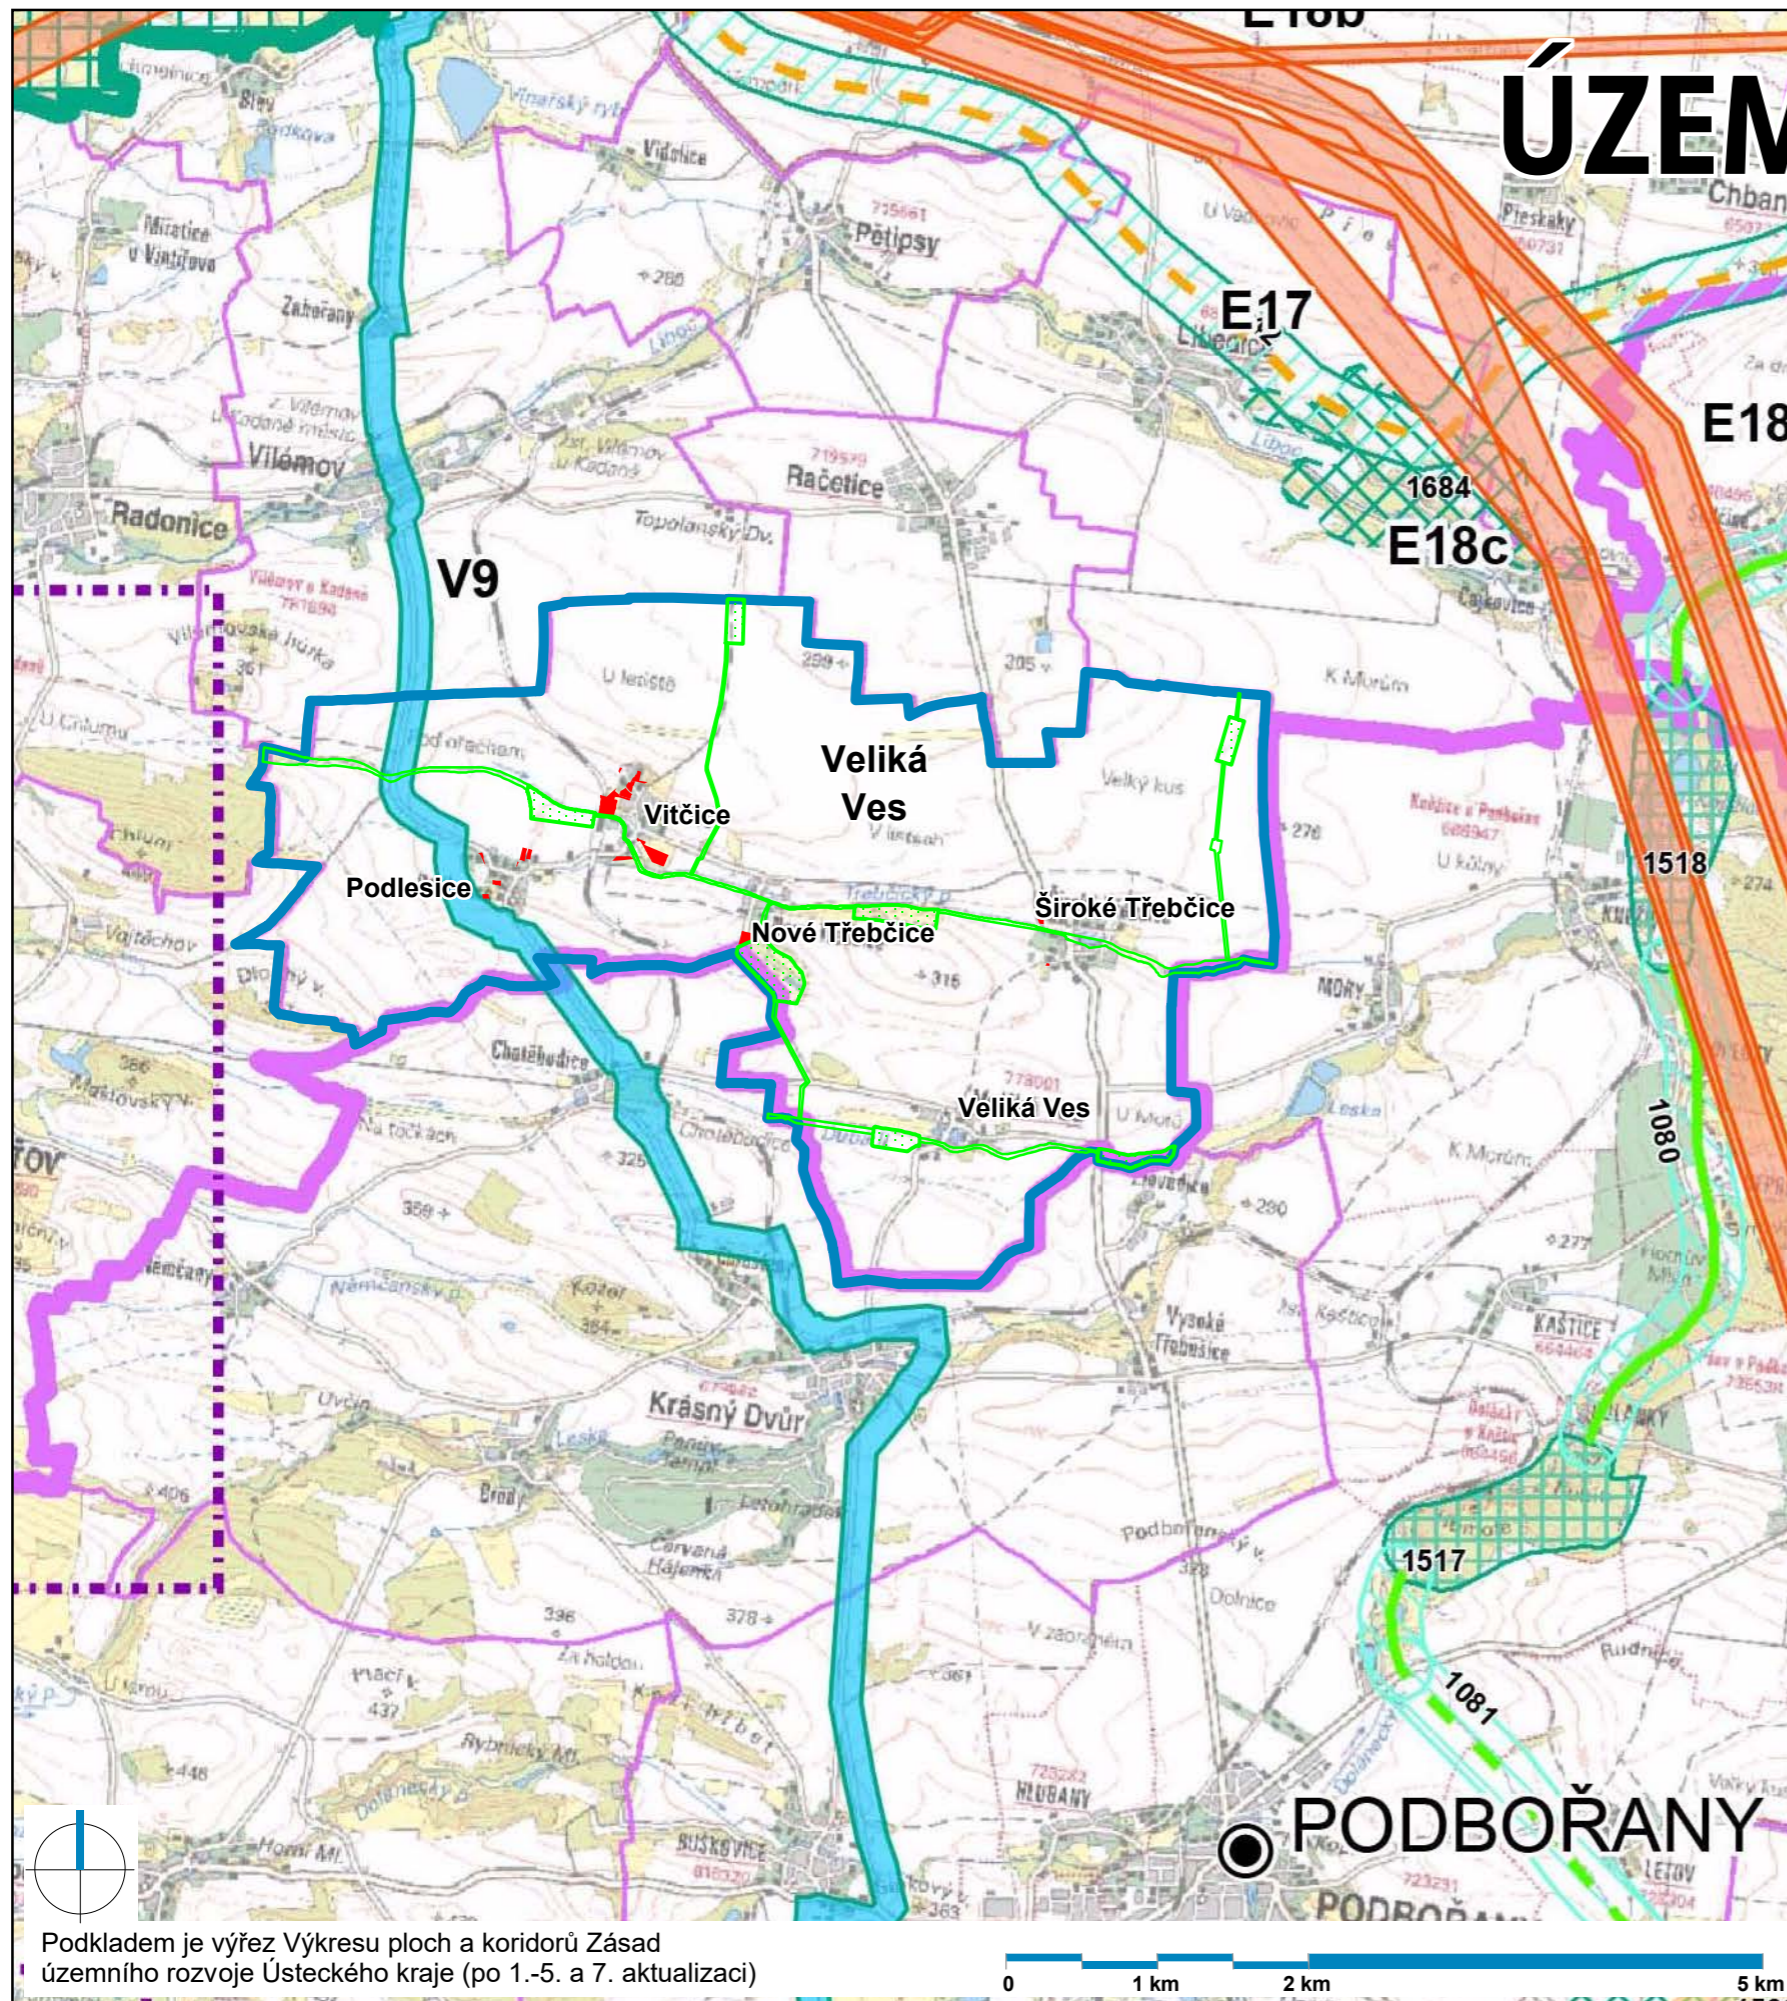

Legenda

- hranice řešeného území
 - hranice obcí
 - lokality řešené změnou č. 1 ÚP Veliká Ves
 - lokální ÚSES (biocentra, biokoridory)
- Plochy a koridory dle ZÚR ÚK
- vodovodní řad

Architekti Černí | urbanistický ateliér

ČERNÍ

OBJEDNATEL Obec Veliká Ves

PROJEKTANT Mgr. Ing. arch. Zdeněk Černý

K. Ú. Veliká Ves

VYPRACOVAL Ing. arch. Hana Černá

AKCE **ÚZEMNÍ PLÁN VELIKÁ VES**
Změna č. 1

ČÁST odůvodnění

DATUM listopad 2024

OBSAH **Výkres širších vztahů**

MĚŘÍTKO 1 : 5 000

VÝKRES

5

Podkladem je výřez Výkresu ploch a koridorů Zásad územního rozvoje Ústeckého kraje (po 1.-5. a 7. aktualizaci)

0 1 km 2 km 5 km