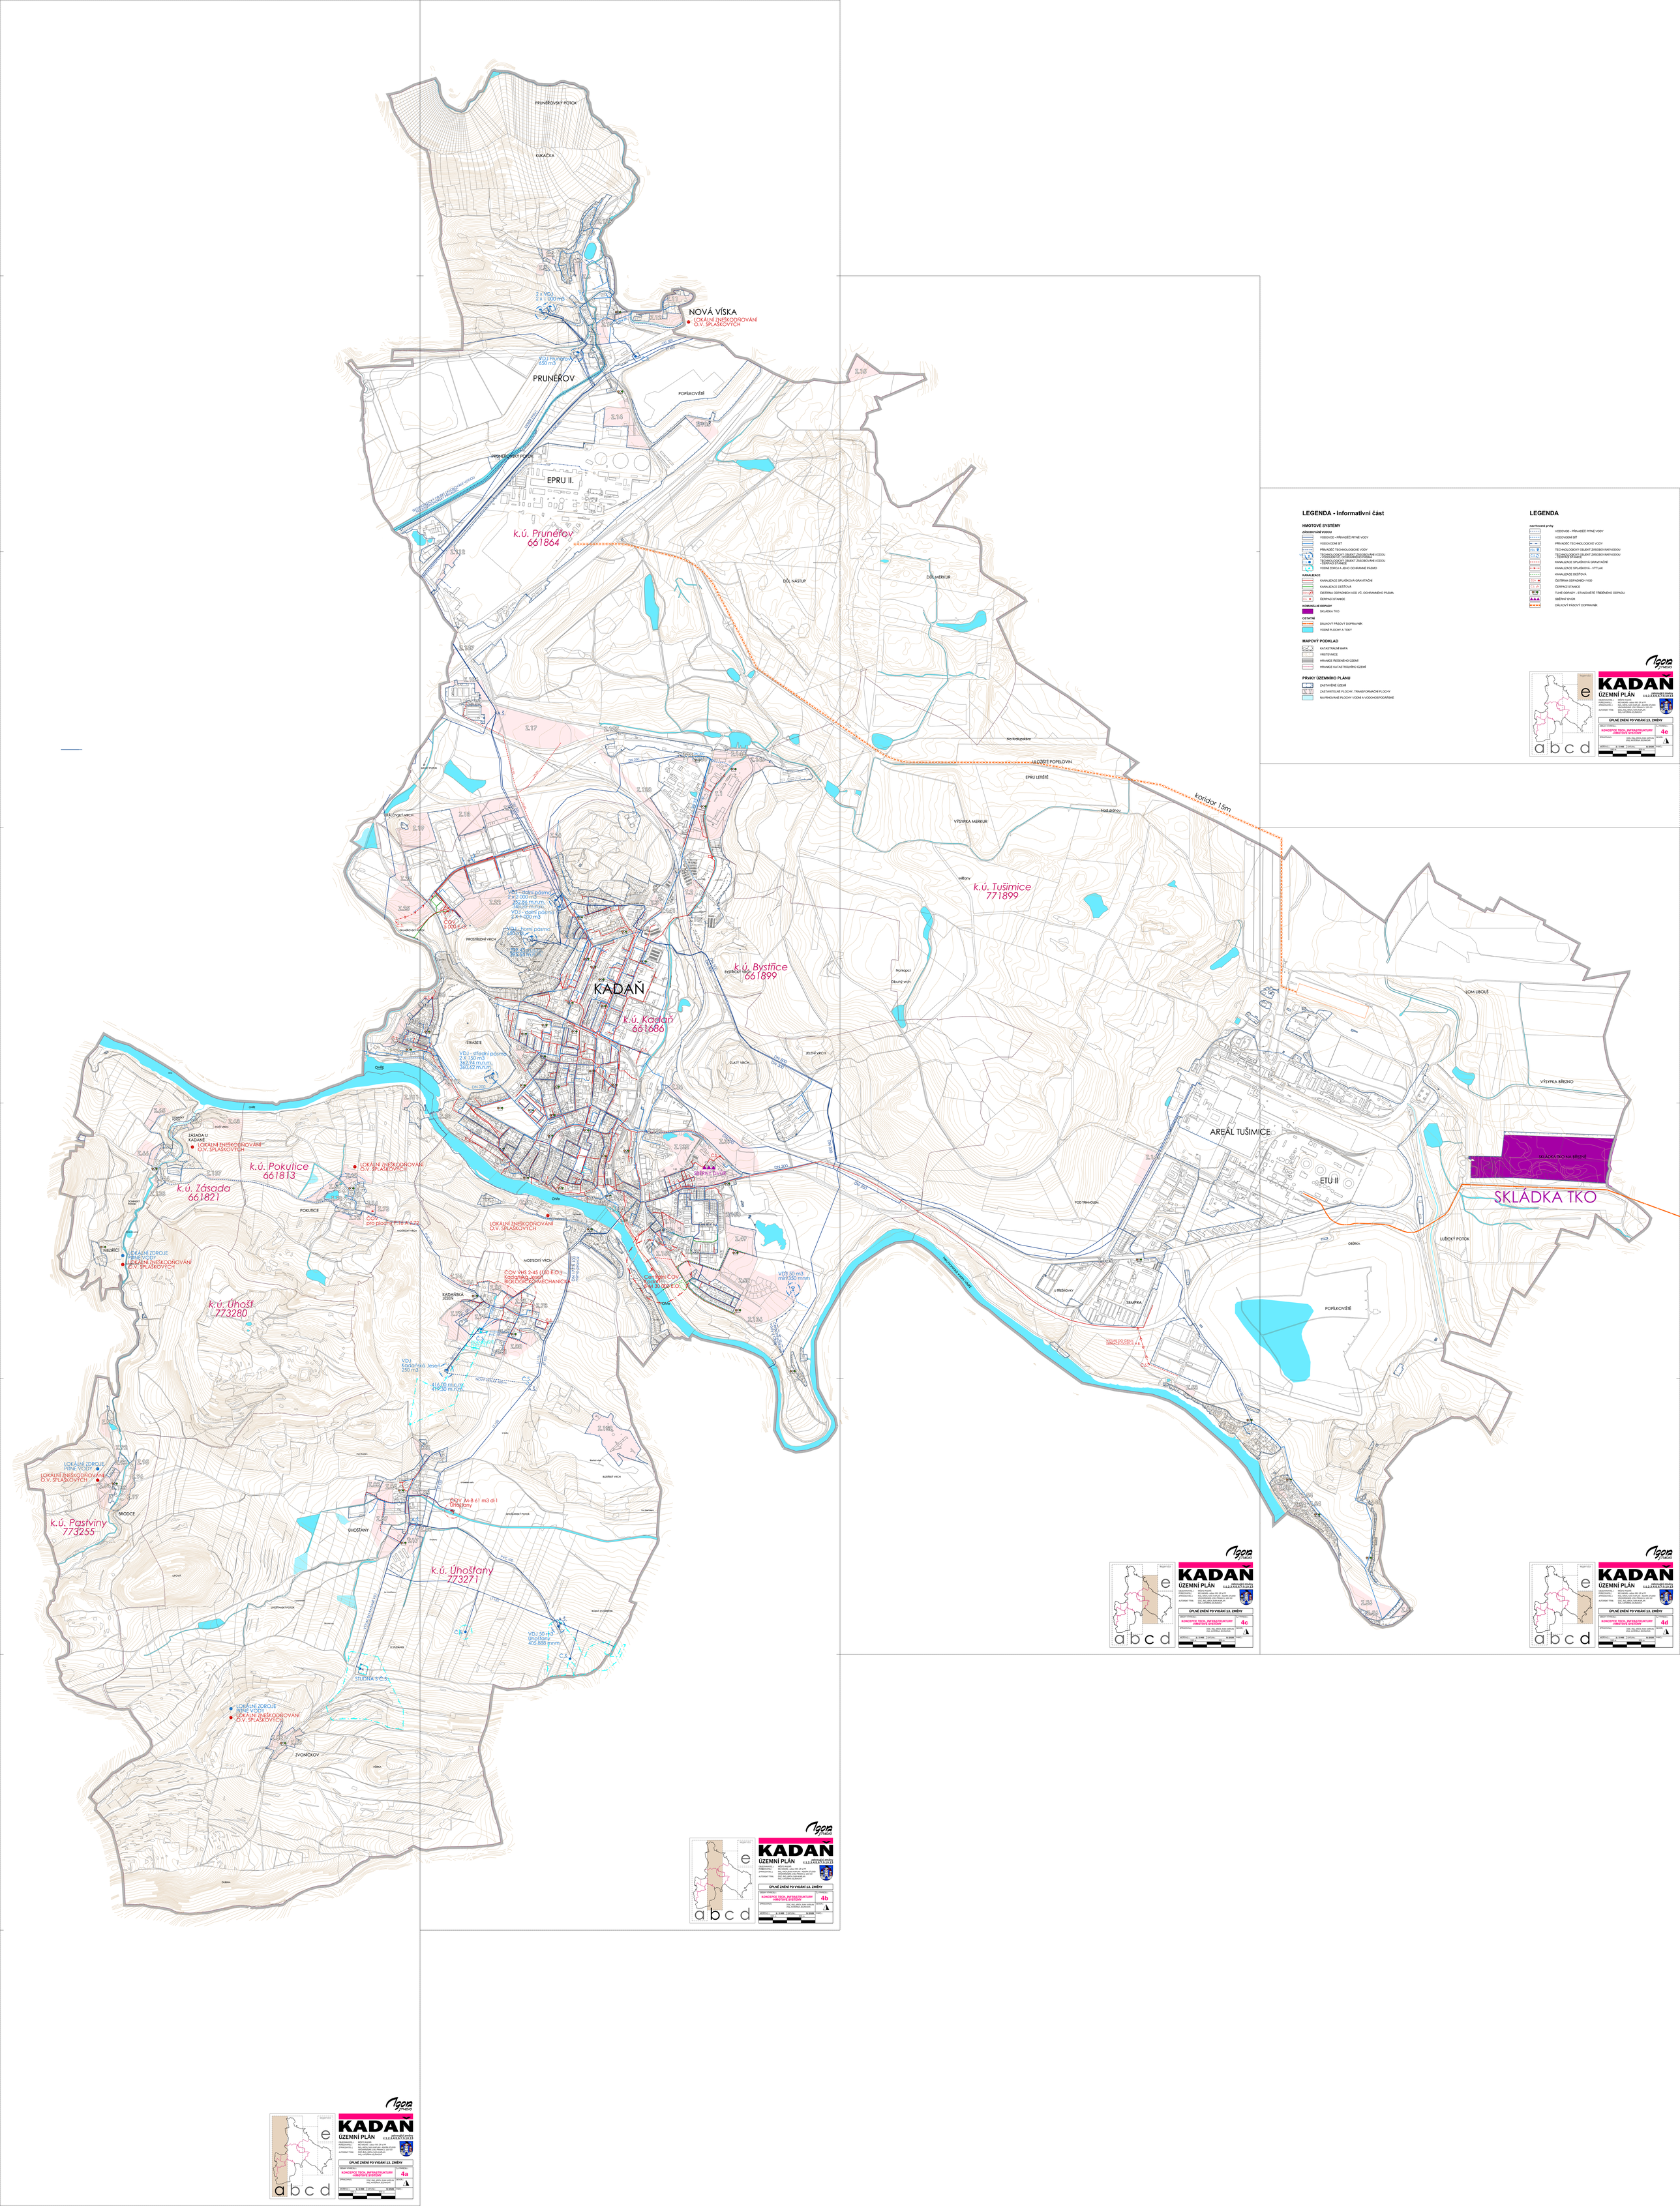

LEGENDA - Informativní část

HMOTOVÉ SYSTÉMY

ZÁSOBOVÁNÍ VODOU

- VODOVOD – PŘÍVADEČ PITNÉ VODY
- VODOVODNÍ SÍŤ
- PŘÍVADEČ TECHNOLOGICKÉ VODY
- TECHNOLOGICKÝ OBJEKT ZÁSOBOVÁNÍ VODOU – OCHRANNÁ FÁZE
- TECHNOLOGICKÝ OBJEKT ZÁSOBOVÁNÍ VODOU – ČERPACÍ STANICE
- VODNÍ ZDROJ A JEHO OCHRANNÉ PÁSMO

KANALIZACE

- KANALIZACE SPLAŠKOVÁ GRAVITAČNÍ
- KANALIZACE DEŠŤOVÁ
- ČISTÍRNA ODPADNÍCH VOD VČ. OCHRANNÉHO PÁSMA
- ČERPACÍ STANICE

KOMUNÁLNÍ ODPADY

- SKLÁDKA TKO

OSTATNÍ

- DÁLKOVÝ PÁSOVÝ DOPRAVNÍK
- VODNÍ PLOCHY A TOKY

MAPOVÝ PODKLAD

- KATASTRÁLNÍ MAPA
- VRSTEVNICE
- HRANICE ŘEŠENÉHO ÚZEMÍ
- HRANICE KATASTRÁLNÍHO ÚZEMÍ

PRVKY ÚZEMNÍHO PLÁNU

- ZASTAVĚNÉ ÚZEMÍ
- ZASTAVITELNÉ PLOCHY, TRANSFORMAČNÍ PLOCHY
- NAVRHOVANÉ PLOCHY VODNÍ A VODOHOSPODÁŘSKÉ

LEGENDA

navrhované prvky

- VODOVOD – PŘÍVADEČ PITNÉ VODY
- VODOVODNÍ SÍŤ
- PŘÍVADEČ TECHNOLOGICKÉ VODY
- TECHNOLOGICKÝ OBJEKT ZÁSOBOVÁNÍ VODOU
- TECHNOLOGICKÝ OBJEKT ZÁSOBOVÁNÍ VODOU – ČERPACÍ STANICE
- KANALIZACE SPLAŠKOVÁ GRAVITAČNÍ
- KANALIZACE SPLAŠKOVÁ – VÝTLAK
- KANALIZACE DEŠŤOVÁ
- ČISTÍRNA ODPADNÍCH VOD
- ČERPACÍ STANICE
- TUHÉ ODPADY – STANOVIŠTĚ TŘÍDĚNÉHO ODPADU
- SBĚRNÝ DVŮR
- DÁLKOVÝ PÁSOVÝ DOPRAVNÍK

Ingora studio

KADAŇ

ÚZEMNÍ PLÁN

A.S.P. A K.R.A.S. V ÚSTÍ N.L.

OBJEDNAVATEL: MĚSTO KADAŇ
ZPRACOVATEL: ING. ARCH. LUBOR FIŠER, CSC. EP, LPP
ING. ARCH. BOHUSLAVA FIŠEROVÁ
ZPRACOVATEL: ING. ARCH. ZDENĚK FIŠER
ING. ARCH. ZDENĚK FIŠER
ING. ARCH. JAN FIŠER
ING. ARCH. ALENA ŠOLÁKOVÁ
ING. ARCH. ZUZANA ŠOLÁKOVÁ
ING. KATEŘINA ZLÁMALOVÁ
AUTORSKÝ TÝM:

ÚPLNÉ ZNĚNÍ PO VYDÁNÍ 13. ZMĚNY

DÍLČÍ VÝKRES: KONCEPCE TECH. INFRASTRUKTURY HMOTOVÉ SYSTÉMY
VÝKRES: 4c
ZPRACOVAL: ING. ARCH. ZDENĚK FIŠER
ING. KATEŘINA ZLÁMALOVÁ
SEVER:
MĚŘÍTKO: 1 : 5 000 CATCH: 50.3500 DATE:

a b c d e legenda

Ingora studio

KADAŇ

ÚZEMNÍ PLÁN

A.S.P. A K.R.A.S. V ÚSTÍ N.L.

OBJEDNAVATEL: MĚSTO KADAŇ
ZPRACOVATEL: ING. ARCH. LUBOR FIŠER, CSC. EP, LPP
ING. ARCH. BOHUSLAVA FIŠEROVÁ
ZPRACOVATEL: ING. ARCH. ZDENĚK FIŠER
ING. ARCH. JAN FIŠER
ING. ARCH. ALENA ŠOLÁKOVÁ
ING. ARCH. ZUZANA ŠOLÁKOVÁ
ING. KATEŘINA ZLÁMALOVÁ
AUTORSKÝ TÝM:

ÚPLNÉ ZNĚNÍ PO VYDÁNÍ 13. ZMĚNY

DÍLČÍ VÝKRES: KONCEPCE TECH. INFRASTRUKTURY HMOTOVÉ SYSTÉMY
VÝKRES: 4d
ZPRACOVAL: ING. ARCH. ZDENĚK FIŠER
ING. KATEŘINA ZLÁMALOVÁ
SEVER:
MĚŘÍTKO: 1 : 5 000 CATCH: 50.3500 DATE:

a b c d e legenda

Ingora studio

KADAŇ

ÚZEMNÍ PLÁN

A.S.P. A K.R.A.S. V ÚSTÍ N.L.

OBJEDNAVATEL: MĚSTO KADAŇ
ZPRACOVATEL: ING. ARCH. LUBOR FIŠER, CSC. EP, LPP
ING. ARCH. BOHUSLAVA FIŠEROVÁ
ZPRACOVATEL: ING. ARCH. ZDENĚK FIŠER
ING. ARCH. JAN FIŠER
ING. ARCH. ALENA ŠOLÁKOVÁ
ING. ARCH. ZUZANA ŠOLÁKOVÁ
ING. KATEŘINA ZLÁMALOVÁ
AUTORSKÝ TÝM:

ÚPLNÉ ZNĚNÍ PO VYDÁNÍ 13. ZMĚNY

DÍLČÍ VÝKRES: KONCEPCE TECH. INFRASTRUKTURY HMOTOVÉ SYSTÉMY
VÝKRES: 4b
ZPRACOVAL: ING. ARCH. ZDENĚK FIŠER
ING. KATEŘINA ZLÁMALOVÁ
SEVER:
MĚŘÍTKO: 1 : 5 000 CATCH: 50.3500 DATE:

a b c d e legenda

Ingora studio

KADAŇ

ÚZEMNÍ PLÁN

A.S.P. A K.R.A.S. V ÚSTÍ N.L.

OBJEDNAVATEL: MĚSTO KADAŇ
ZPRACOVATEL: ING. ARCH. LUBOR FIŠER, CSC. EP, LPP
ING. ARCH. BOHUSLAVA FIŠEROVÁ
ZPRACOVATEL: ING. ARCH. ZDENĚK FIŠER
ING. ARCH. JAN FIŠER
ING. ARCH. ALENA ŠOLÁKOVÁ
ING. ARCH. ZUZANA ŠOLÁKOVÁ
ING. KATEŘINA ZLÁMALOVÁ
AUTORSKÝ TÝM:

ÚPLNÉ ZNĚNÍ PO VYDÁNÍ 13. ZMĚNY

DÍLČÍ VÝKRES: KONCEPCE TECH. INFRASTRUKTURY HMOTOVÉ SYSTÉMY
VÝKRES: 4a
ZPRACOVAL: ING. ARCH. ZDENĚK FIŠER
ING. KATEŘINA ZLÁMALOVÁ
SEVER:
MĚŘÍTKO: 1 : 5 000 CATCH: 50.3500 DATE:

a b c d e legenda