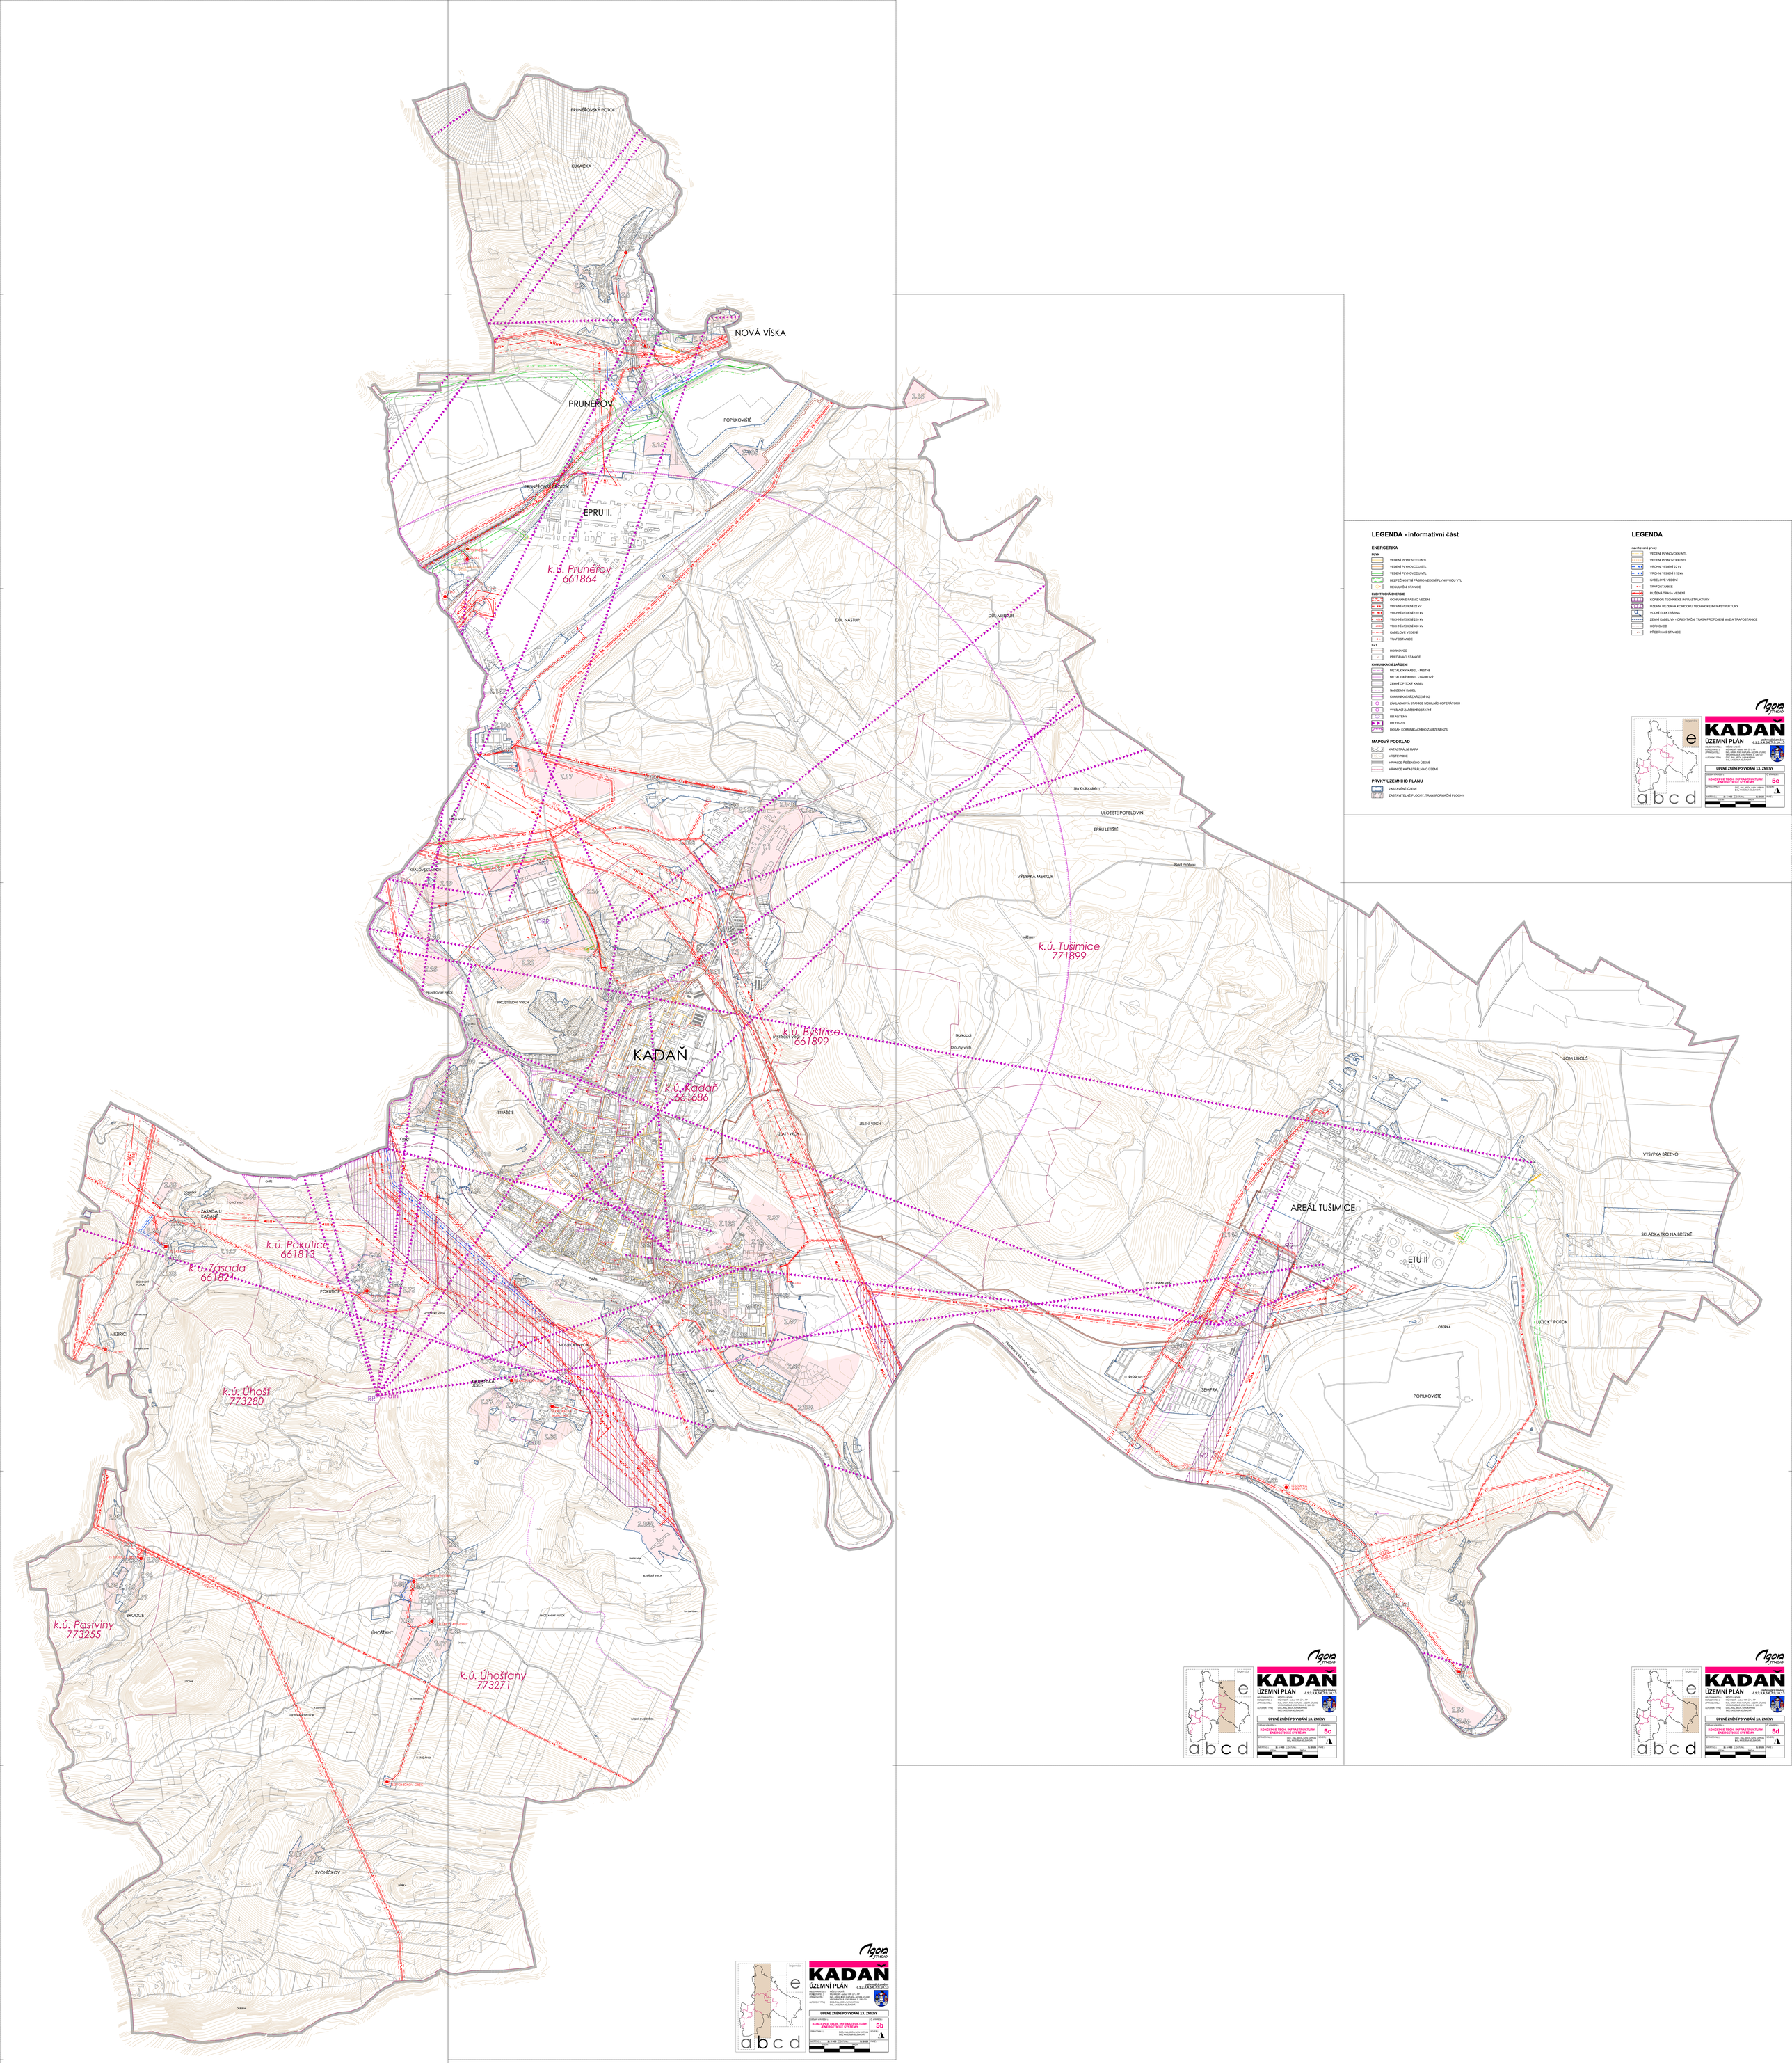

LEGENDA - informativní část

ENERGETIKA

PLYN
- VEDENÍ PLYNOVODU NTL
- VEDENÍ PLYNOVODU STL
- VEDENÍ PLYNOVODU VTL
- BEZPEČNOSTNÍ PÁSMO VEDENÍ PLYNOVODU VTL
- REGULAČNÍ STANICE

ELEKTRICKÁ ENERGIE
- OCHRANNÉ PÁSMO VEDENÍ
- VRCHNÍ VEDENÍ 22 kV
- VRCHNÍ VEDENÍ 110 kV
- VRCHNÍ VEDENÍ 220 kV
- VRCHNÍ VEDENÍ 400 kV
- KABELOVÉ VEDENÍ
- TRAFOSTANICE

CZT
- HORKOVOD
- PŘEDÁVACÍ STANICE

KOMUNIKAČNÍ ZAŘÍZENÍ
- METALICKÝ KABEL – MÍSTNÍ
- METALICKÝ KEBEL – DÁLKOVÝ
- ZEMNÍ OPTICKÝ KABEL
- NADZEMNÍ KABEL
- KOMUNIKAČNÍ ZAŘÍZENÍ O2
- ZÁKLADNOVÁ STANICE MOBILNÍCH OPERÁTORŮ
- VYSÍLACÍ ZAŘÍZENÍ DIS1x1M
- RR ANTÉNY
- RR TRASY
- DOSAH KOMUNIKAČNÍHO ZAŘÍZENÍ HZS

MAPOVÝ PODKLAD
- KATASTRÁLNÍ MAPA
- VRSTEVNICE
- HRANICE ŘEŠENÉHO ÚZEMÍ
- HRANICE KATASTRÁLNÍHO ÚZEMÍ

PRVKY ÚZEMNÍHO PLÁNU
- ZASTAVĚNÉ ÚZEMÍ
- ZASTAVITELNÉ PLOCHY, TRANSFORMAČNÍ PLOCHY

LEGENDA

navrhované prvky
- VEDENÍ PLYNOVODU NTL
- VEDENÍ PLYNOVODU STL
- VRCHNÍ VEDENÍ 22 kV
- VRCHNÍ VEDENÍ 110 kV
- KABELOVÉ VEDENÍ
- TRAFOSTANICE
- ŘEŠENÁ TRASA VEDENÍ
- KORIDOR TECHNICKÉ INFRASTRUKTURY
- ÚZEMNÍ REZERVA KORIDORU TECHNICKÉ INFRASTRUKTURY
- VODNÍ ELEKTRÁRNA
- ZEMNÍ KABEL VN – ORIENTAČNÍ TRASA PŘIPOJENÍ MVE A TRAFOSTANICE
- HORKOVOD
- PŘEDÁVACÍ STANICE

legenda

e

a b c d

Ingor STUDIO

KADAŇ

ÚZEMNÍ PLÁN

4.1.2.,3.4.5.6.7.8.9.10.11.13.

OBJEDNAVATEL: MĚSTO KADAŇ
ZPRACOVATEL: ING. ARCH. MILAN HORÁK, CR, CZ, LA IAP
ING. ARCH. BOB DAFFLER - ADDEN STUDIO
ING. ARCH. ZDENĚK ŠVÁCHA - ŠVÁCHA, s.r.o.
AUTORIZAČ.TYM: ING. ING. ARCH. IVAN HORÁK
ING. ARCH. ZDENĚK ŠVÁCHA

ÚPLNÉ ZNĚNÍ PO VYDÁNÍ 13. ZMĚNY

DÍLČÍ VÝKRES: **KONCEPCE TECH. INFRASTRUKTURY - ENERGETICKÉ SYSTÉMY** — VÝKRES Č.: **5c**

ZPRACOVAL: ING. ARCH. MILAN HORÁK, CR, CZ, LA IAP; ING. ARCH. ZDENĚK ŠVÁCHA — DATUM: 10/2020

MĚŘÍTKO: 1 : 5 000 — S-JTSK/Bpv — IN 2000 — PARÉ: 1

legenda

e

a b c d

Ingor STUDIO

KADAŇ

ÚZEMNÍ PLÁN

4.1.2.,3.4.5.6.7.8.9.10.11.13.

OBJEDNAVATEL: MĚSTO KADAŇ
ZPRACOVATEL: ING. ARCH. MILAN HORÁK, CR, CZ, LA IAP
ING. ARCH. BOB DAFFLER - ADDEN STUDIO
ING. ARCH. ZDENĚK ŠVÁCHA - ŠVÁCHA, s.r.o.
AUTORIZAČ.TYM: ING. ING. ARCH. IVAN HORÁK
ING. ARCH. ZDENĚK ŠVÁCHA

ÚPLNÉ ZNĚNÍ PO VYDÁNÍ 13. ZMĚNY

DÍLČÍ VÝKRES: **KONCEPCE TECH. INFRASTRUKTURY - ENERGETICKÉ SYSTÉMY** — VÝKRES Č.: **5d**

ZPRACOVAL: ING. ARCH. MILAN HORÁK, CR, CZ, LA IAP; ING. ARCH. ZDENĚK ŠVÁCHA — DATUM: 10/2020

MĚŘÍTKO: 1 : 5 000 — S-JTSK/Bpv — IN 2000 — PARÉ: 1

legenda

e

a b c d

Ingor STUDIO

KADAŇ

ÚZEMNÍ PLÁN

4.1.2.,3.4.5.6.7.8.9.10.11.13.

OBJEDNAVATEL: MĚSTO KADAŇ
ZPRACOVATEL: ING. ARCH. MILAN HORÁK, CR, CZ, LA IAP
ING. ARCH. BOB DAFFLER - ADDEN STUDIO
ING. ARCH. ZDENĚK ŠVÁCHA - ŠVÁCHA, s.r.o.
AUTORIZAČ.TYM: ING. ING. ARCH. IVAN HORÁK
ING. ARCH. ZDENĚK ŠVÁCHA

ÚPLNÉ ZNĚNÍ PO VYDÁNÍ 13. ZMĚNY

DÍLČÍ VÝKRES: **KONCEPCE TECH. INFRASTRUKTURY - ENERGETICKÉ SYSTÉMY** — VÝKRES Č.: **5b**

ZPRACOVAL: ING. ARCH. MILAN HORÁK, CR, CZ, LA IAP; ING. KATEŘINA SLÁMOVÁ — DATUM: 10/2020

MĚŘÍTKO: 1 : 5 000 — S-JTSK/Bpv — IN 2000 — PARÉ: 1

legenda

e

a b c d

Ingor STUDIO

KADAŇ

ÚZEMNÍ PLÁN

4.1.2.,3.4.5.6.7.8.9.10.11.13.

OBJEDNAVATEL: MĚSTO KADAŇ
ZPRACOVATEL: ING. ARCH. MILAN HORÁK, CR, CZ, LA IAP
ING. ARCH. BOB DAFFLER - ADDEN STUDIO
ING. ARCH. ZDENĚK ŠVÁCHA - ŠVÁCHA, s.r.o.
AUTORIZAČ.TYM: ING. ING. ARCH. IVAN HORÁK
ING. ARCH. ZDENĚK ŠVÁCHA

ÚPLNÉ ZNĚNÍ PO VYDÁNÍ 13. ZMĚNY

DÍLČÍ VÝKRES: **KONCEPCE TECH. INFRASTRUKTURY - ENERGETICKÉ SYSTÉMY** — VÝKRES Č.: **5a**

ZPRACOVAL: ING. ARCH. MILAN HORÁK, CR, CZ, LA IAP; ING. KATEŘINA SLÁMOVÁ — DATUM: 10/2020

MĚŘÍTKO: 1 : 5 000 — S-JTSK/Bpv — IN 2000 — PARÉ: 1