LEGENDA

STAV NÁVRH REZERVA

PLOCHY

PLOCHY BYDLENÍ

- BH BYDLENÍ V BYTOVÝCH DOMECH
- BI BYDLENÍ V RODINNÝCH DOMECH - MĚSTSKÉ A PŘÍMĚSTSKÉ
- BV BYDLENÍ V RODINNÝCH DOMECH - VENKOVSKÉ

PLOCHY REKREACE

- RI REKREACE - PLOCHY STAVEB PRO RODINNOU REKREACI
- RZ REKREACE - ZAHRÁDKOVÉ OSADY
- RN REKREACE - NA PLOCHÁCH PŘÍRODNÍHO CHARAKTERU

PLOCHY OBČANSKÉHO VYBAVENÍ

- OV OBČANSKÉ VYBAVENÍ - VEŘEJNÁ INFRASTRUKTURA
- OM OBČANSKÉ VYBAVENÍ - KOMERČNÍ ZAŘÍZENÍ MALÁ A STŘEDNÍ
- OK OBČANSKÉ VYBAVENÍ - KOMERČNÍ ZAŘÍZENÍ PLOŠNĚ ROZSÁHLÁ
- OS OBČANSKÉ VYBAVENÍ - TĚLOVÝCHOVNA A SPORTOVNÍ ZAŘÍZENÍ
- OH OBČANSKÉ VYBAVENÍ - HŘBITOVY

PLOCHY VEŘEJNÝCH PROSTRANSTVÍ

- PV VEŘEJNÁ PROSTRANSTVÍ

PLOCHY SMÍŠENÉ OBYTNÉ

- SC PLOCHY SMÍŠENÉ OBYTNÉ - V CENTRECH MĚST
- SM PLOCHY SMÍŠENÉ OBYTNÉ - MĚSTSKÉ
- SV PLOCHY SMÍŠENÉ OBYTNÉ - VENKOVSKÉ

PLOCHY DOPRAVNÍ INFRASTRUKTURY

- DS DOPRAVNÍ INFRASTRUKTURA - SILNIČNÍ
- DZ DOPRAVNÍ INFRASTRUKTURA - DRÁŽNÍ
- DX DOPRAVNÍ INFRASTRUKTURA - GARÁŽE
- bílé NESPECIFIKOVANÉ MÍSTNÍ A ÚČELOVÉ KOMUNIKACE

PLOCHY TECHNICKÉ INFRASTRUKTURY

- TV TECHNICKÁ INFRASTRUKTURA

PLOCHY VÝROBY A SKLADOVÁNÍ

- VT VÝROBA A SKLADOVÁNÍ - TĚŽKÝ PRŮMYSL A ENERGETIKA
- VL VÝROBA A SKLADOVÁNÍ - LEHKÝ PRŮMYSL
- VD VÝROBA A SKLADOVÁNÍ - DROBNÁ A ŘEMESLNÁ VÝROBA
- VZ VÝROBA A SKLADOVÁNÍ - ZEMĚDĚLSKÁ VÝROBA

PLOCHY SYSTÉMU ZELENĚ

- ZV ZELEŇ NA VEŘEJNÝCH PROSTRANSTVÍCH (VEŘEJNÁ, PARKOVÁ ZELEŇ)
- ZO ZELEŇ OCHRANNÁ A IZOLAČNÍ

PLOCHY VODNÍ A VODOHOSPODÁŘSKÉ

- VV VODNÍ PLOCHY A TOKY

PLOCHY ZEMĚDĚLSKÉ

- NZ PLOCHY ZEMĚDĚLSKÉ - TRVALÝ TRAVNÍ POROST
- NO PLOCHY ZEMĚDĚLSKÉ - ORNÁ PŮDA
- NX PLOCHY ZEMĚDĚLSKÉ - SADY

PLOCHY LESNÍ

- NL LESNÍ PLOCHY

PLOCHY PŘÍRODNÍ

- NP PLOCHY PŘÍRODNÍ

PLOCHY SMÍŠENÉ NEZASTAVĚNÉHO ÚZEMÍ

- NV SMÍŠENÉ NEZASTAVĚNÉ ÚZEMÍ - ZELEŇ VYSOKÁ MIMOLESNÍ

PLOCHY TĚŽBY NEROSTŮ

- NT TĚŽBA NEROSTŮ
- NR1 REKULTIVACE - LESNÍ
- NR2 REKULTIVACE - ZEMĚDĚLSKÉ

PLOCHY SPECIFICKÉ

- XD PLOCHY SPECIFICKÉ - DEPONIE
- XP PLOCHY SPECIFICKÉ - POPÍLKOVIŠTĚ

MAPOVÝ PODKLAD

- KATASTRÁLNÍ MAPA
- VRSTEVNICE

HRANICE

- HRANICE ŘEŠENÉHO ÚZEMÍ
- HRANICE KATASTRÁLNÍHO ÚZEMÍ
- ZASTAVĚNÉ ÚZEMÍ K 5/2014
- "ZASTAVITELNÉ ÚZEMÍ" - ZASTAVITELNÉ PLOCHY VNĚ ZASTAVĚNÉHO ÚZEMÍ

CELÉ SPRÁVNÍ ÚZEMÍ JE SITUOVÁNO V OCHRANNÝCH PÁSMECH LETECKÝCH ZABEZPEČOVACÍCH ZAŘÍZENÍ MINISTERSTVA OBRANY

STAV NÁVRH

LIMITY VYUŽITÍ ÚZEMÍ

KULTURNÍ LIMITY

- PAMÁTKOVÁ REZERVACE
- NEMOVITÁ KULTURNÍ PAMÁTKA
- NEMOVITÁ NÁRODNÍ KULTURNÍ PAMÁTKA
- REGION LIDOVÉ ARCHITEKTURY
- IV. ARCHEOLOGICKÁ NALEZIŠTĚ S VYZNAČENÍM KATEGORIE
  - I. území s pozitivní prokázaným a dále předpokládaným výskytem arch. nálezů
  - II. území, na kt. lze dle určitých indicií arch. nálezy očekávat
  - III. území s nerozhodnutým stupněm ochrany (vše ostatní - nezhodnoceno ve výkresu)
  - IV. území s nerealizovaným bandí výskytu arch. nálezů

GEOLOGIE

- DOBÝVACÍ PROSTOR
- CHLÚ
- VÝHRADNÍ LOŽISKO NEROSTNÝCH SUROVIN
- SESUVNÁ ÚZEMÍ
- ODVAL, ODKALIŠTĚ, HALDA
- PODDOLOVANÁ ÚZEMÍ

VODNÍ HOSPODÁŘSTVÍ

- CHOPAV
- ZÁPLAVOVÉ ÚZEMÍ Q100
- ZÁPLAVOVÉ ÚZEMÍ - AKTIVNÍ ZÓNA
- ÚZEMÍ ZVLÁŠTNÍ POVODNĚ

URBANISTICKÉ HODNOTY

- HISTORICKY VÝZNAMNÉ OBJEKTY
- ARCHITEKTONICKY VÝZNAMNÉ STAVBY
- VÝZNAMNÁ STAVEBNÍ DOMINANTA
- VÝZNAMNÝ VYHLÍDKOVÝ BOD
- VÝZNAMNÁ MÍSTA PRO ZACHOVÁNÍ KRAJINNÉHO RÁZU KADAŇÉ

OSTATNÍ

- STARÉ ZÁTĚŽE
- OBJEKT DŮLEŽITÝ PRO OBRANU STÁTU
- PO OBJEKT POŽÁRNÍ OCHRANY
- P OBJEKT POLICIE
- OCHRANNÉ PÁSMO HŘBITOVA

TECHNICKÉ LIMITY - DOPRAVNÍ INFRASTRUKTURA

- OP SILNICE I.TŘÍDY 50 m OD OSY KOMUNIKACE
- OP SILNICE II.TŘÍDY 15 m OD OSY KOMUNIKACE
- OP SILNICE III.TŘÍDY 15 OD OSY KOMUNIKACE
- OP VLEČKY
- OP ŽELEZNIČNÍ TRASY REGIONÁLNÍ 60 M OD OSY KRAJNÍ KOLEJE
- OP ŽELEZNIČNÍ TRASY CELOSTÁTNÍ 60 M OD OSY KRAJNÍ KOLEJE
- OCHRANNÉ PÁSMO LETIŠTĚ

TECHNICKÉ LIMITY - HMOTOVÉ SYSTÉMY

- OCHRANNÉ PÁSMO VODOJEMU
- OCHRANNÉ PÁSMO ČOV
- OCHRANNÉ PÁSMO VODNÍHO ZDROJE

TECHNICKÉ LIMITY - ENERGETICKÉ SYSTÉMY

- BEZPEČNOSTNÍ PÁSMO VEDENÍ PLYNOVODU VTL
- OCHRANNÉ PÁSMO EL. VEDENÍ
- OCHRANNÉ PÁSMO VYSÍLAČE

PŘÍRODNÍ LIMITY

- VKP REGISTROVANÝ
- NÁRODNÍ PŘÍRODNÍ REZERVACE
- OCHRANNÉ PÁSMO NPR
- PŘÍRODNÍ REZERVACE S OCHRANNÝM PÁSMEM
- PŘÍRODNÍ PAMÁTKA
- PŘÍRODNÍ PARK
- PAMÁTNÝ STROM/SKUPINA
- NATURA 2000 - EVROPSKY VÝZNAMNÁ LOKALITA
- NATURA 2000 - PTAČÍ OBLAST
- ZVLÁŠTĚ CHRÁNĚNÉ DRUHY ROSTLIN A ZVÍŘAT
- OCHRANNÉ PÁSMO LESA

STAV NÁVRH REZERVA

DOPRAVNÍ INFRASTRUKTURA

- SILNICE I.TŘÍDY
- SILNICE II.TŘÍDY
- SILNICE III.TŘÍDY
- MÍSTNÍ A ÚČELOVÉ KOMUNIKACE
- ÚZEMNÍ REZERVA PRO KOMUNIKACE
- KORIDORY DOPRAVNÍ INFRASTRUKTURY - SILN
- KORIDORY DOPRAVNÍ INFRASTRUKTURY - ŽELE
- VLEČKA
- ŽELEZNIČNÍ TRASA REGIONÁLNÍ
- ŽELEZNIČNÍ TRASA CELOSTÁTNÍ
- ŽST ŽST ZASTÁVKA, NÁDRAŽÍ
- KŘIŽOVATKA
- OKRUŽNÍ KŘIŽOVATKA
- ZASTÁVKA MHD A MEZIMĚSTSKÉ DOPRAVY
- D D PARKOVIŠTĚ
- P VÝZNAMNÁ VEŘEJNÁ PARKOVIŠTĚ
- TURISTICKÁ TRASA
- CYKLOSTEZKA/CYKLOTRASA NADMÍSTNÍHO VÝZ
- CYKLOSTEZKA, CYKLOTRASA
- INLINE DRÁHA
- NAUČNÁ STEZKA
- ČERPACÍ STANICE
- PŘÍVOZ

TECHNICKÁ INFRASTRUKTURA - HMOTOVÉ SYSTÉMY

- VODOVOD - PŘIVADĚČ PITNÉ VODY
- PŘIVADĚČ TECHNOLOGICKÉ VODY
- VDJ TECHNOLOGICKÝ OBJEKT ZÁSOBOVÁNÍ VODOU - VODOJEM
- VODNÍ ZDROJ
- ČOV ČOV ČISTÍRNA ODPADNÍCH VOD
- SBĚRNÝ DVŮR
- SKLÁDKA TKO
- DÁLKOVÝ PÁSOVÝ DOPRAVNÍK

ENERGETIKA A SPOJE

- VEDENÍ PLYNOVODU VTL
- VRCHNÍ VEDENÍ 22 kV
- VRCHNÍ VEDENÍ 110 kV
- VRCHNÍ VEDENÍ 220 kV
- VRCHNÍ VEDENÍ 400 kV
- RUŠENÁ TRASA VEDENÍ
- HORKOVOD
- RR ANTÉNY
- RR TRASY
- VODNÍ ELEKTRÁRNA
- KORIDOR TECHNICKÉ INFRASTRUKTURY

ÚSES

- LOKÁLNÍ BIOCENTRUM FUNKČNÍ
- LOKÁLNÍ BIOCENTRUM - K ZALOŽENÍ
- LOKÁLNÍ BIOKORIDOR FUNKČNÍ
- LOKÁLNÍ BIOKORIDOR - K ZALOŽENÍ
- NADREGIONÁLNÍ BIOCENTRUM FUNKČNÍ
- NADREGIONÁLNÍ BIOKORIDOR FUNKČNÍ
- NADREGIONÁLNÍ BIOKORIDOR - K ZALOŽENÍ
- REGIONÁLNÍ BIOCENTRUM FUNKČNÍ
- REGIONÁLNÍ BIOKORIDOR FUNKČNÍ

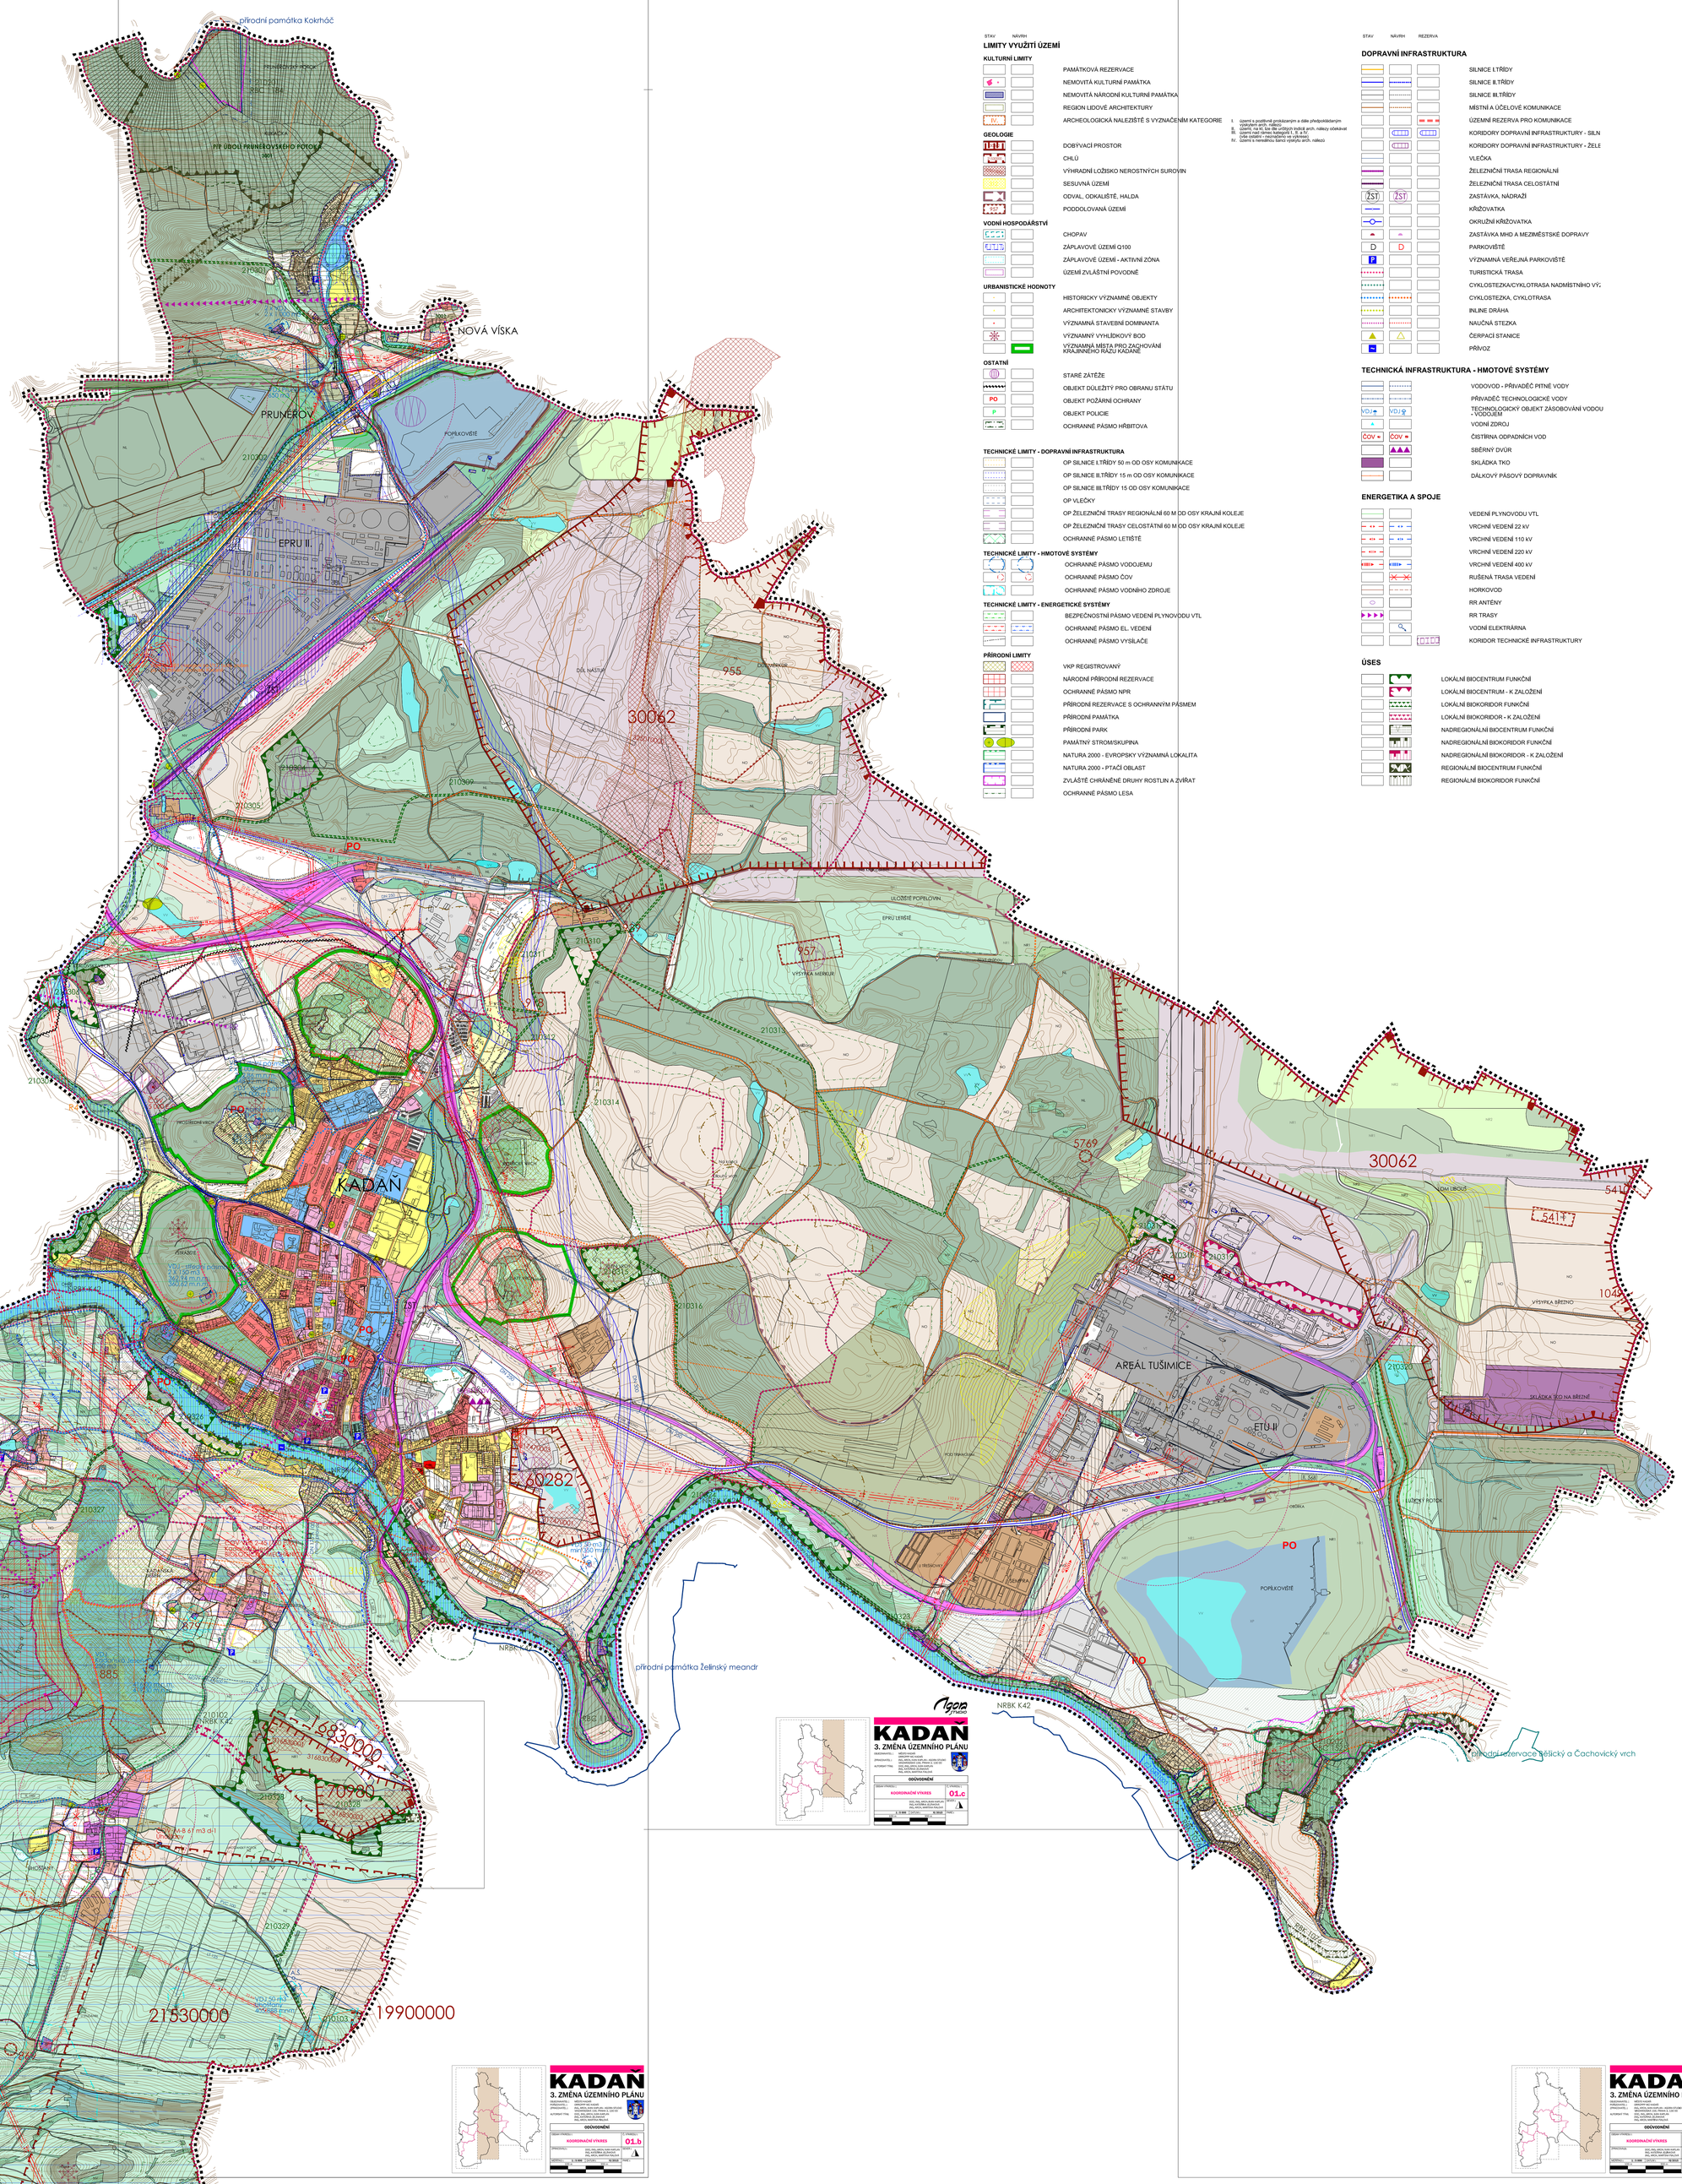

KADAŇ
3. ZMĚNA ÚZEMNÍHO PLÁNU
ODŮVODNĚNÍ
KOORDINAČNÍ VÝKRES
01.a

KADAŇ
3. ZMĚNA ÚZEMNÍHO PLÁNU
ODŮVODNĚNÍ
KOORDINAČNÍ VÝKRES
01.b

KADAŇ
3. ZMĚNA ÚZEMNÍHO PLÁNU
ODŮVODNĚNÍ
KOORDINAČNÍ VÝKRES
01.c

KADAŇ
3. ZMĚNA ÚZEMNÍHO PLÁNU
ODŮVODNĚNÍ
KOORDINAČNÍ VÝKRES
01.d