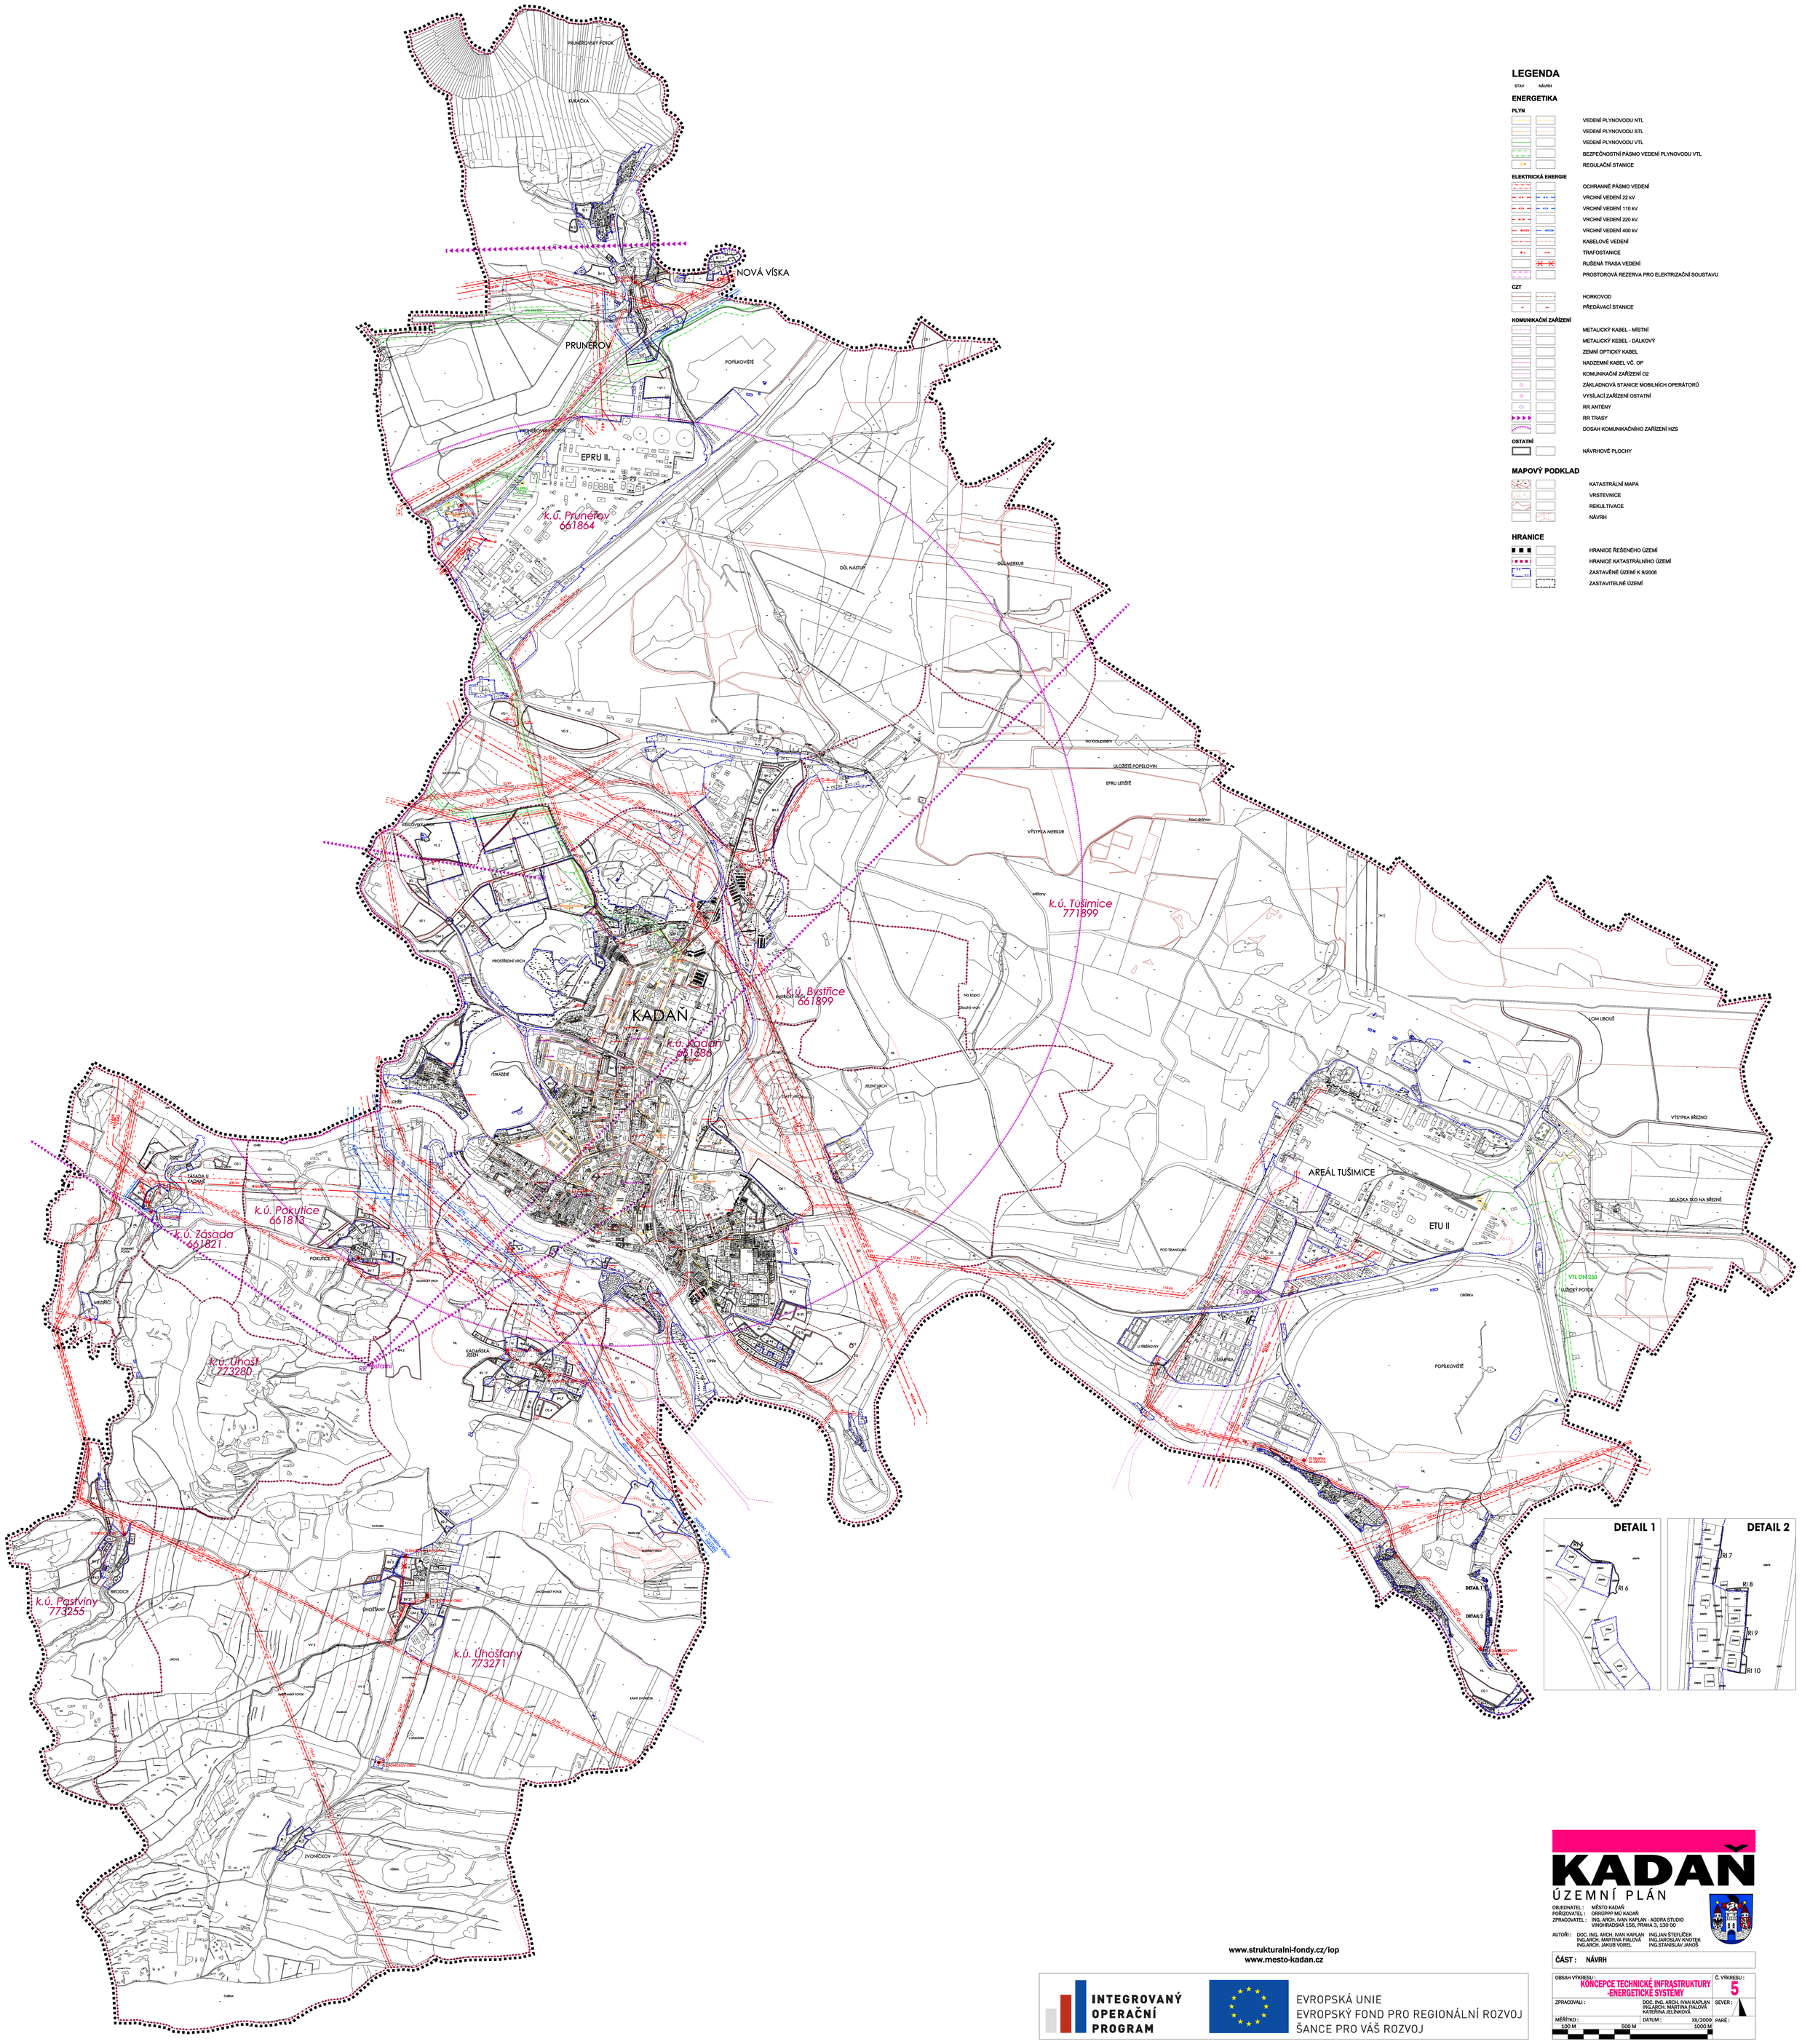

LEGENDA

STAV NÁVRH

ENERGETIKA

PLYN

- VEDENÍ PLYNOVODU NTL
- VEDENÍ PLYNOVODU STL
- VEDENÍ PLYNOVODU VTL
- BEZPEČNOSTNÍ PÁSMO VEDENÍ PLYNOVODU VTL
- REGULAČNÍ STANICE

ELEKTRICKÁ ENERGIE

- OCHRANNÉ PÁSMO VEDENÍ
- VRCHNÍ VEDENÍ 22 kV
- VRCHNÍ VEDENÍ 110 kV
- VRCHNÍ VEDENÍ 220 kV
- VRCHNÍ VEDENÍ 400 kV
- KABELOVÉ VEDENÍ
- TRAFOSTANICE
- RUŠENÁ TRASA VEDENÍ
- PROSTOROVÁ REZERVA PRO ELEKTRIZAČNÍ SOUSTAVU

CZT

- HORKOVOD
- PŘEDÁVACÍ STANICE

KOMUNIKAČNÍ ZAŘÍZENÍ

- METALICKÝ KABEL - MÍSTNÍ
- METALICKÝ KEBEL - DÁLKOVÝ
- ZEMNÍ OPTICKÝ KABEL
- NADZEMNÍ KABEL VČ. OP
- KOMUNIKAČNÍ ZAŘÍZENÍ O2
- ZÁKLADNOVÁ STANICE MOBILNÍCH OPERÁTORŮ
- VYSÍLACÍ ZAŘÍZENÍ OSTATNÍ
- RR ANTÉNY
- RR TRASY
- DOSAH KOMUNIKAČNÍHO ZAŘÍZENÍ HZS

OSTATNÍ

- NÁVRHOVÉ PLOCHY

MAPOVÝ PODKLAD

- KATASTRÁLNÍ MAPA
- VRSTEVNICE
- REKULTIVACE
- NÁVRH

HRANICE

- HRANICE ŘEŠENÉHO ÚZEMÍ
- HRANICE KATASTRÁLNÍHO ÚZEMÍ
- ZASTAVĚNÉ ÚZEMÍ K 9/2008
- ZASTAVITELNÉ ÚZEMÍ

KADAŇ

ÚZEMNÍ PLÁN

OBJEDNATEL : MĚSTO KADAŇ
POŘIZOVATEL : ORRÚPPP MÚ KADAŇ
ZPRACOVATEL : ING. ARCH. IVAN KAPLAN - AGORA STUDIO VINOHRADSKÁ 156, PRAHA 3, 130 00

AUTOŘI : DOC. ING. ARCH. IVAN KAPLAN, ING.JAN ŠTEFLÍČEK, ING.ARCH. MARTINA FIALOVÁ, ING.JAROSLAV KNOTEK, ING.ARCH. JAKUB VOREL, ING.STANISLAV JANOŠ

ČÁST : NÁVRH

OBSAH VÝKRESU : KONCEPCE TECHNICKÉ INFRASTRUKTURY -ENERGETICKÉ SYSTÉMY

Č. VÝKRESU : 5

ZPRACOVALI : DOC. ING. ARCH. IVAN KAPLAN, ING.ARCH. MARTINA FIALOVÁ, KATEŘINA JELÍNKOVÁ

SEVER :

MĚŘÍTKO : 100 M 500 M 1000 M

DATUM : XII/2009

PARÉ :

www.strukturalni-fondy.cz/iop
www.mesto-kadan.cz

INTEGROVANÝ OPERAČNÍ PROGRAM

EVROPSKÁ UNIE
EVROPSKÝ FOND PRO REGIONÁLNÍ ROZVOJ
ŠANCE PRO VÁŠ ROZVOJ