

LEGENDA

STAV NÁVRH REZERVA

PLOCHY

PLOCHY BYDLENÍ
 BV BYDLENÍ V RODINNÝCH DOMECH - VENKOVSKÉ

PLOCHY DOPRAVNÍ INFRASTRUKTURY
 DS NESPECIFIKOVANÉ MÍSTNÍ A ÚČELOVÉ KOMUNIKACE (ve výkrese nejsou označeny symbolem DS)
 DS DOPRAVNÍ INFRASTRUKTURA - SILNIČNÍ
 DZ DOPRAVNÍ INFRASTRUKTURA - DRAŽNÍ

PLOCHY VÝROBY A SKLADOVÁNÍ
 VT VÝROBA A SKLADOVÁNÍ - TĚŽKÝ PRŮMYSL A ENERGETIKA
 VD VÝROBA A SKLADOVÁNÍ - DROBNÁ A ŘEMESLNÁ VÝROBA

PLOCHY SYSTÉMU ZELENĚ
 ZV ZELENĚ NA VEŘEJNÝCH PROSTRANSTVÍCH (VEŘEJNÁ, PARKOVÁ ZELENĚ)
 ZO ZELENĚ OCHRANNÁ A IZOLAČNÍ

PLOCHY VODNÍ A VODOHOSPODÁŘSKÉ
 VV VODNÍ PLOCHY A TOKY

PLOCHY ZEMĚDĚLSKÉ
 NZ PLOCHY ZEMĚDĚLSKÉ - TRVALÝ TRAVNÍ POROST
 NO PLOCHY ZEMĚDĚLSKÉ - ORNÁ PŮDA

PLOCHY LESNÍ
 NL LESNÍ PLOCHY

PLOCHY SMÍŠENÉ NEZASTAVĚNÉHO ÚZEMÍ
 NV SMÍŠENÉ NEZASTAVĚNÉ ÚZEMÍ - ZELENĚ VYSOKÁ MIMOLESNÍ

PLOCHY TĚŽBY NEROSTŮ
 NT TĚŽBA NEROSTŮ
 NR1 REKULTIVACE - LESNÍ

PLOCHY SPECIFICKÉ
 XP PLOCHY SPECIFICKÉ - POPÍLKOVÍŠTĚ

ÚSES
 LOKÁLNÍ BIOCENTRUM FUNKČNÍ
 LOKÁLNÍ BIODOR FUNKČNÍ

DOPRAVNÍ INFRASTRUKTURA
 SILNICE I.TŘÍDY
 SILNICE III.TŘÍDY
 MÍSTNÍ A ÚČELOVÉ KOMUNIKACE
 KORIDORY DOPRAVNÍ INFRASTRUKTURY - SILNIČNÍ
 KORIDORY DOPRAVNÍ INFRASTRUKTURY - ŽELEZNIČNÍ
 VLEČKA
 ŽELEZNIČNÍ TRASA CELOSTÁTNÍ

ŽST
 D
 PARKOVIŠTĚ
 TURISTICKÁ TRASA
 CYKLOSTEZKA, CYKLOTRASA
 DOCHÁZKOVÉ VZDÁLENOSTI (500m)

ZASTÁVKA, NÁDRAŽÍ
 ZASTÁVKA MHD A MEZIMĚSTSKÉ DOPRAVY
 PARKOVIŠTĚ
 TURISTICKÁ TRASA
 CYKLOSTEZKA, CYKLOTRASA
 DOCHÁZKOVÉ VZDÁLENOSTI (500m)

TECHNICKÁ INFRASTRUKTURA
 VODOVOD - PŘIVADĚČ PÍTNÉ VODY
 PŘIVADĚČ TECHNOLOGICKÉ VODY
 DÁLKOVÝ PÁSOVÝ DOPRAVNÍK
 VEDENÍ PLYNOVODU VTL
 VRCHNÍ VEDENÍ 22 kV
 VRCHNÍ VEDENÍ 110 kV
 VRCHNÍ VEDENÍ 220 kV
 VRCHNÍ VEDENÍ 400 kV
 HORKOVOD
 TELEKOMUNIKAČNÍ ZAŘÍZENÍ
 RR TRASY

STAV NÁVRH REZERVA

LIMITY VYUŽITÍ ÚZEMÍ

KULTURNÍ LIMITY
 ARCHEOLOGICKÁ NALEZIŠTĚ S VYZNAČENÍM KATEGORIE (hranice ve výkrese nezobrazena; celý zobrazený výřez leží v kat. III)

GEOLOGIE
 DOBÝVACÍ PROSTOR
 ODVAL, VÝSYPKA, OKDALIŠTĚ

VODNÍ HOSPODÁŘSTVÍ
 ZÁPLAVOVÉ ÚZEMÍ Q100
 AKTIVNÍ ZÓNA ZÁPLAVOVÉHO ÚZEMÍ

OSTATNÍ
 STARÉ ZÁTĚŽE


DOPRAVNÍ INFRASTRUKTURA
 OP SILNICE I.TŘÍDY 50 m OD OSY KOMUNIKACE
 OP SILNICE III.TŘÍDY 15 OD OSY KOMUNIKACE
 OP VLEČKY
 OP ŽELEZNIČNÍ TRASY CELOSTÁTNÍ 60 M OD OSY KRAJNÍ KOLEJE

TECHNICKÁ INFRASTRUKTURA
 BEZPEČNOSTNÍ PÁSMO VEDENÍ PLYNOVODU VTL
 OCHRANNÉ PÁSMO VEDENÍ PLYNOVODU VTL
 OCHRANNÉ PÁSMO EL. VEDENÍ
 OCHRANNÉ PÁSMO EL. KOMUNIKAČNÍHO VEDENÍ

OCHRANA PUPFL
 VZDÁLENOST 50m OD OKRAJE LESA

CELÉ SPRÁVNÍ ÚZEMÍ JE SITUOVÁNO V OCHRANNÝCH PÁSMECH LETECKÝCH ZABEZPEČOVACÍCH ZAŘÍZENÍ MINISTERSTVA OBRANY.

CELÉ SPRÁVNÍ ÚZEMÍ JE ZÁJMOVÝM ÚZEMÍM MINISTERSTVA OBRANY Z HLEDISKA POVOLOVÁNÍ VÝJMENOVANÝCH DRUHŮ STAVEB.

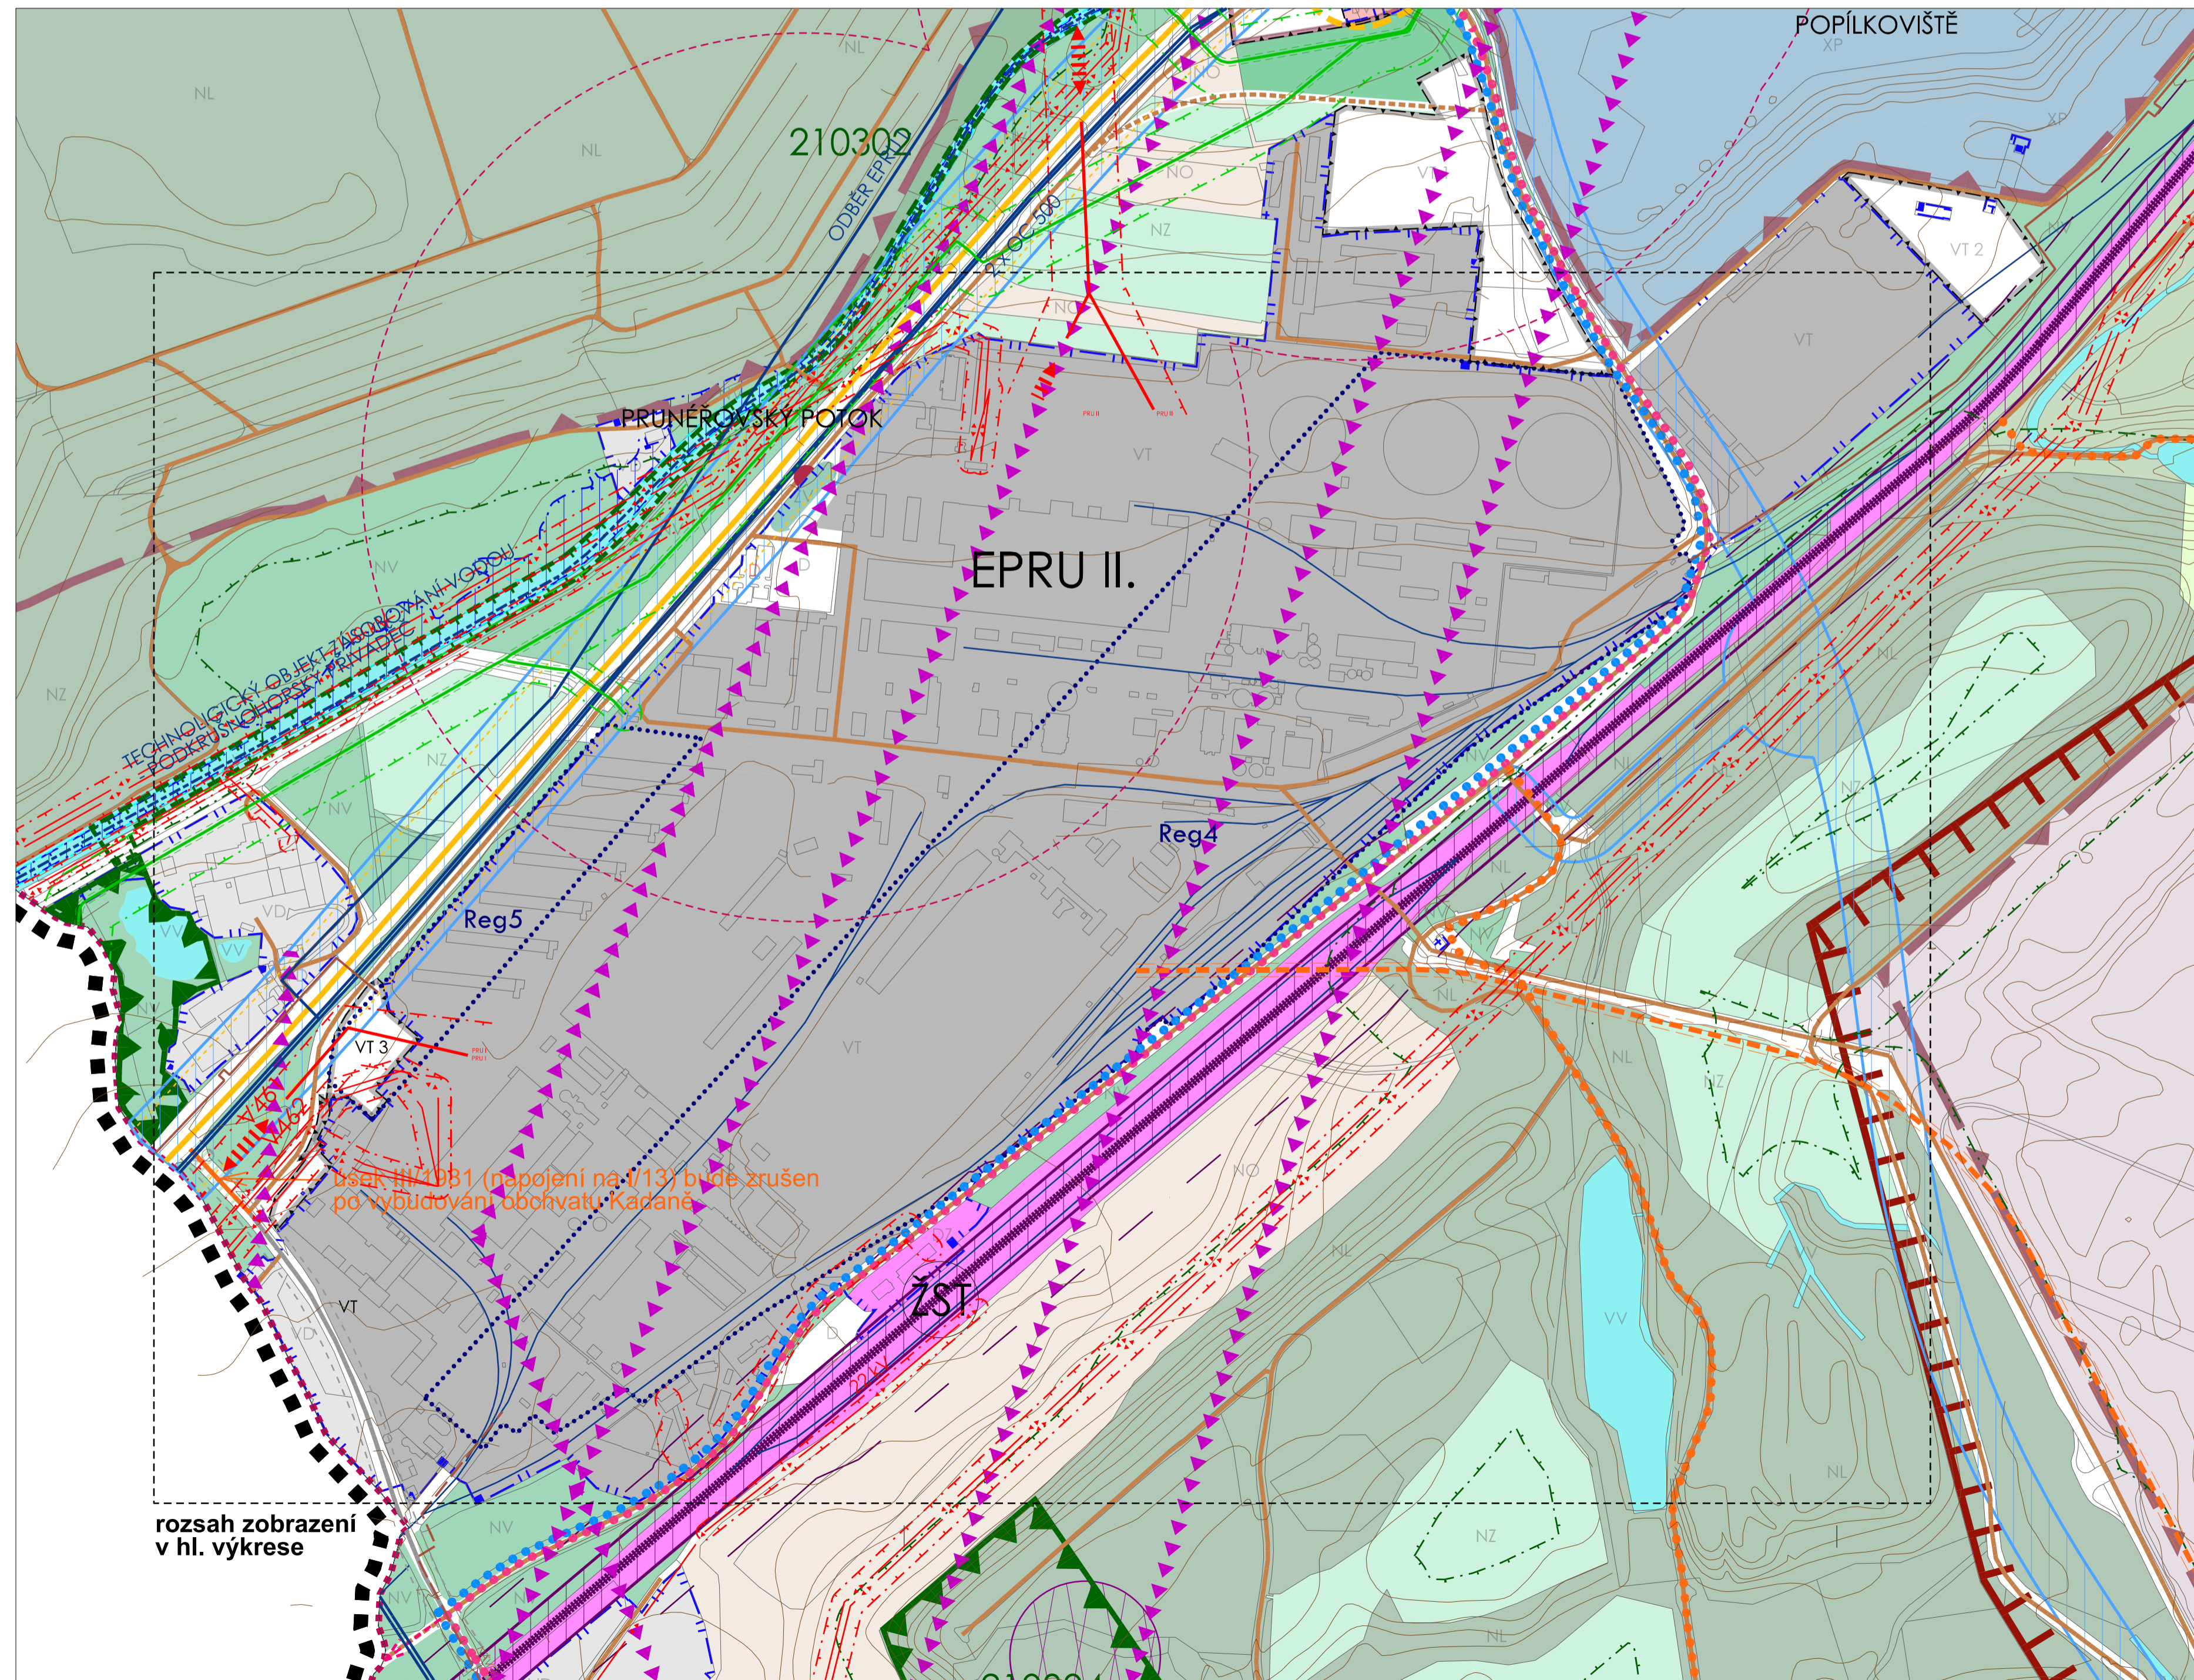

LEGENDA - 9. změna

STAV NÁVRH REZERVA

ZÁKLADNÍ ČLENĚNÍ ÚZEMÍ

ZASTAVĚNÉ ÚZEMÍ VYMEZENÉ K 10/2021 (zobrazen výsledek vlastní změny viz výkres č.1)

OSTATNÍ

VYMEZENÍ A OZNAČENÍ PLOCHY SE SPECIFICKOU REGULACÍ

LEGENDA - informativní část

KATASTRÁLNÍ MAPA
 HRANICE ŘEŠENÉHO ÚZEMÍ
 HRANICE KATASTRÁLNÍHO ÚZEMÍ
 "ZASTAVITELNÉ ÚZEMÍ" - zastavitelné plochy vně zastavěného území

Záznam o účinnosti	
Správní orgán, který změnu územního plánu vydal	Zastupitelstvo města Kadaně
Datum nabytí účinnosti změny územního plánu	
Jméno, příjmení, funkce podpis oprávněné osoby pořizovatele	Ing. Lenka Kášová vedoucí odboru regionálního rozvoje, územního plánování a památkové péče MěU v Kadaně
Otisk úředního razítka	

Agora STUDIO


KADAŇ

9. ZMĚNA ÚZEMNÍHO PLÁNU

OBJEDNAVATEL: MĚSTO KADAŇ
 POŘIZOVATEL: ORRÚPP MŮ KADAŇ
 ZPRACOVATEL: ING. ARCH. IVAN KAPLAN - AGORA STUDIO
 AUTORSKÝ TÝM: DOC. ING. ARCH. IVAN KAPLAN
 ING. KATEŘINA JELÍNKOVÁ
 ING. ARCH. KLÁRA VÁCHALOVÁ



ODŮVODNĚNÍ	
OBSAH VÝKRESU:	Č. VÝKRESU: 1
ZPRACOVÁVALI:	PARÉ:
MĚŘÍTKO: 1:5 000	DATUM: XI/2022
100 m	300 m

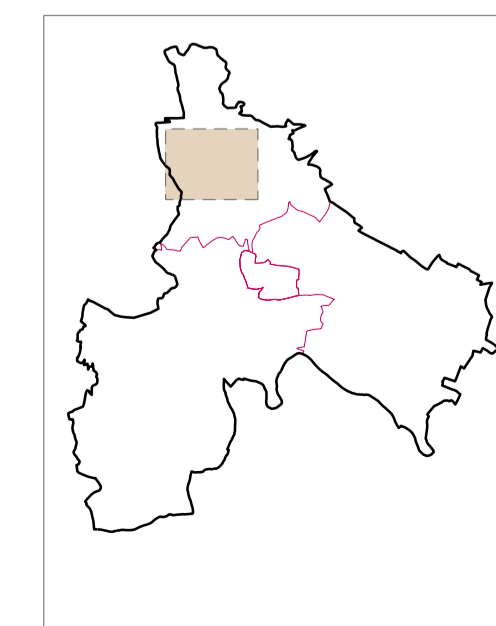

rozsah zobrazení v hl. výkrese