

LEGENDA :

A. URBANIZOVANÁ ÚZEMÍ A PLOCHY

STAV	NÁVRH	
BR	BR1	ZASTAVĚNÉ A ZASTAVITELNÉ ÚZEMÍ OBCÍ
		- ČLENĚNÍ VIZ VÝKRESY ČÁSTÍ
		- IZOLOVANÉ LOKALITY SÍDEL V KRAJINĚ S POPISEM
		HÁJOVNA POD ŠPIČÁKEM

B. ZELENĚ A VODNÍ PLOCHY


LS		PLOCHY UŽÍVANÉ PRO FUNKCI LESA (PUPFL)
TTP		TRVALÉ TRAVNÍ POROSTY
		LYŽAŘSKÉ A CYKLISTICKÉ SJEZDOVKY NA PŮDĚ TRVALÝCH TRAVNÍCH POROSTŮ
		LOKALITY VĚTRNÝCH ELEKTREÁREN
VP		VODNÍ TOKY A PLOCHY

C. ARCHITEKTONICKÉ HODNOTY

STAV	NÁVRH	
		VYHLÁŠENÉ KULTURNÍ PAMÁTKY
		OSTATNÍ KULTURNÍ OBJEKTY, VÝZN. OBJEKTY OBCE
		VÝZNAMNÉ PANORAMATICKÉ VÝHLEDY

SPOLKOVÁ REPUBLIKA NĚMECKO

U HRANIC

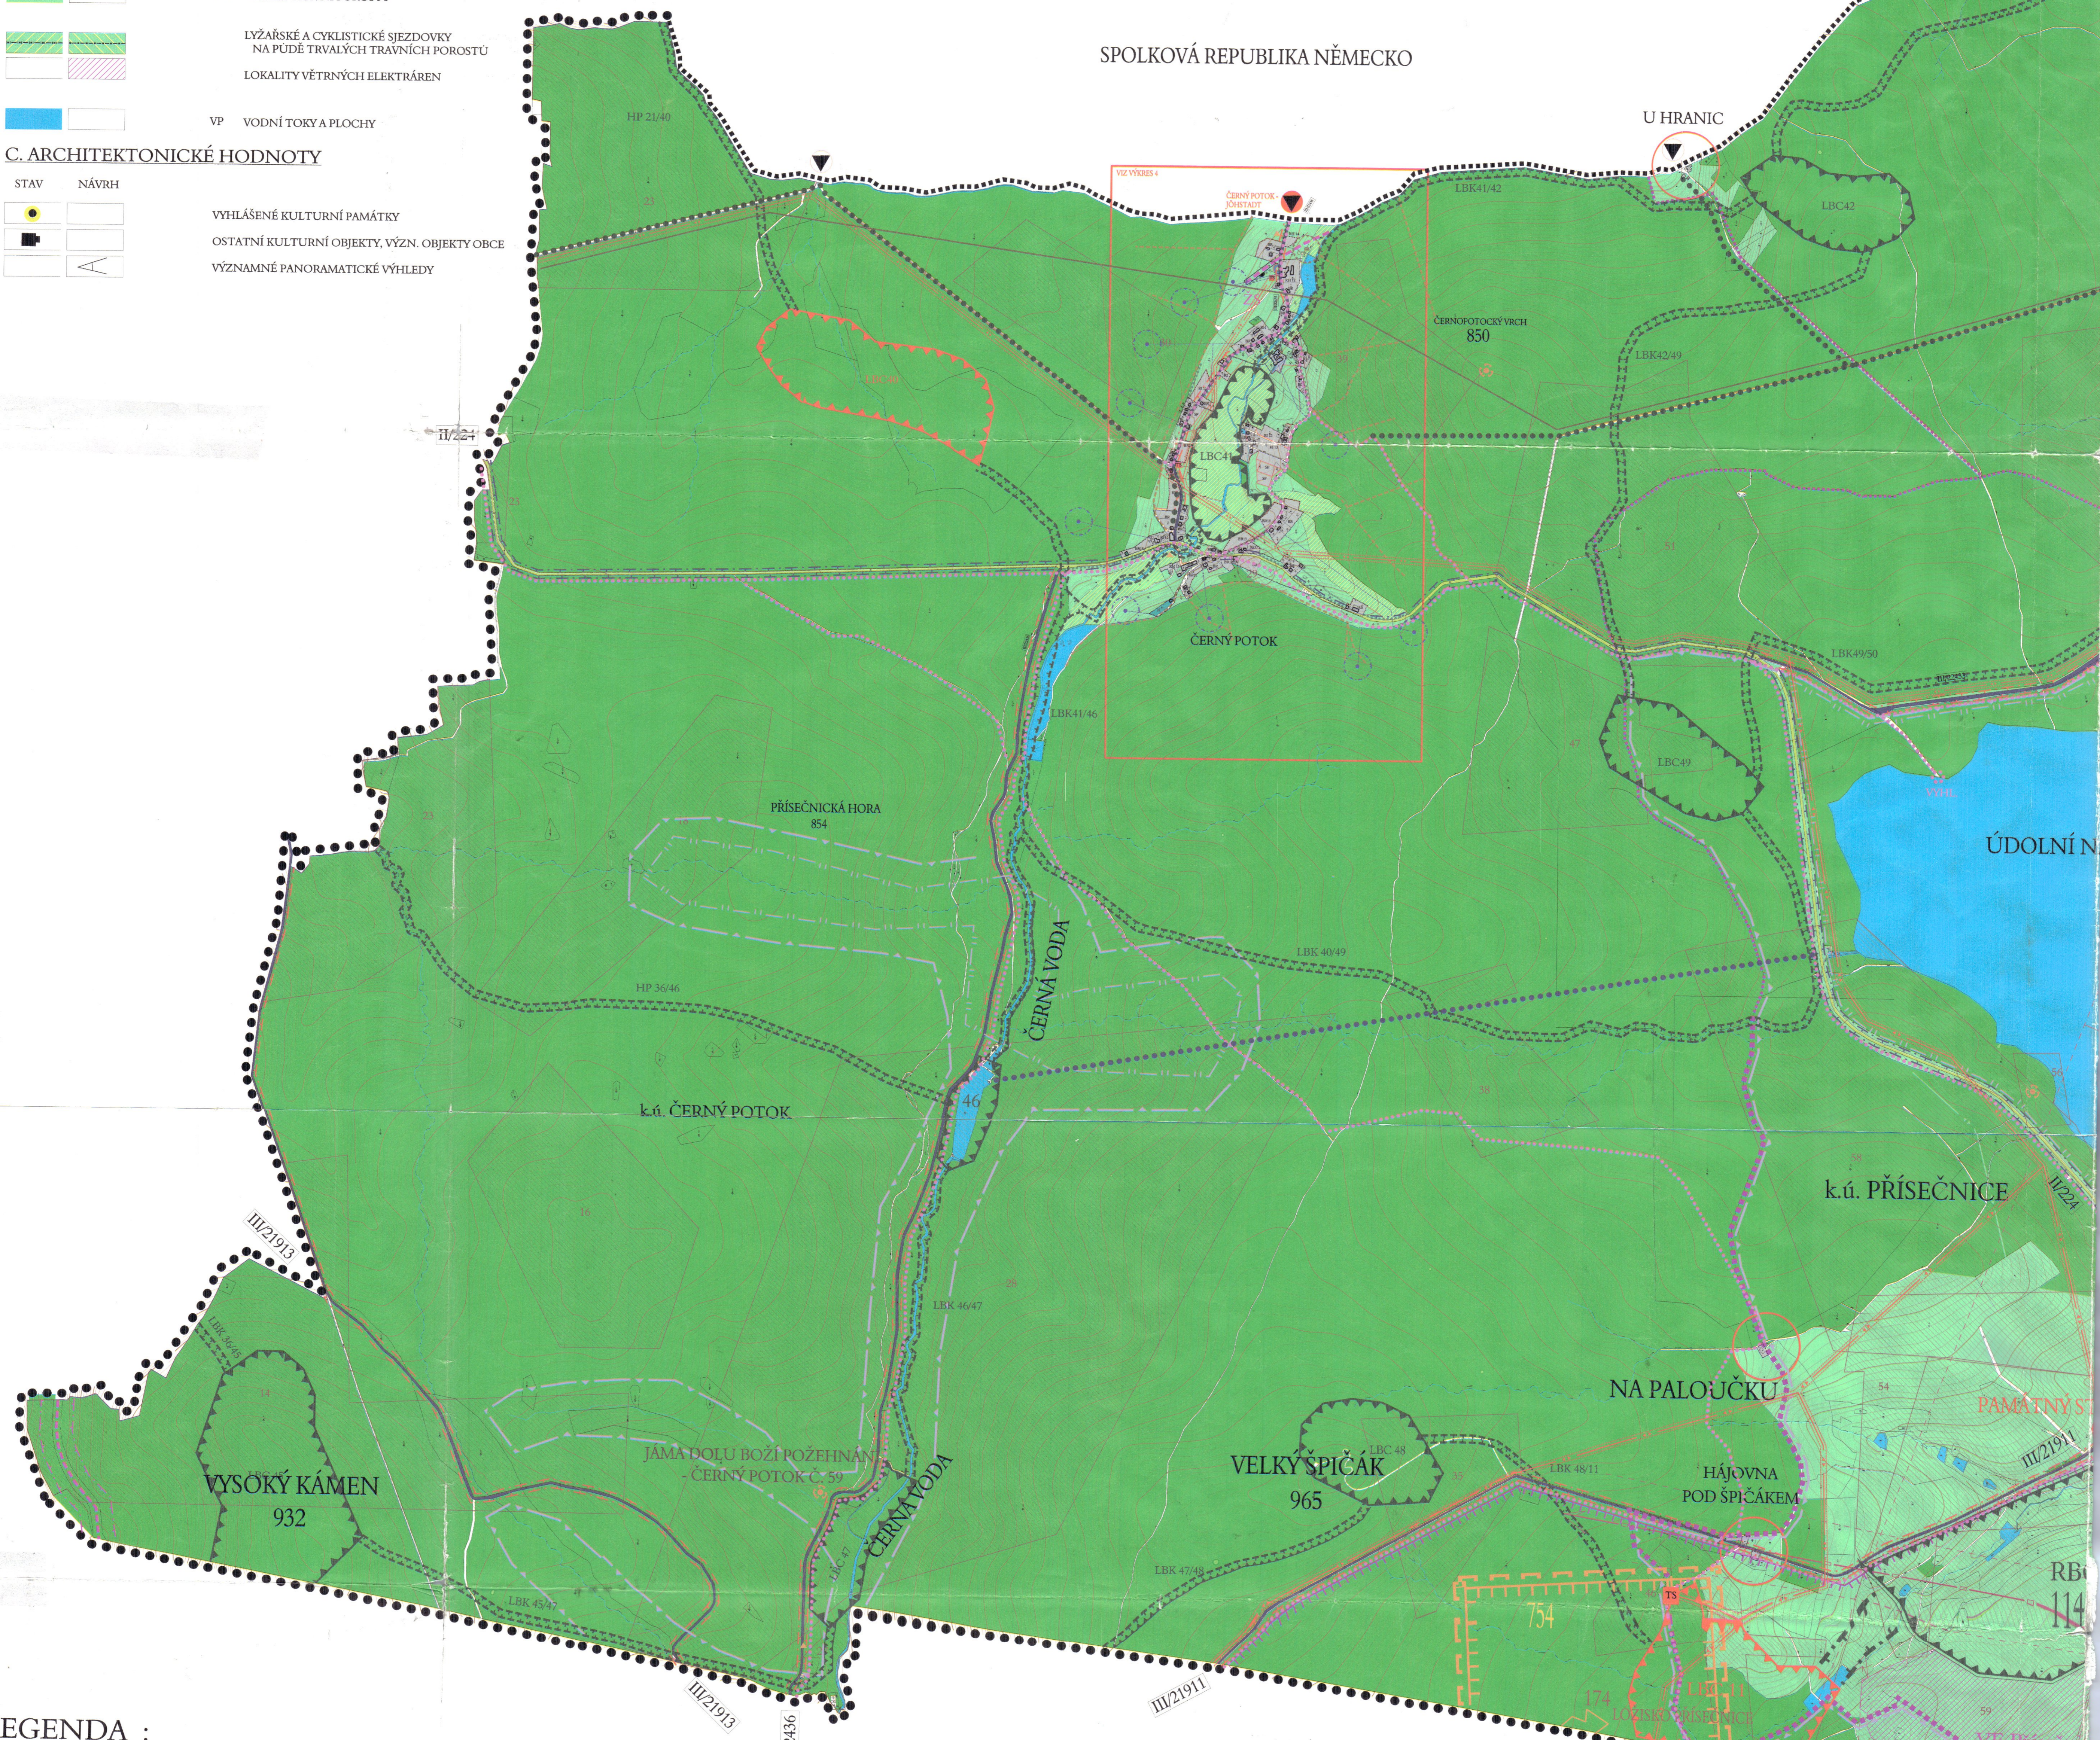

LEGENDA :

1. PŘÍRODA A KRAJINA

	NADREGION, A REGION, BIORIDOR
	- FUNKČNÍ VYMEZENÍ
	BIOCENTRUM REGION, A NADREGION, VÝZNAMU
	- FUNKČNÍ VYMEZENÍ
	BIORIDOR MÍSTNÍHO VÝZNAMU
	- FUNKČNÍ A VYMEZENÍ
	BIOCENTRUM MÍSTNÍHO VÝZNAMU
	- FUNKČNÍ A VYMEZENÍ
	BIOCENTRUM MÍSTNÍHO VÝZNAMU
	- FUNKČNÍ A VYMEZENÍ (některé úpravy)
	INTERAKČNÍ PRVKY & ÚDOLNÍ NIVY
	VÝZNAMNÝ KRAJINNÝ PRVEK ZE ZÁKONA
	PAMÁTNÝ STROM - ŠVÉDSKÁ LÍPA
	LINIOVÁ ZELENĚ PODLE KOMUNIKACÍ
	SPA PTAČÍ OBLAST NATURA 2000 - NÁVRH
	EVROPSKÝ VÝZNAMNÁ LOKALITA pSCI - NÁVRH
	KRAJINNÁ OSA

2. NEROSTNÉ SUROVINY

	CHRÁNĚNÉ LOŽISKOVÉ ÚZEMÍ
	DOBÝVACÍ PROSTOR
	LOŽISKA NEROSTNÝCH SUROVIN
	STAVEBNÍ UZÁVĚRA + BEZPEČNOSTNÍ PÁSMO
	PODDOLOVANÉ ÚZEMÍ

4. PODZEMNÍ A POVRCHOVÉ VODY

	OP VODNÍCH ZDROJŮ I. STUPEŇ
	OP VODNÍCH ZDROJŮ II. STUPEŇ (A)
	OP VODNÍCH ZDROJŮ II. STUPEŇ (B)
	HRANICE CHOPAV (CELÉ ÚZEMÍ)

5. TECHNICKÁ INFRASTRUKTURA

STAV	NÁVRH	
		NAPÁJECÍ EL. VEDENÍ 22kV OP - 2 x 7 + 3,5 m (DO R.1995 2x10M)
		TRAFOSTANICE 22kV / 0,4kV - ZDĚNÉ OP - pr.2m (DO R.1995 0M)
		- SLOUPOVÉ OP pr. 7m (DO R.1995 10M)
		DÁLKOVÝ OPTICKÝ KABEL OP 2 x 1m
		VODNÍ ZDROJE LOKÁLNÍ OP - 50m (PHO I. ST.)
		ČIŠTĚNÁ ODPADNÍCH VOD OP - min. 50m (DLE VÝKONU)
		ŠTOLOVÉ PŘIVÁDEČE VODNÍ
		RRP. SEDL. - KLÍNOVEC
		ZÁKLADNOVÁ STANICE RDTF SÍTĚ - ANEMOMETRICKÝ STOŽÁR
		TELEVIZNÍ PŘEVADĚČ OP 30M

6. DOPRAVNÍ INFRASTRUKTURA

STAV	NÁVRH	
		SILNICE II. TŘÍDY S OCHRANNÝM PÁSMEM 15 m OBOUSTRANNĚ OD OSY VOZOVKY
		SILNICE III. TŘÍDY S OCHRANNÝM PÁSMEM 15 m OBOUSTRANNĚ OD OSY VOZOVKY
		SILNICE III. TŘÍDY S PROVOZEM REGULOVANÝM DOPRAVNÍM ZNAČENÍM
		ZÁMĚR PŘELOŽKY SILNICE II. TŘÍDY S OCHRANNÝM PÁSMEM 15 m OBOUSTRANNĚ OD OSY VOZOVKY
		ZASTÁVKA AUTOBUSU
		ŽELEZNICE
		SE ZASTÁVKAMI
		PŘÍHRANICNÍ TURISTICKÁ STEZKA KRYŠTOFOVY HAMRY - JÖHSTADT (SCHMALZGRUBE)
		HRANICNÍ PŘECHOD PRO PĚŠÍ
		- TURISTICKÁ STEZKA
		CYKLISTICKÉ A TURISTICKÉ STEZKY S MÍSTY ORIENTAČNÍHO SYSTÉMU
		PARKOVISTĚ PRO VEŘEJNOST

7. OSTATNÍ

	LESNÍ CESTY
	HRANICE STÁTNÍ
	HRANICE SPRÁVNÍHO ÚZEMÍ OBCE
	HRANICE KATASTRÁLNÍHO ÚZEMÍ
	HRANICE SOUČASNĚ ZASTAVĚNÉHO ÚZEMÍ
	HRANICE ZASTAVITELNÉHO ÚZEMÍ
	FUNKČNÍ PLOCHY OHROŽENÉ ZÁPLAVAMI (PŘEDPOKLÁDANÉ V INTRAVILÁNU OBCE)

MĚDNÍK

MĚDĚNEC