


Schváleno zastupitelstvem obce Kryštofovy Hamry
 Dne: 5. 9. 2005
 Pořizovatel: Městský úřad Kadaň
 Odbor RR, ÚP a PP
 Oprávněná osoba: Ing. Jana Purnochová
 vedoucí odboru
 Nadřízený orgán: Krajský úřad Ústeckého kraje, odbor
 územního plánování a stavebního řádu
 Stanovisko ze dne 15. 8. 2005
 Číslo jednací: UPS/510/99143/05/B

Změna č. 1 schválena Zastupitelstvem obce Kryštofovy Hamry dne 17. 7. 2006

KRYŠTOFOVY HAMRY

SPOLKOVÁ REPUBLIKA NĚMECKO

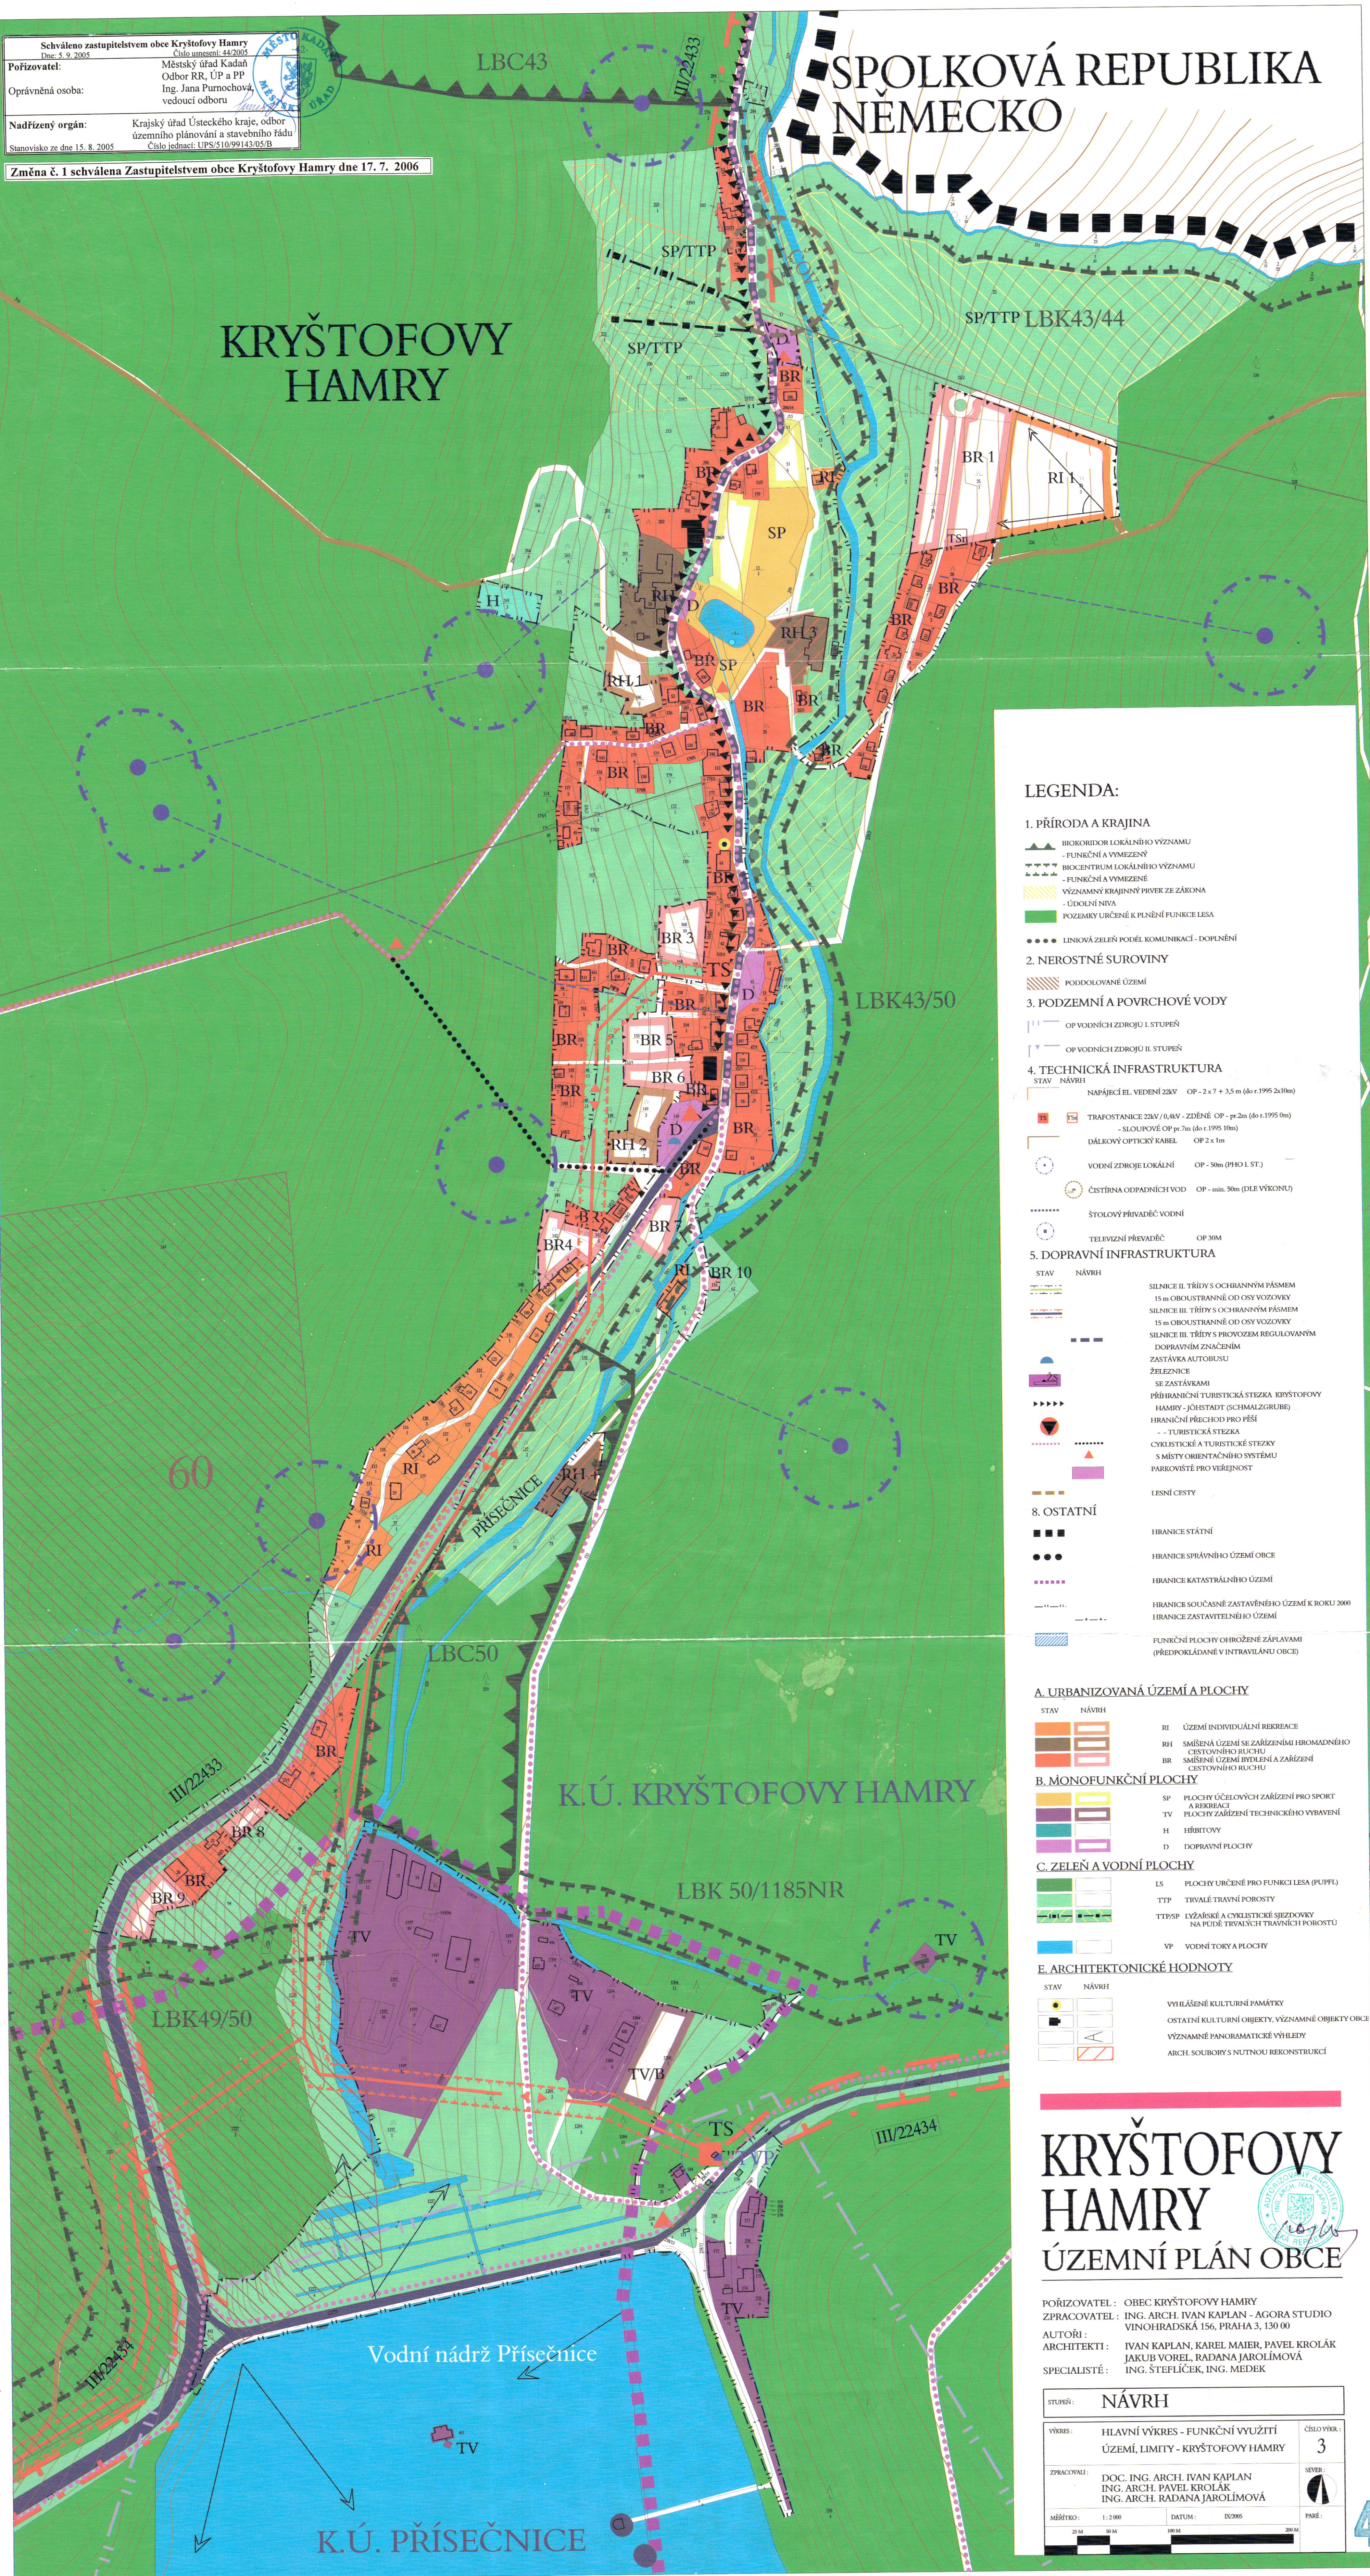

LEGENDA:

- PŘÍRODA A KRAJINA**
 - BIOKORIDOR LOKÁLNÍHO VÝZNAMU - FUNKČNÍ A VYMEZENÝ
 - BIOCENTRUM LOKÁLNÍHO VÝZNAMU - FUNKČNÍ A VYMEZENÉ
 - VÝZNAMNÝ KRAJINNÝ PŘÍVEK ZE ZÁKONA - ÚDOLNÍ NIVA
 - POZEMKY URČENÉ K PLNĚNÍ FUNKCE LESA
 - LIŠTIVÁ ZELEŇ PODÉL KOMUNIKACÍ - DOPLNĚNÍ
- NEROSTNÉ SUROVINY**
 - PODDOLOVANÉ ÚZEMÍ
- PODZEMNÍ A POVRCHOVÉ VODY**
 - OP VODNÍCH ZDROJŮ I. STUPEŇ
 - OP VODNÍCH ZDROJŮ II. STUPEŇ
- TECHNICKÁ INFRASTRUKTURA**

STAV	NÁVRH	OP - 2 x 7 + 3,5 m (do r.1995 2x10m)
TS	TRAFOSTANICE 22kV / 0,4kV - ZDĚNÉ	OP - pr.2m (do r.1995 0m)
TS	SLOPOVÉ OP	pr.7m (do r.1995 10m)
TS	DÁLKOVÝ OPTICKÝ KABEL	OP 2 x 1m
○	VODNÍ ZDROJE LOKÁLNÍ	OP - 50m (PHO I ST.)
○	ČIŠTÍRNA ODPADNÍCH VOD	OP - min. 50m (DLE VÝKONU)
○	ŠTOLOVÝ PŘÍVADĚČ VODNÍ	
○	TELEVIZNÍ PŘÍVADĚČ	OP 30M
- DOPRAVNÍ INFRASTRUKTURA**

STAV	NÁVRH	OP - 15m OBOUSTANNÉ OD OSY VOZOVKY
—	SILNICE II. TŘÍDY S OCHRANNÝM PÁSMEM	15m OBOUSTANNÉ OD OSY VOZOVKY
—	SILNICE III. TŘÍDY S OCHRANNÝM PÁSMEM	15m OBOUSTANNÉ OD OSY VOZOVKY
—	SILNICE III. TŘÍDY S PROVOZEM REGULOVANÝM	DOPRAVNÍM ZNAČENÍM
—	ZASTÁVKA AUTOBUSU	
—	ZELEZNICE	
—	PŘÍHRANČNÍ TURISTICKÁ STEZKA KRYŠTOFOVY HAMRY - JŮRISTADY (SCHMALZGRUBE)	
—	HRANČNÍ PŘECHOD PRO PĚŠÍ	
—	TURISTICKÉ STEZKY	
—	CYKLISTICKÉ A TURISTICKÉ STEZKY S MÍSTY ORIENTAČNÍHO SYSTÉMU	
—	PARKOVISTÉ PRO VEŘEJNOST	
—	LESNÍ CESTY	
- OSTATNÍ**
 - HRANICE STATNÍ
 - HRANICE SPRÁVNÍHO ÚZEMÍ OBCE
 - HRANICE KATASTRÁLNÍHO ÚZEMÍ
 - HRANICE SOUČASNĚ ZASTAVĚNÉHO ÚZEMÍ K ROKU 2000
 - HRANICE ZASTAVITELNÉHO ÚZEMÍ
 - FUNKČNÍ PLOCHY OHROŽENÉ ZÁPLAVAMI (PŘEDPOKLÁDANÉ V INTRAVILANU OBCE)

- URBANIZOVANÁ ÚZEMÍ A PLOCHY**

STAV	NÁVRH	OP - 15m OBOUSTANNÉ OD OSY VOZOVKY
—	RI	ÚZEMÍ INDIVIDUÁLNÍ REKREACE
—	RH	SMÍŠENÁ ÚZEMÍ SE ZÁŘÍZENÍMI HROMADNÉHO CESTOVNÍHO RUCHU
—	BR	SMÍŠENÉ ÚZEMÍ BYDLENÍ A ZÁŘÍZENÍ CESTOVNÍHO RUCHU
- MONOFUNKČNÍ PLOCHY**

—	SP	PLOCHY ÚČELOVÝCH ZÁŘÍZENÍ PRO SPORT A REKREACI
—	TV	PLOCHY ZÁŘÍZENÍ TECHNICKÉHO VYBAVENÍ
—	H	HŘBITOVY
—	D	DOPRAVNÍ PLOCHY
- ZELEŇ A VODNÍ PLOCHY**

—	LS	PLOCHY URČENÉ PRO FUNKCI LESA (PUFPL)
—	TTP	TRVALÉ TRÁVNÍ POROSTY
—	TTPSP	LYŽAŘSKÉ A CYKLISTICKÉ SJEZDOVKY NA PŮDĚ TRVALÝCH TRÁVNÍCH POROSTŮ
—	VP	VODNÍ TORY A PLOCHY
- ARCHITEKTONICKÉ HODNOTY**

—	●	VYHLÁŠENÉ KULTURNÍ PAMÁTKY
—	■	OSTATNÍ KULTURNÍ OBJEKTY, VÝZNAMNÉ OBJEKTY OBCE
—	▲	VÝZNAMNÉ PANORAMATICKÉ VÝHLEDY
—	□	ARCH. SOUBORY S NUTNOU REKONSTRUKCÍ

KRYŠTOFOVY HAMRY

ÚZEMNÍ PLÁN OBCE

POŘIZOVATEL: OBEC KRYŠTOFOVY HAMRY
 ZPRACOVATEL: ING. ARCH. IVAN KAPLAN - AGORA STUDIO
 VINOHRADSKÁ 156, PRAHA 3, 130 00
 AUTOŘI: ARCHITEKTI: IVAN KAPLAN, KAREL MAIER, PAVEL KROLÁK
 JAKUB VOREL, RADANA JAROLÍMOVÁ
 SPECIALISTÉ: ING. ŠTEFĚLÍČEK, ING. MEDEK

STUPEŇ:	NÁVRH	
VÝKRES:	HLAVNÍ VÝKRES - FUNKČNÍ VYUŽITÍ ÚZEMÍ, LIMITY - KRYŠTOFOVY HAMRY	ČÍSELNÝ VÝKRES: 3
ZPRACOVALI:	DOC. ING. ARCH. IVAN KAPLAN ING. ARCH. PAVEL KROLÁK ING. ARCH. RADANA JAROLÍMOVÁ	SEVER:
MĚŘÍTKO:	1:2 000	DATUM: 10.06.2005