
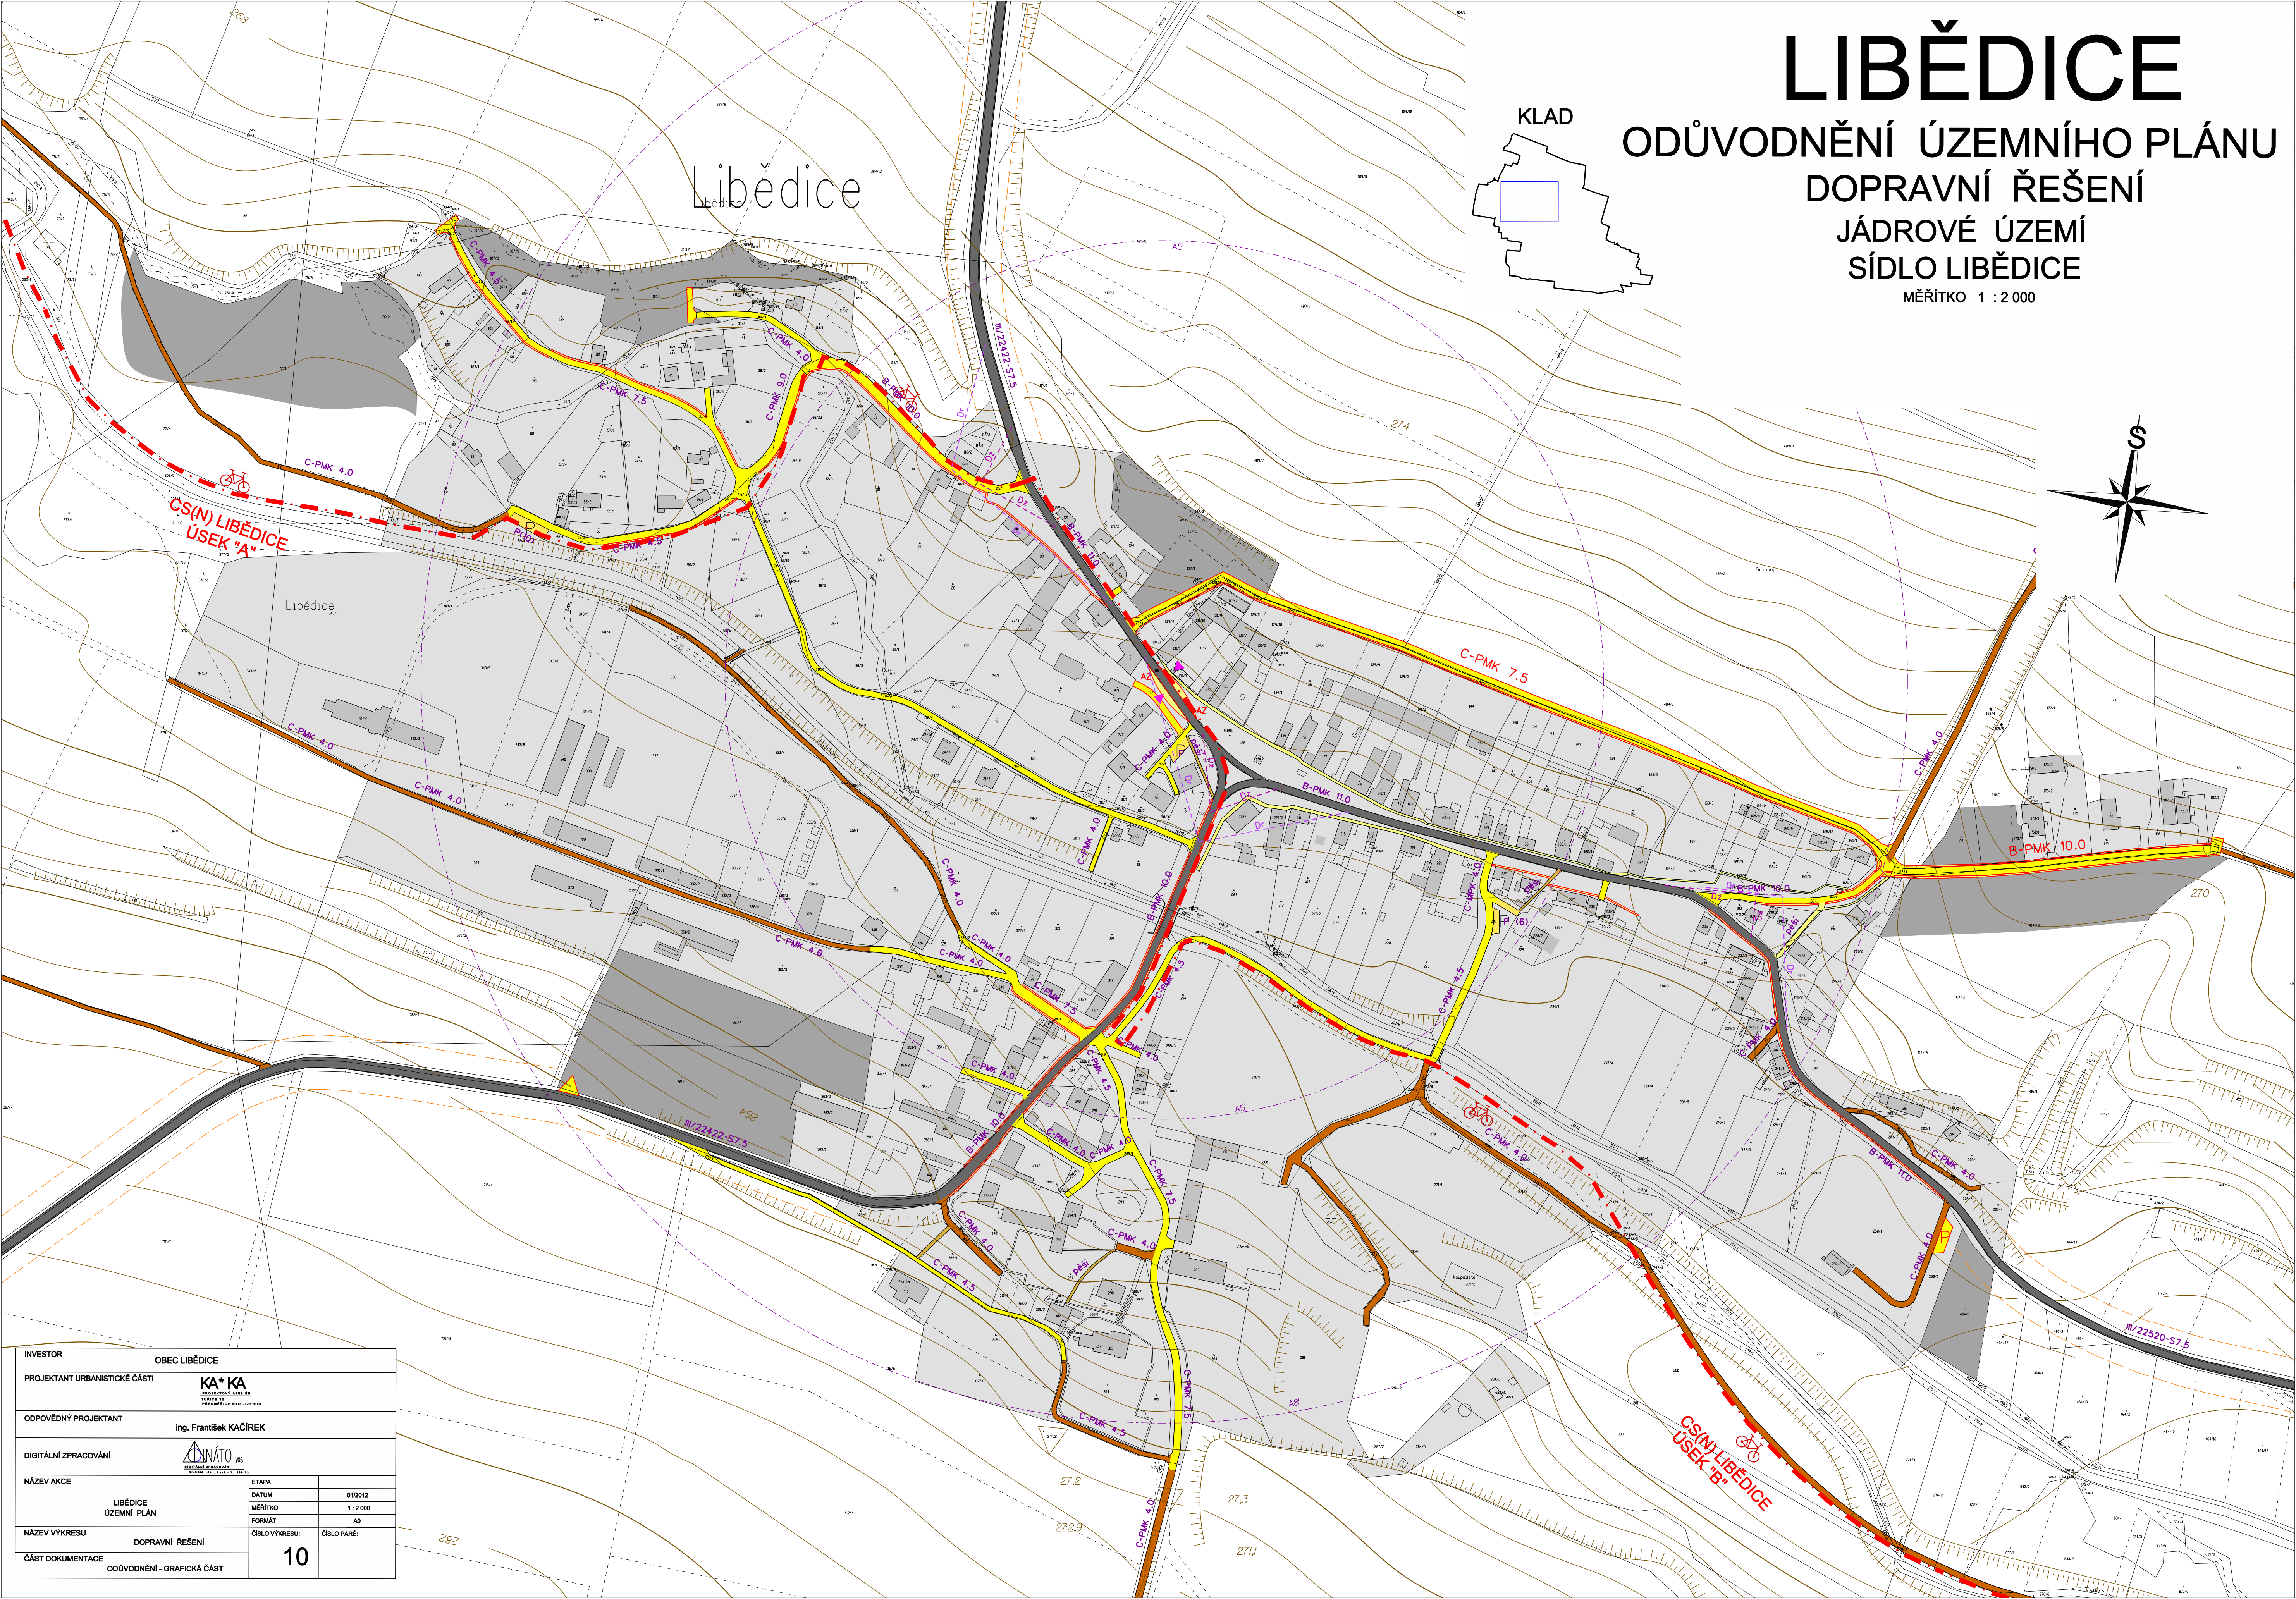


LIBĚDICE

ODŮVODNĚNÍ ÚZEMNÍHO PLÁNU DOPRAVNÍ ŘEŠENÍ JÁDROVÉ ÚZEMÍ SÍDLO LIBĚDICE

MĚŘITKO 1 : 2 000

KLAD

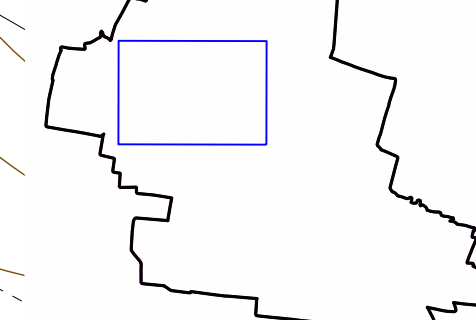

INVESTOR	OBEC LIBĚDICE
PROJEKTANT URBANISTICKÉ ČÁSTI	KA*KA PROJEKTOVÝ ATELIER TULOVSKÉ NÁM. 10 PRAHA 10 - ŽITOVSKO
ODPOVĚDNÝ PROJEKTANT	Ing. František KAČÍREK
DIGITÁLNÍ ZPRACOVÁNÍ	DINÁTO IKS DIGITÁLNÍ ZPRACOVÁNÍ MILADSKÉ NÁM. 100 PRAHA 10 - ŽITOVSKO
NÁZEV AKCE	LIBĚDICE ÚZEMNÍ PLÁN
NÁZEV VÝKRESU	DOPRAVNÍ ŘEŠENÍ
ČÁST DOKUMENTACE	ODŮVODNĚNÍ - GRAFICKÁ ČÁST
ETAPA	01/2012
DATUM	1:2 000
MĚŘITKO	A0
FORMÁT	
ČÍSLO VÝKRESU:	ČÍSLO PARE:
	10