


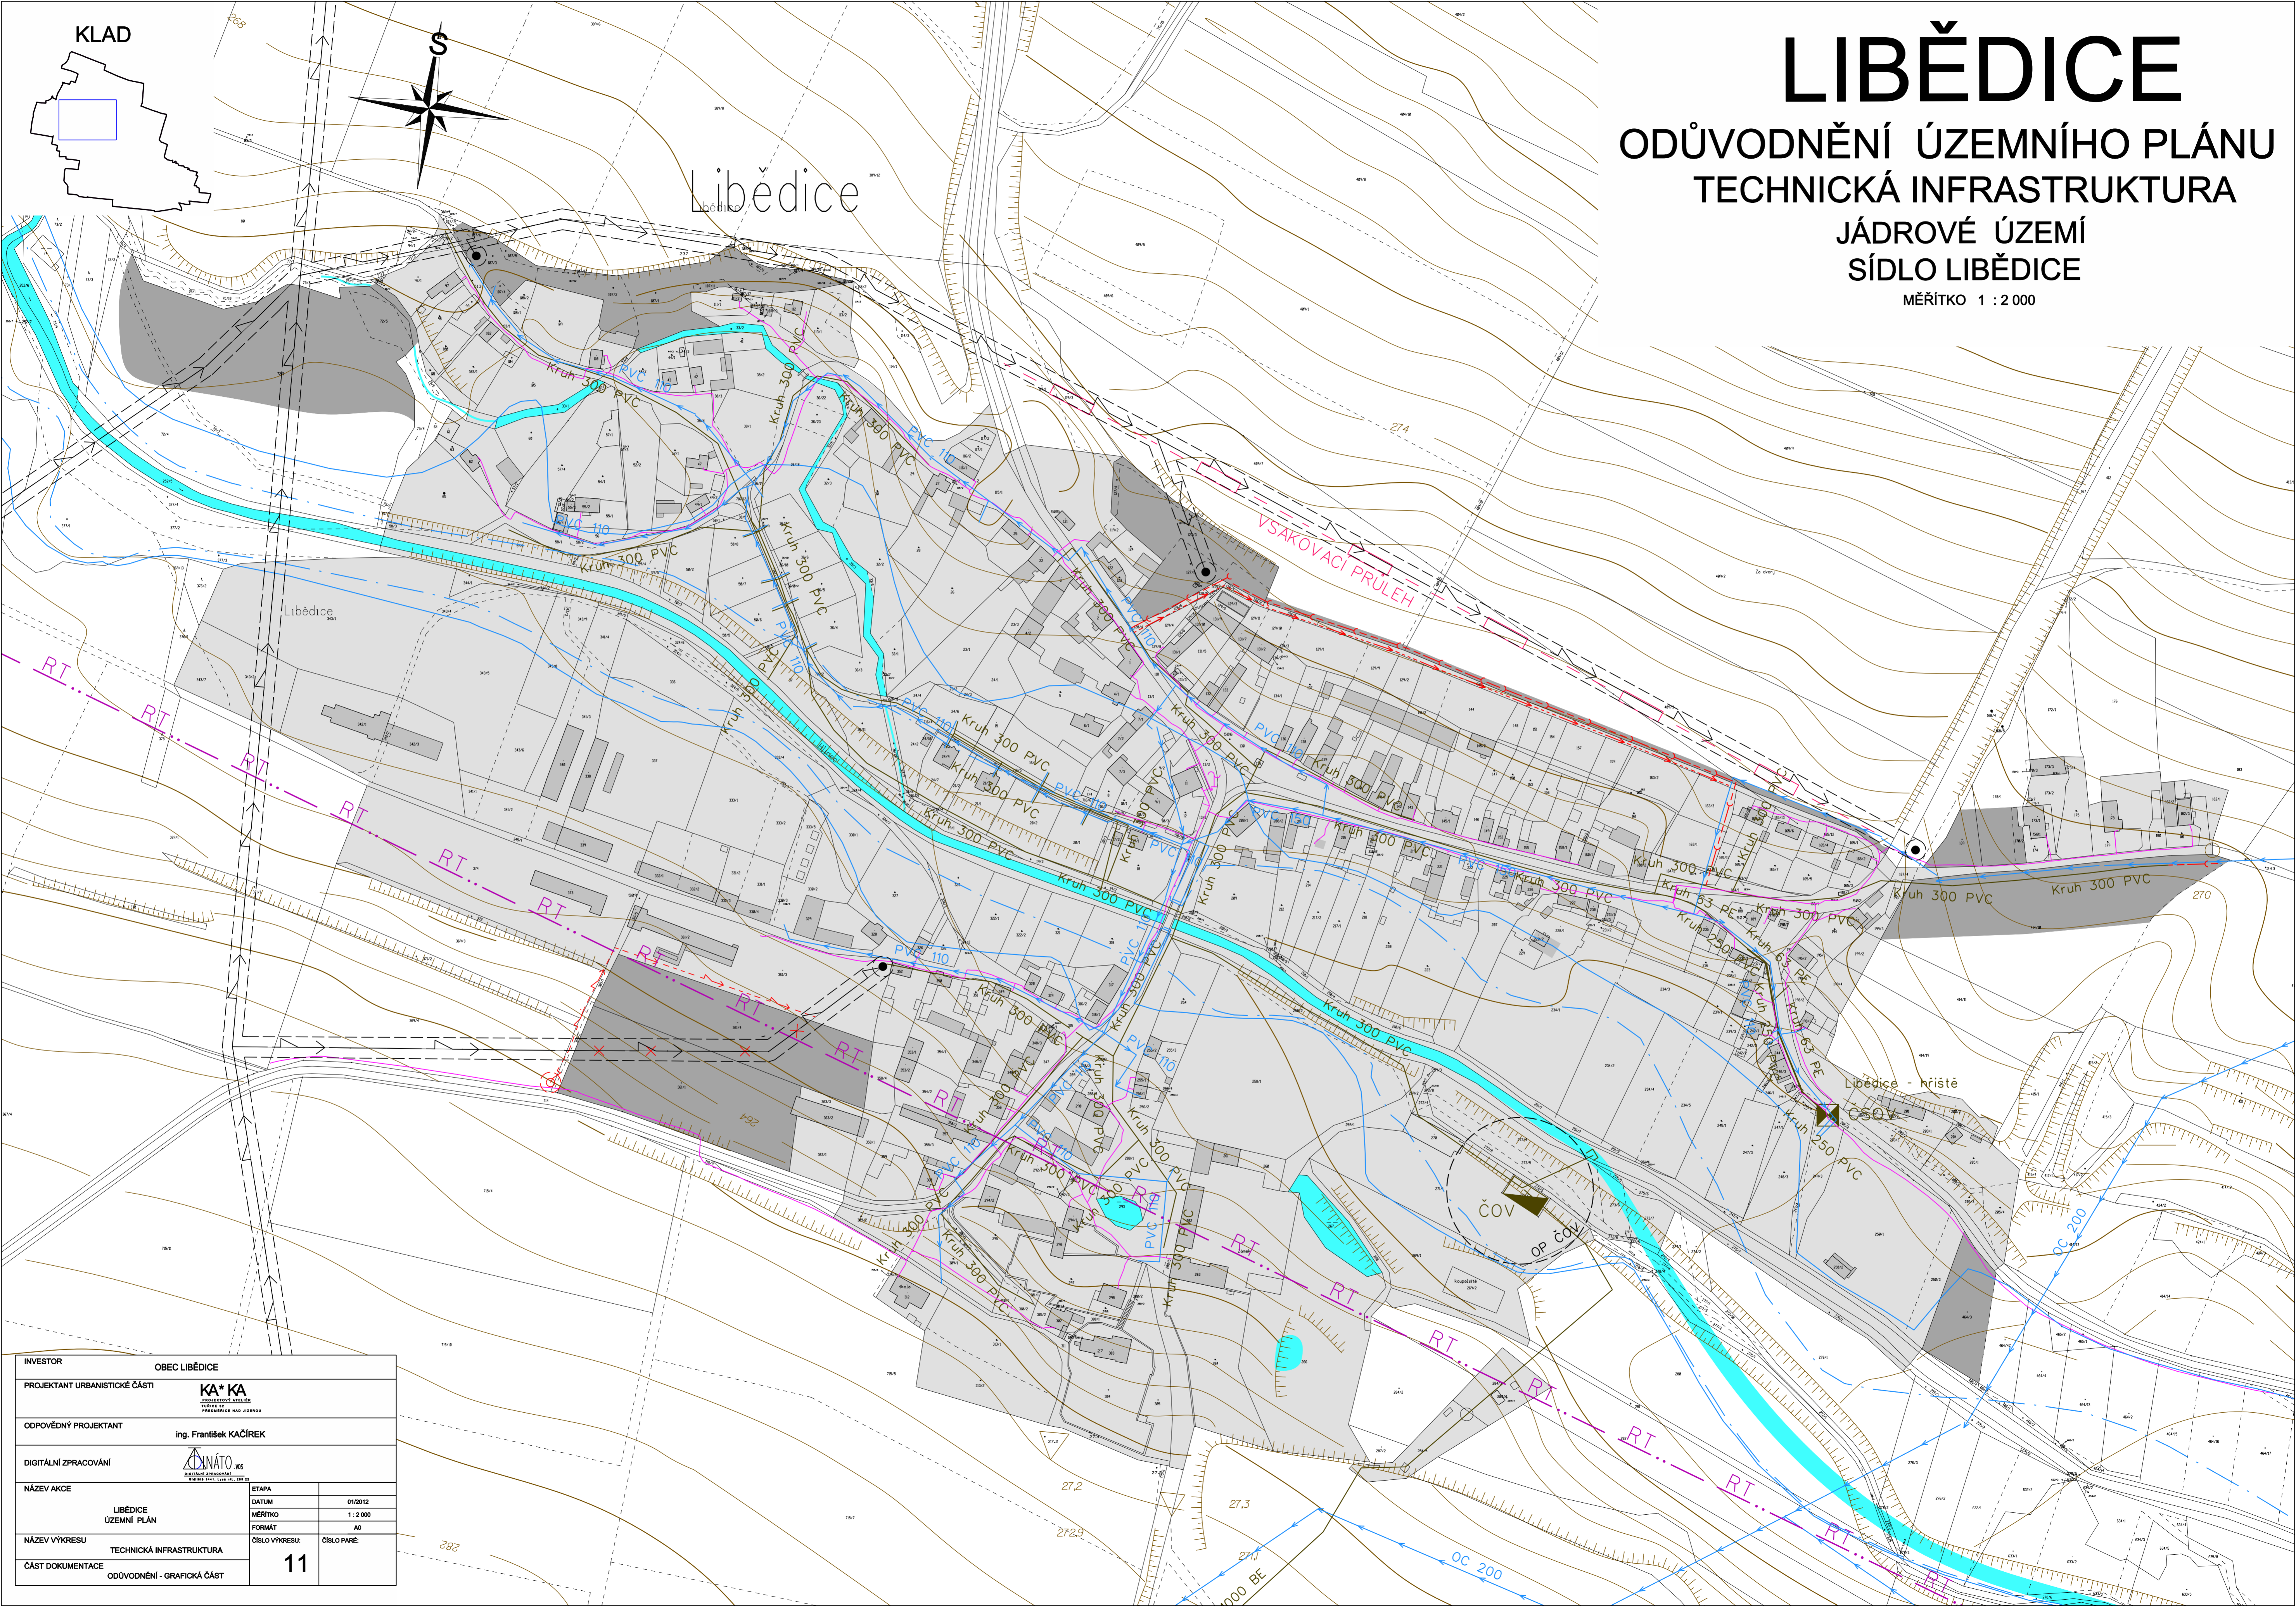

LIBĚDICE

ODŮVODNĚNÍ ÚZEMNÍHO PLÁNU TECHNICKÁ INFRASTRUKTURA JÁDROVÉ ÚZEMÍ SÍDLA LIBĚDICE

MĚŘITKO 1 : 2 000



INVESTOR	OBEC LIBĚDICE		
PROJEKTANT URBANISTICKÉ ČÁSTI			
ODPOVĚDNÝ PROJEKTANT	Ing. František KAČÍREK		
DIGITÁLNÍ ZPRACOVÁNÍ			
NÁZEV AKCE	LIBĚDICE ÚZEMNÍ PLÁN	ETAPA	01/2012
NÁZEV VÝKRESU	TECHNICKÁ INFRASTRUKTURA	MĚŘITKO	1 : 2 000
ČÁST DOKUMENTACE	ODŮVODNĚNÍ - GRAFICKÁ ČÁST	FORMÁT	A0
		ČÍSLO VÝKRESU:	ČÍSLO PARÉ:
		11	