


PĚTIPSY

ÚZEMNÍ PLÁN

KONCEPCE VEŘEJNÉ INFRASTRUKTURY

MĚŘÍTKO 1 : 5 000

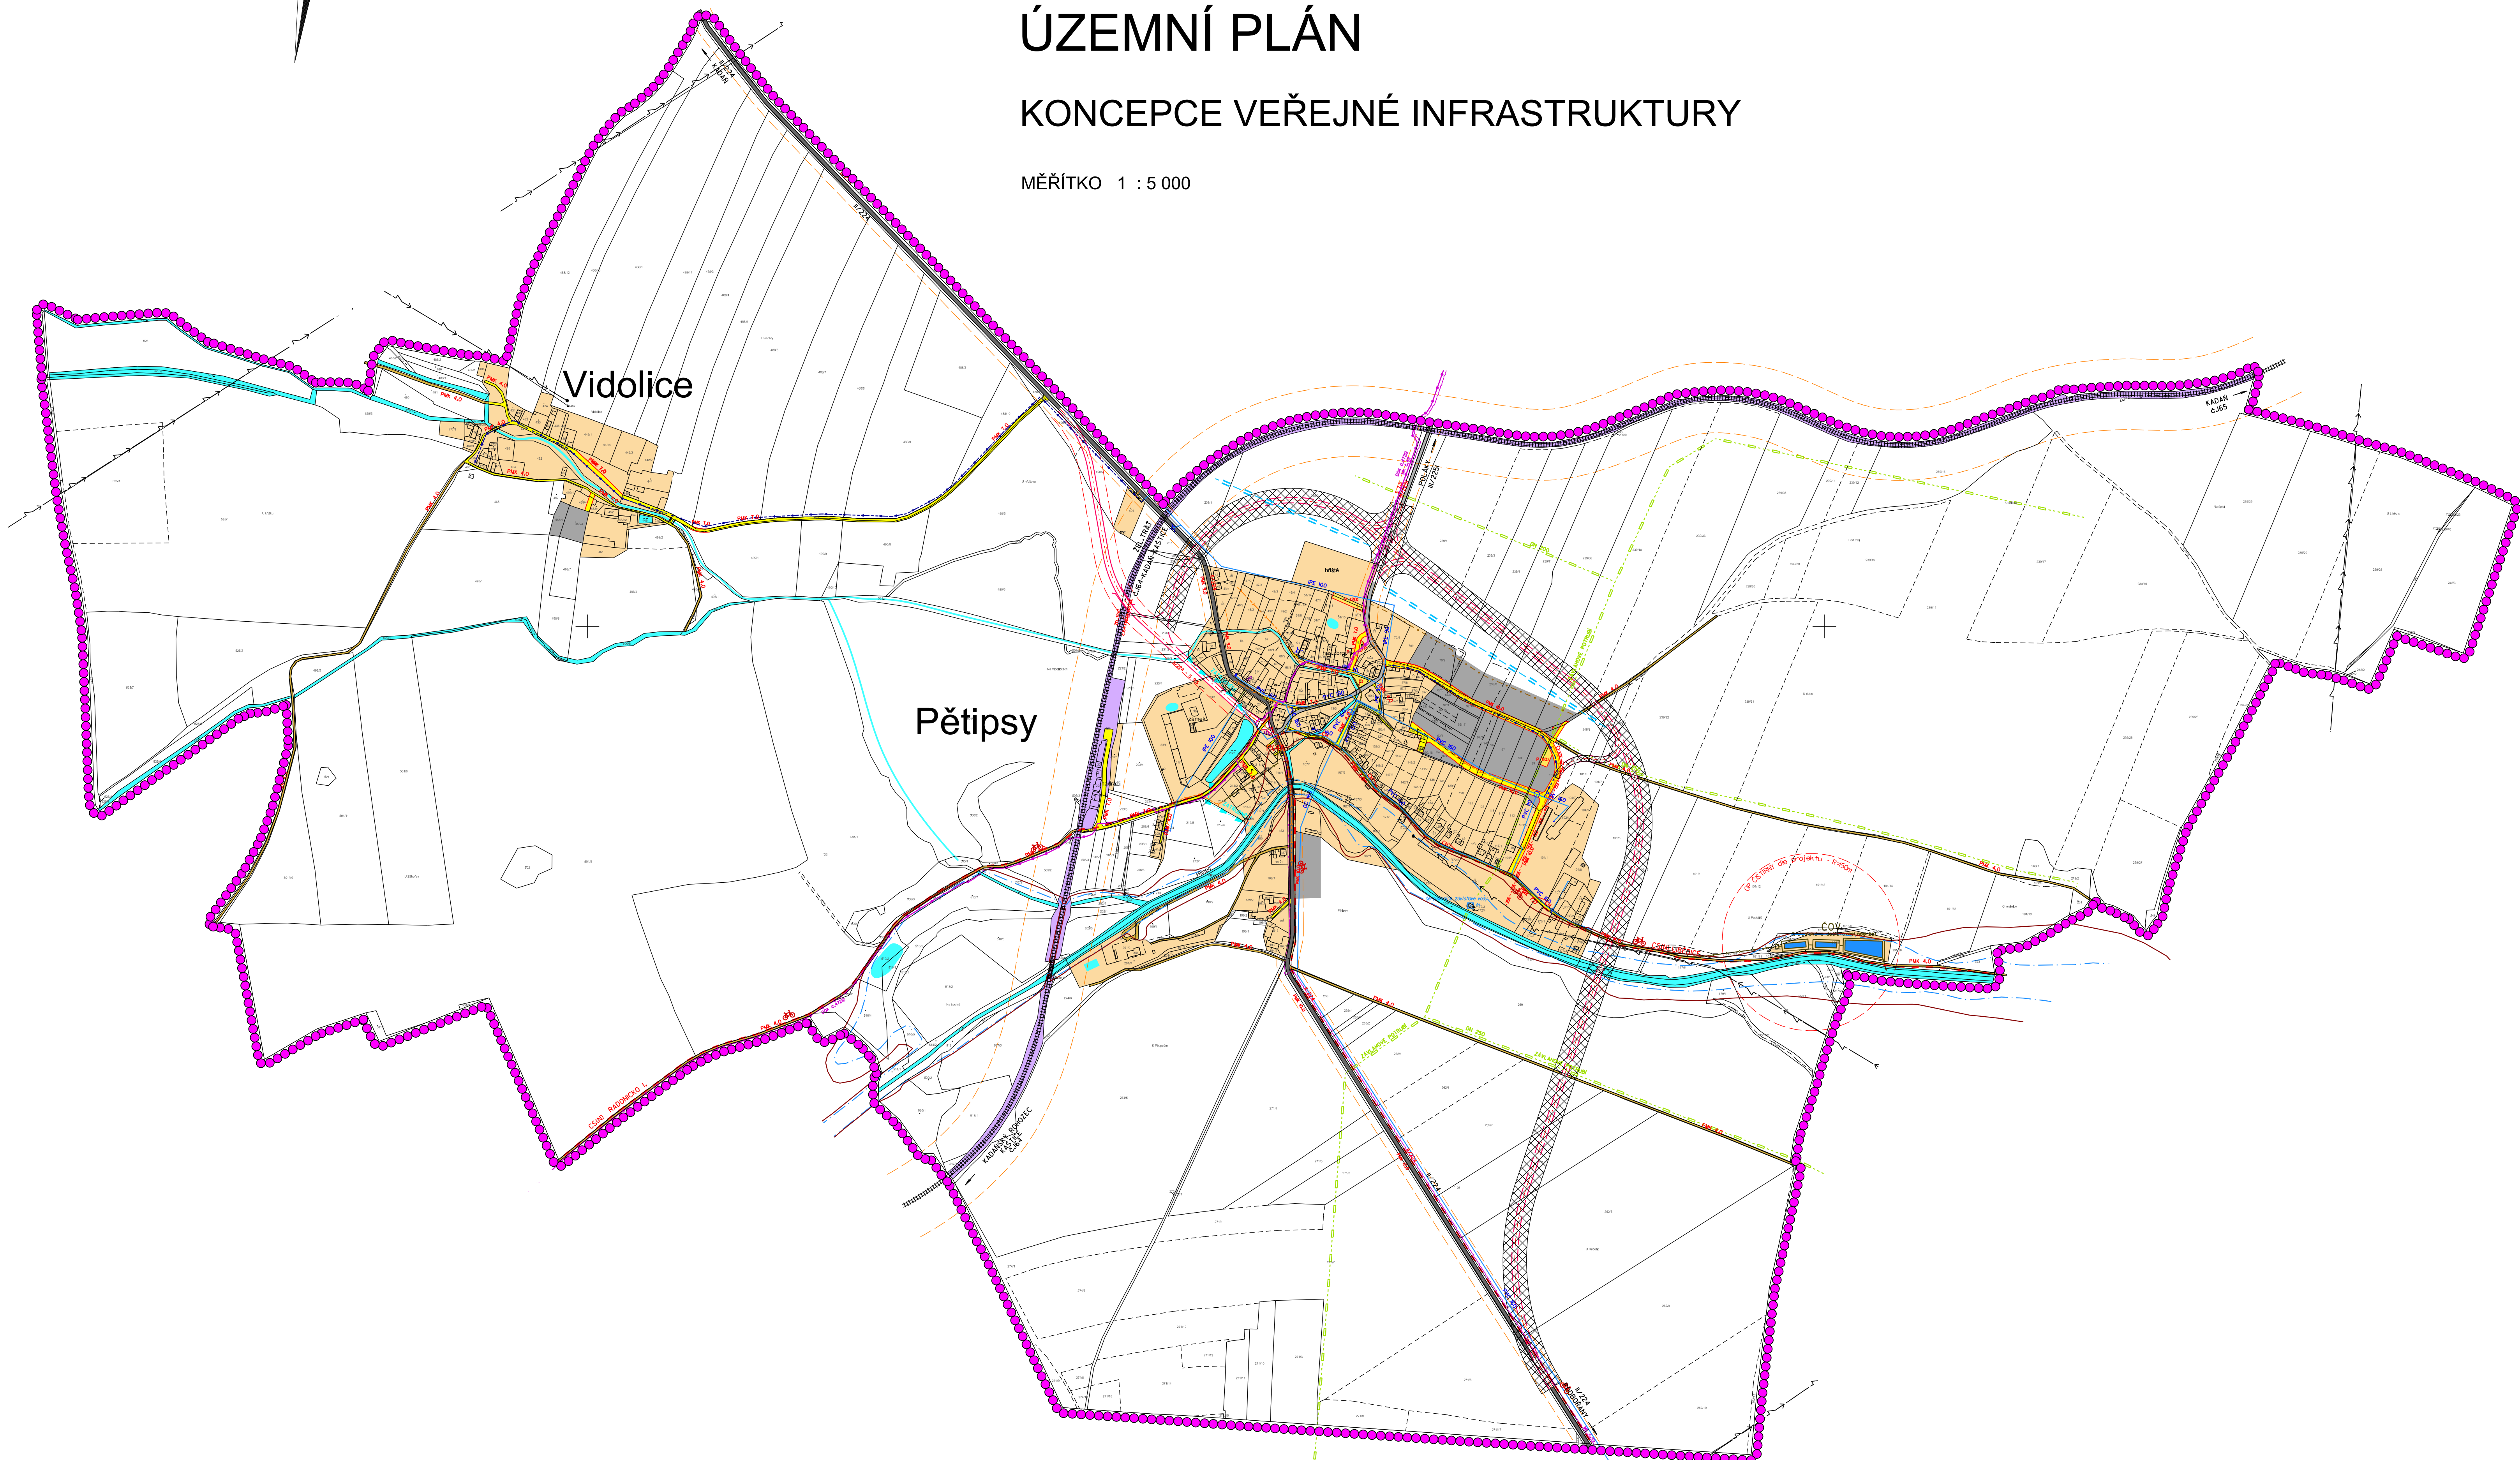

LEGENDA:

	PLOCHY STABILIZOVANÉ		PLOCHY ZMĚN		HRANICE ŘEŠENÉHO ÚZEMÍ = HRANICE OBCE
	ZASTAVĚNÉ ÚZEMÍ		ZASTAVITELNÉ PLOCHY		VODNÍ TOKY A PLOCHY
	STANOVENÉ ZÁPLAVOVÉ ÚZEMÍ Q100		AKTIVNÍ ZÁPLAVOVÁ ZÓNA		VENKOVNÍ VEDENÍ ELEKTRICKÉ ENERGIE 22 kV
	ZEMNÍ KABEL 22kV		TRAFOSTANICE		VODOVODNÍ RAD
	ČERPACÍ STANICE ZAVLAHOVÉ VODY		HYDRANT		ŠAČHTA
	ZATRUBNĚNÉ STROUHY		MELIORAČNÍ PRŮLEH		ZEMNÍ HRÁZKA SE SVODNÝM PŘÍKOPEM
	ZÁVLAHOVÉ POTRUBÍ		ČISTÍRNA ODPADNÍCH VOD		BIOLOGICKÉ A DOČIŠŤOVACÍ NÁDRŽE
	SPLAŠKOVÉ KANALIZAČNÍ POTRUBÍ		SPOJE		DÁLKOVÝ OPTICKÝ KABEL (DOK)
	METALICKÝ SPOJOVÝ KABEL (MK)		DOPRAVNÍ INFRASTRUKTURA - DRÁŽNÍ		DOPRAVNÍ INFRASTRUKTURA - SILNIČNÍ SILNICE II. TŘÍDY
	DOPRAVNÍ INFRASTRUKTURA - SILNIČNÍ SILNICE II. TŘÍDY - ÚZEMNÍ REZERVA		DOPRAVNÍ INFRASTRUKTURA - SILNIČNÍ SILNICE III. TŘÍDY		DOPRAVNÍ INFRASTRUKTURA - SILNIČNÍ MÍSTNÍ KOMUNIKACE
	DOPRAVNÍ INFRASTRUKTURA - SILNIČNÍ ÚČELOVÉ KOMUNIKACE - POLNÍ CESTY		CYKLOSTEZKY		DOPRAVNÍ INFRASTRUKTURA - SILNIČNÍ PARKOVIŠTĚ - POČET STÁNÍ (P)
	AUTOBUSOVÁ ZASTÁVKA		MOST		OCHRANNÁ PÁSMA

INVESTOR	OBEC PĚTIPSY
PROJEKTANT URBANISTICKÉ ČÁSTI	KA*KA PROJEKTOVÉ A INŽENÝRSKÉ PRÁCE PRO ARCHITEKTURU A INŽENÝRING
ODPOVĚDNÝ PROJEKTANT	ing. František KACÍREK
DIGITÁLNÍ ZPRACOVÁNÍ	ADNÁTO DIGITÁLNÍ ZPRACOVÁNÍ PROJEKTŮ VE VEŘEJNÉ SPRÁVĚ
NAZEV AKCE	PĚTIPSY ÚZEMNÍ PLÁN
ETAPA	03/2015
DATUM	1: 5 000
MĚŘÍTKO	A1
FORMÁT	
NAZEV VÝKRESU	KONCEPCE VEŘEJNÉ INFRASTRUKTURY
ČÍSLO VÝKRESU:	4
ČÍSLO PÁRE:	
ČÁST DOKUMENTACE	GRAFICKÁ ČÁST