změna č.1 územního plánu Radonice

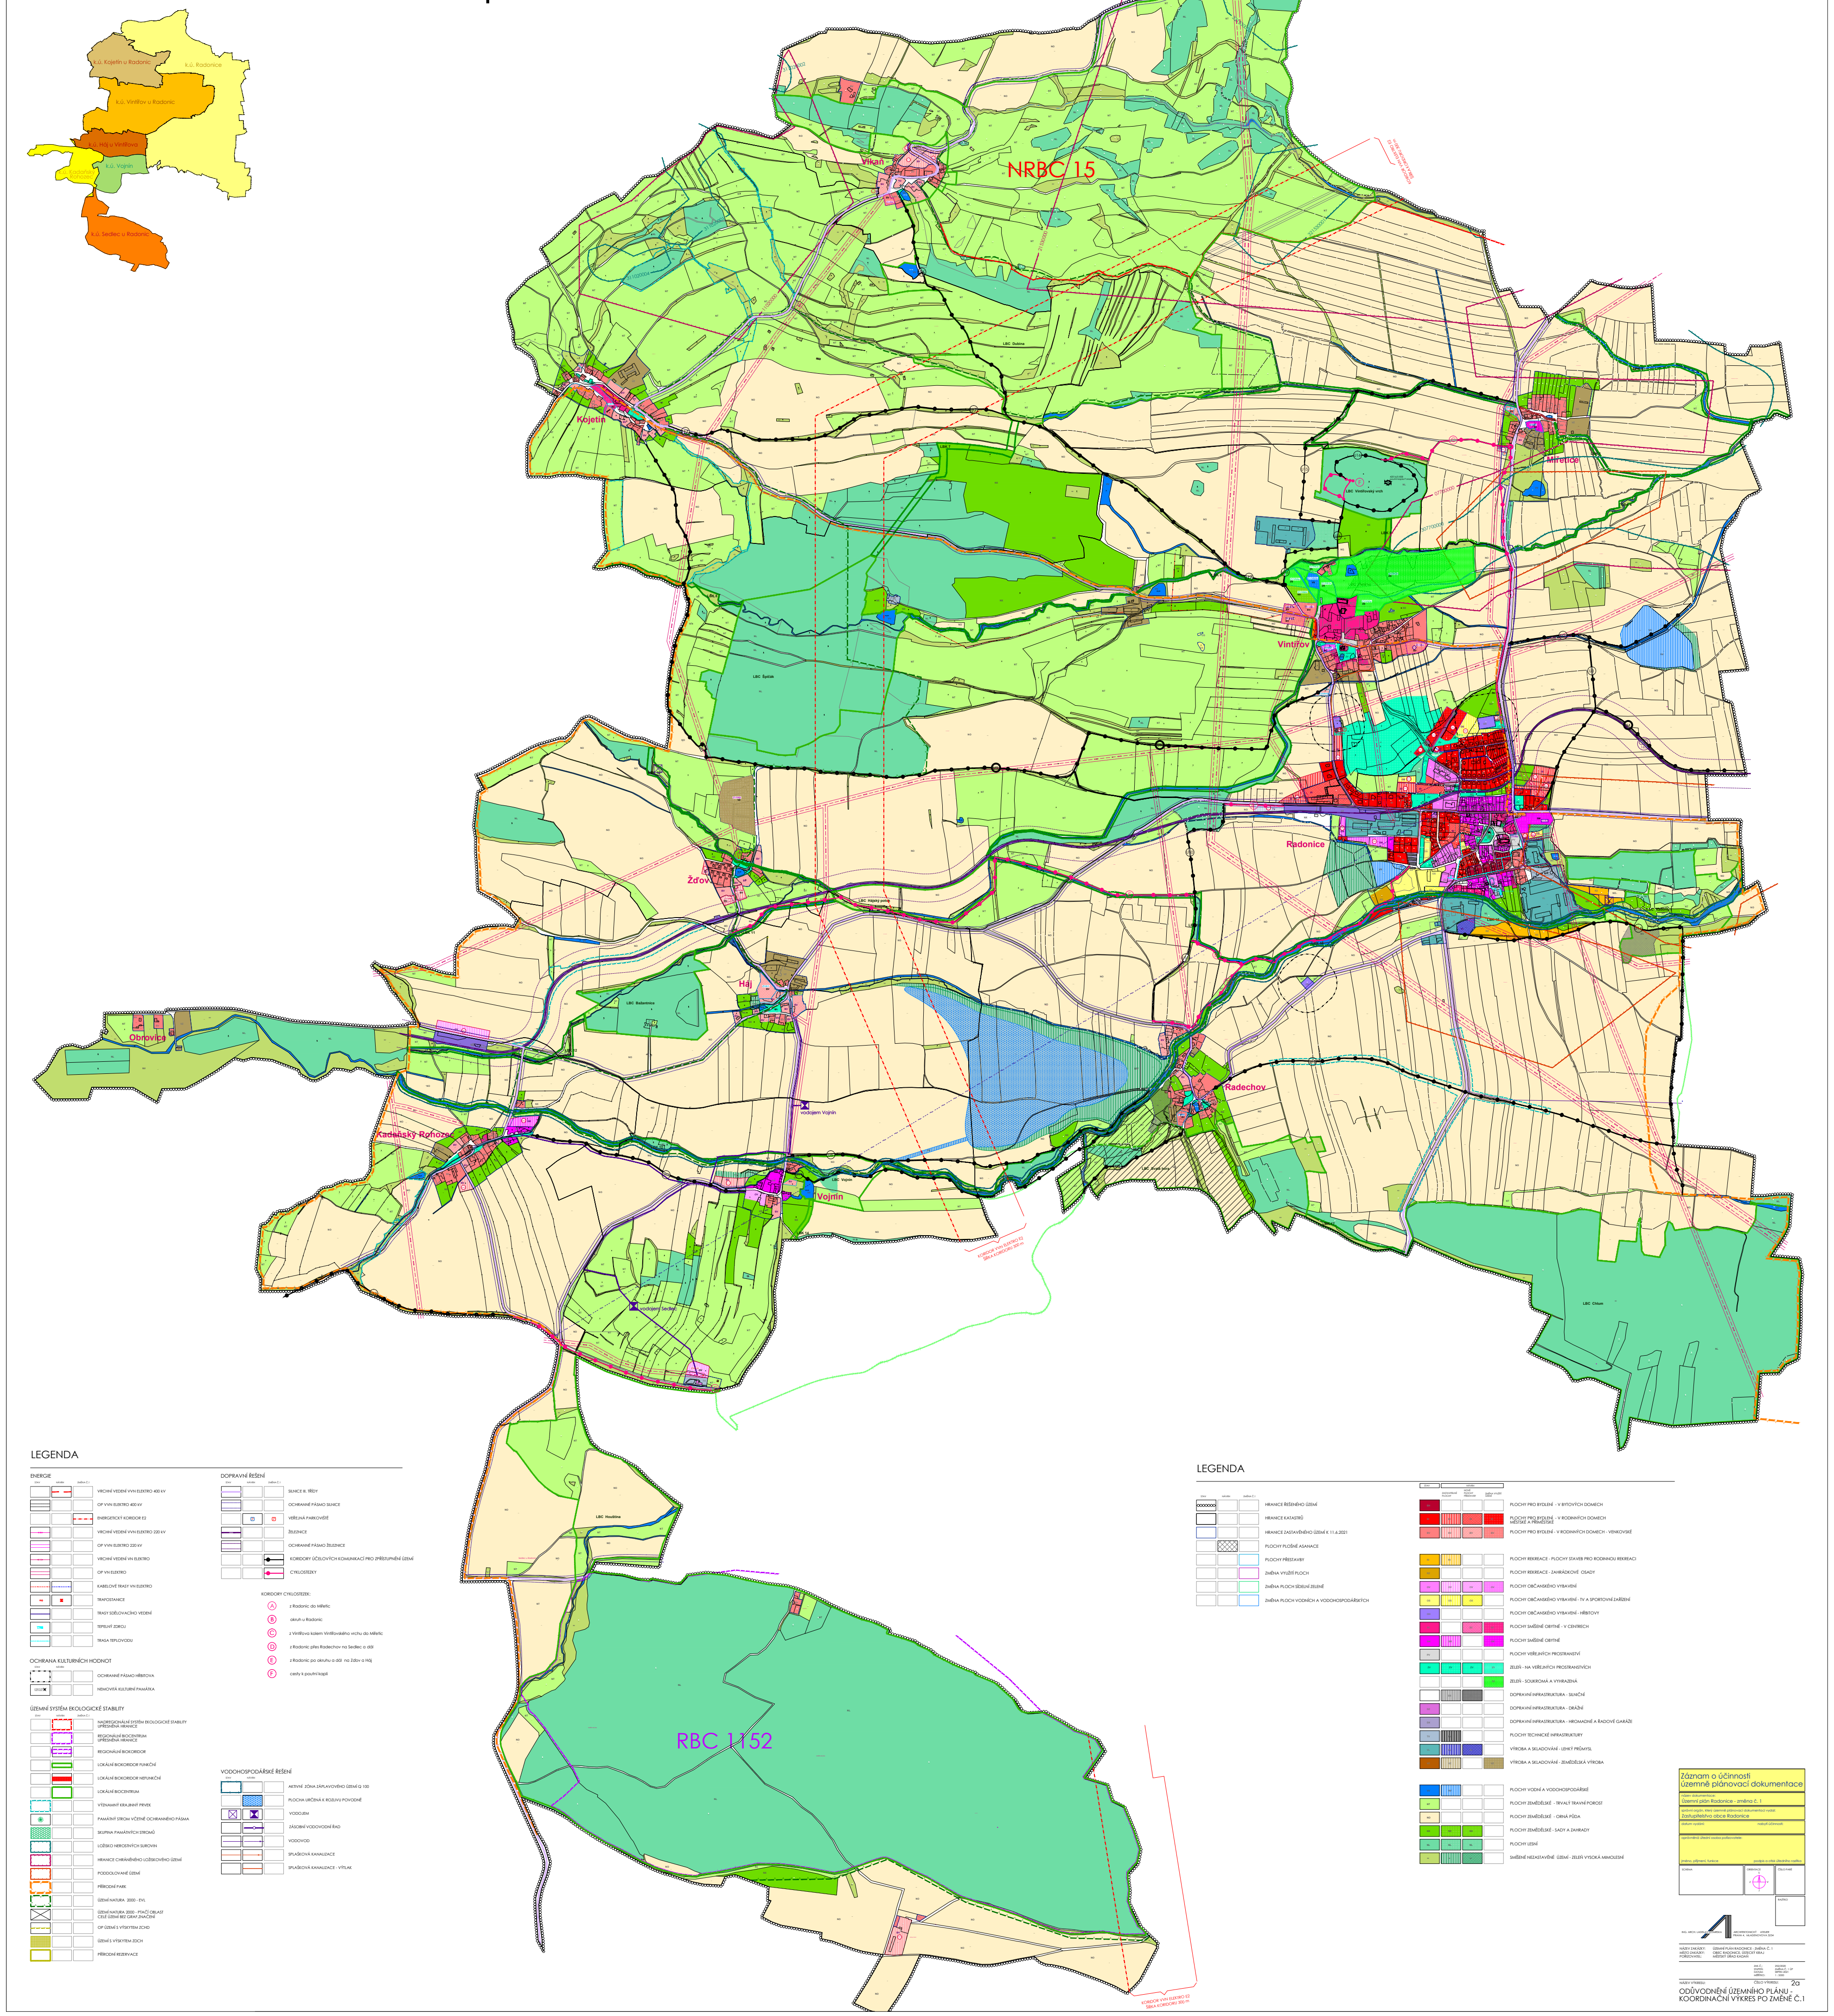

LEGENDA

ENERGIE

- VRCHNÍ VEDENÍ VVN ELEKTRO 400 kV
- OP VVN ELEKTRO 400 kV
- ENERGETICKÝ KORIDOR E2
- VRCHNÍ VEDENÍ VVN ELEKTRO 220 kV
- OP VVN ELEKTRO 220 kV
- VRCHNÍ VEDENÍ VN ELEKTRO
- OP VN ELEKTRO
- KABELOVÉ TRASY VN ELEKTRO
- TRAFOSTANICE
- TRASY SDĚLOVACÍHO VEDENÍ
- TEPELNÝ ZDROJ
- TRASA TEPLOVODU

OCHRANA KULTURNÍCH HODNOT

- OCHRANNÉ PÁSMO HŘBITOVA
- NEMOVITÁ KULTURNÍ PAMÁTKA

ÚZEMNÍ SYSTÉM EKOLOGICKÉ STABILITY

- NADREGIONÁLNÍ SYSTÉM EKOLOGICKÉ STABILITY UPŘESNĚNÁ HRANICE
- REGIONÁLNÍ BIOCENTRUM UPŘESNĚNÁ HRANICE
- REGIONÁLNÍ BIOKORIDOR
- LOKÁLNÍ BIOKORIDOR FUNKČNÍ
- LOKÁLNÍ BIOKORIDOR NEFUNKČNÍ
- LOKÁLNÍ BIOCENTRUM
- VÝZNAMNÝ KRAJINNÝ PRVEK
- PAMÁTNÝ STROM VČETNĚ OCHRANNÉHO PÁSMA
- SKUPINA PAMÁTNÝCH STROMŮ
- LOŽISKO NEROSTNÝCH SUROVIN
- HRANICE CHRÁNĚNÉHO LOŽISKOVÉHO ÚZEMÍ
- PODDOLOVANÉ ÚZEMÍ
- PŘÍRODNÍ PARK
- ÚZEMÍ NATURA 2000 - EVL
- ÚZEMÍ NATURA 2000 - PTAČÍ OBLAST CELÉ ÚZEMÍ BEZ GRAF.ZNAČENÍ
- OP ÚZEMÍ S VÝSKYTEM ZCHD
- ÚZEMÍ S VÝSKYTEM ZDCH
- PŘÍRODNÍ REZERVACE

DOPRAVNÍ ŘEŠENÍ

- SILNICE III. TŘÍDY
- OCHRANNÉ PÁSMO SILNICE
- VEŘEJNÁ PARKOVIŠTĚ
- ŽELEZNICE
- OCHRANNÉ PÁSMO ŽELEZNICE
- KORIDORY ÚČELOVÝCH KOMUNIKACÍ PRO ZPŘÍSTUPNĚNÍ ÚZEMÍ
- CYKLOSTEZKY

KORIDORY CYKLOSTEZEK:

- A z Radonic do Mířetic
- B okruh u Radonic
- C z Vintířova kolem Vintířovského vrchu do Mířetic
- D z Radonic přes Radechov na Sedlec a dál
- E z Radonic po okruhu a dál na Žďov a Háj
- F cesty k poutní kapli

VODOHOSPODÁŘSKÉ ŘEŠENÍ

- AKTIVNÍ ZÓNA ZÁPLAVOVÉHO ÚZEMÍ Q 100
- PLOCHA URČENÁ K ROZLIVU POVODNĚ
- VODOJEM
- ZÁSOBNÍ VODOVODNÍ ŘAD
- VODOVOD
- SPLAŠKOVÁ KANALIZACE
- SPLAŠKOVÁ KANALIZACE - VÝTLAK

LEGENDA

- HRANICE ŘEŠENÉHO ÚZEMÍ
- HRANICE KATASTRŮ
- HRANICE ZASTAVĚNÉHO ÚZEMÍ K 11.6.2021
- PLOCHY PLOŠNÉ ASANACE
- PLOCHY PŘESTAVBY
- ZMĚNA VYUŽITÍ PLOCH
- ZMĚNA PLOCH SÍDELNÍ ZELENĚ
- ZMĚNA PLOCH VODNÍCH A VODOHOSPODÁŘSKÝCH

- PLOCHY PRO BYDLENÍ - V BYTOVÝCH DOMECH
- PLOCHY PRO BYDLENÍ - V RODINNÝCH DOMECH MĚSTSKÉ A PŘÍMĚSTSKÉ
- PLOCHY PRO BYDLENÍ - V RODINNÝCH DOMECH - VENKOVSKÉ
- PLOCHY REKREACE - PLOCHY STAVEB PRO RODINNOU REKREACI
- PLOCHY REKREACE - ZAHRÁDKOVÉ OSADY
- PLOCHY OBČANSKÉHO VYBAVENÍ
- PLOCHY OBČANSKÉHO VYBAVENÍ - TV A SPORTOVNÍ ZAŘÍZENÍ
- PLOCHY OBČANSKÉHO VYBAVENÍ - HŘBITOVY
- PLOCHY SMÍŠENÉ OBYTNÉ - V CENTRECH
- PLOCHY SMÍŠENÉ OBYTNÉ
- PLOCHY VEŘEJNÝCH PROSTRANSTVÍ
- ZELEŇ - NA VEŘEJNÝCH PROSTRANSTVÍCH
- ZELEŇ - SOUKROMÁ A VYHRAZENÁ
- DOPRAVNÍ INFRASTRUKTURA - SILNIČNÍ
- DOPRAVNÍ INFRASTRUKTURA - DRÁŽNÍ
- DOPRAVNÍ INFRASTRUKTURA - HROMADNÉ A ŘADOVÉ GARÁŽE
- PLOCHY TECHNICKÉ INFRASTRUKTURY
- VÝROBA A SKLADOVÁNÍ - LEHKÝ PRŮMYSL
- VÝROBA A SKLADOVÁNÍ - ZEMĚDĚLSKÁ VÝROBA
- PLOCHY VODNÍ A VODOHOSPODÁŘSKÉ
- PLOCHY ZEMĚDĚLSKÉ - TRVALÝ TRAVNÍ POROST
- PLOCHY ZEMĚDĚLSKÉ - ORNÁ PŮDA
- PLOCHY ZEMĚDĚLSKÉ - SADY A ZAHRADY
- PLOCHY LESNÍ
- SMÍŠENÉ NEZASTAVĚNÉ ÚZEMÍ - ZELEŇ VYSOKÁ MIMOLESNÍ

Záznam o účinnosti územně plánovací dokumentace

název dokumentace: Územní plán Radonice - změna č. 1

správní orgán, který územně plánovací dokumentaci vydal: Zastupitelstvo obce Radonice

datum vydání: nabytí účinnosti:

oprávněná úřední osoba pořizovatele:

jméno, příjmení, funkce podpis a otisk úředního razítka

SCHEMA | ORIENTACE | ČÍSLO PARÉ | RAZÍTKO

ARCHITEKTONICKÝ ATELIER

NÁZEV ZAKÁZKY: ÚZEMNÍ PLÁN RADONICE - ZMĚNA Č. 1
MÍSTO ZAKÁZKY: OBEC RADONICE, ÚSTECKÝ KRAJ
POŘIZOVATEL: MĚSTSKÝ ÚŘAD KADAŇ

NÁZEV VÝKRESU: ČÍSLO VÝKRESU: 2a

ODŮVODNĚNÍ ÚZEMNÍHO PLÁNU - KOORDINAČNÍ VÝKRES PO ZMĚNĚ Č.1