
ÚZEMNÍ PLÁN RADONICE S PRVKY REGULAČNÍHO PLÁNU

ÚPLNÉ ZNĚNÍ PO VYDÁNÍ 2. ZMĚNY

HLAVNÍ VÝKRES: KONCEPCE DOPRAVNÍ A TECHNICKÉ INFRASTRUKTURY

1: 5 000

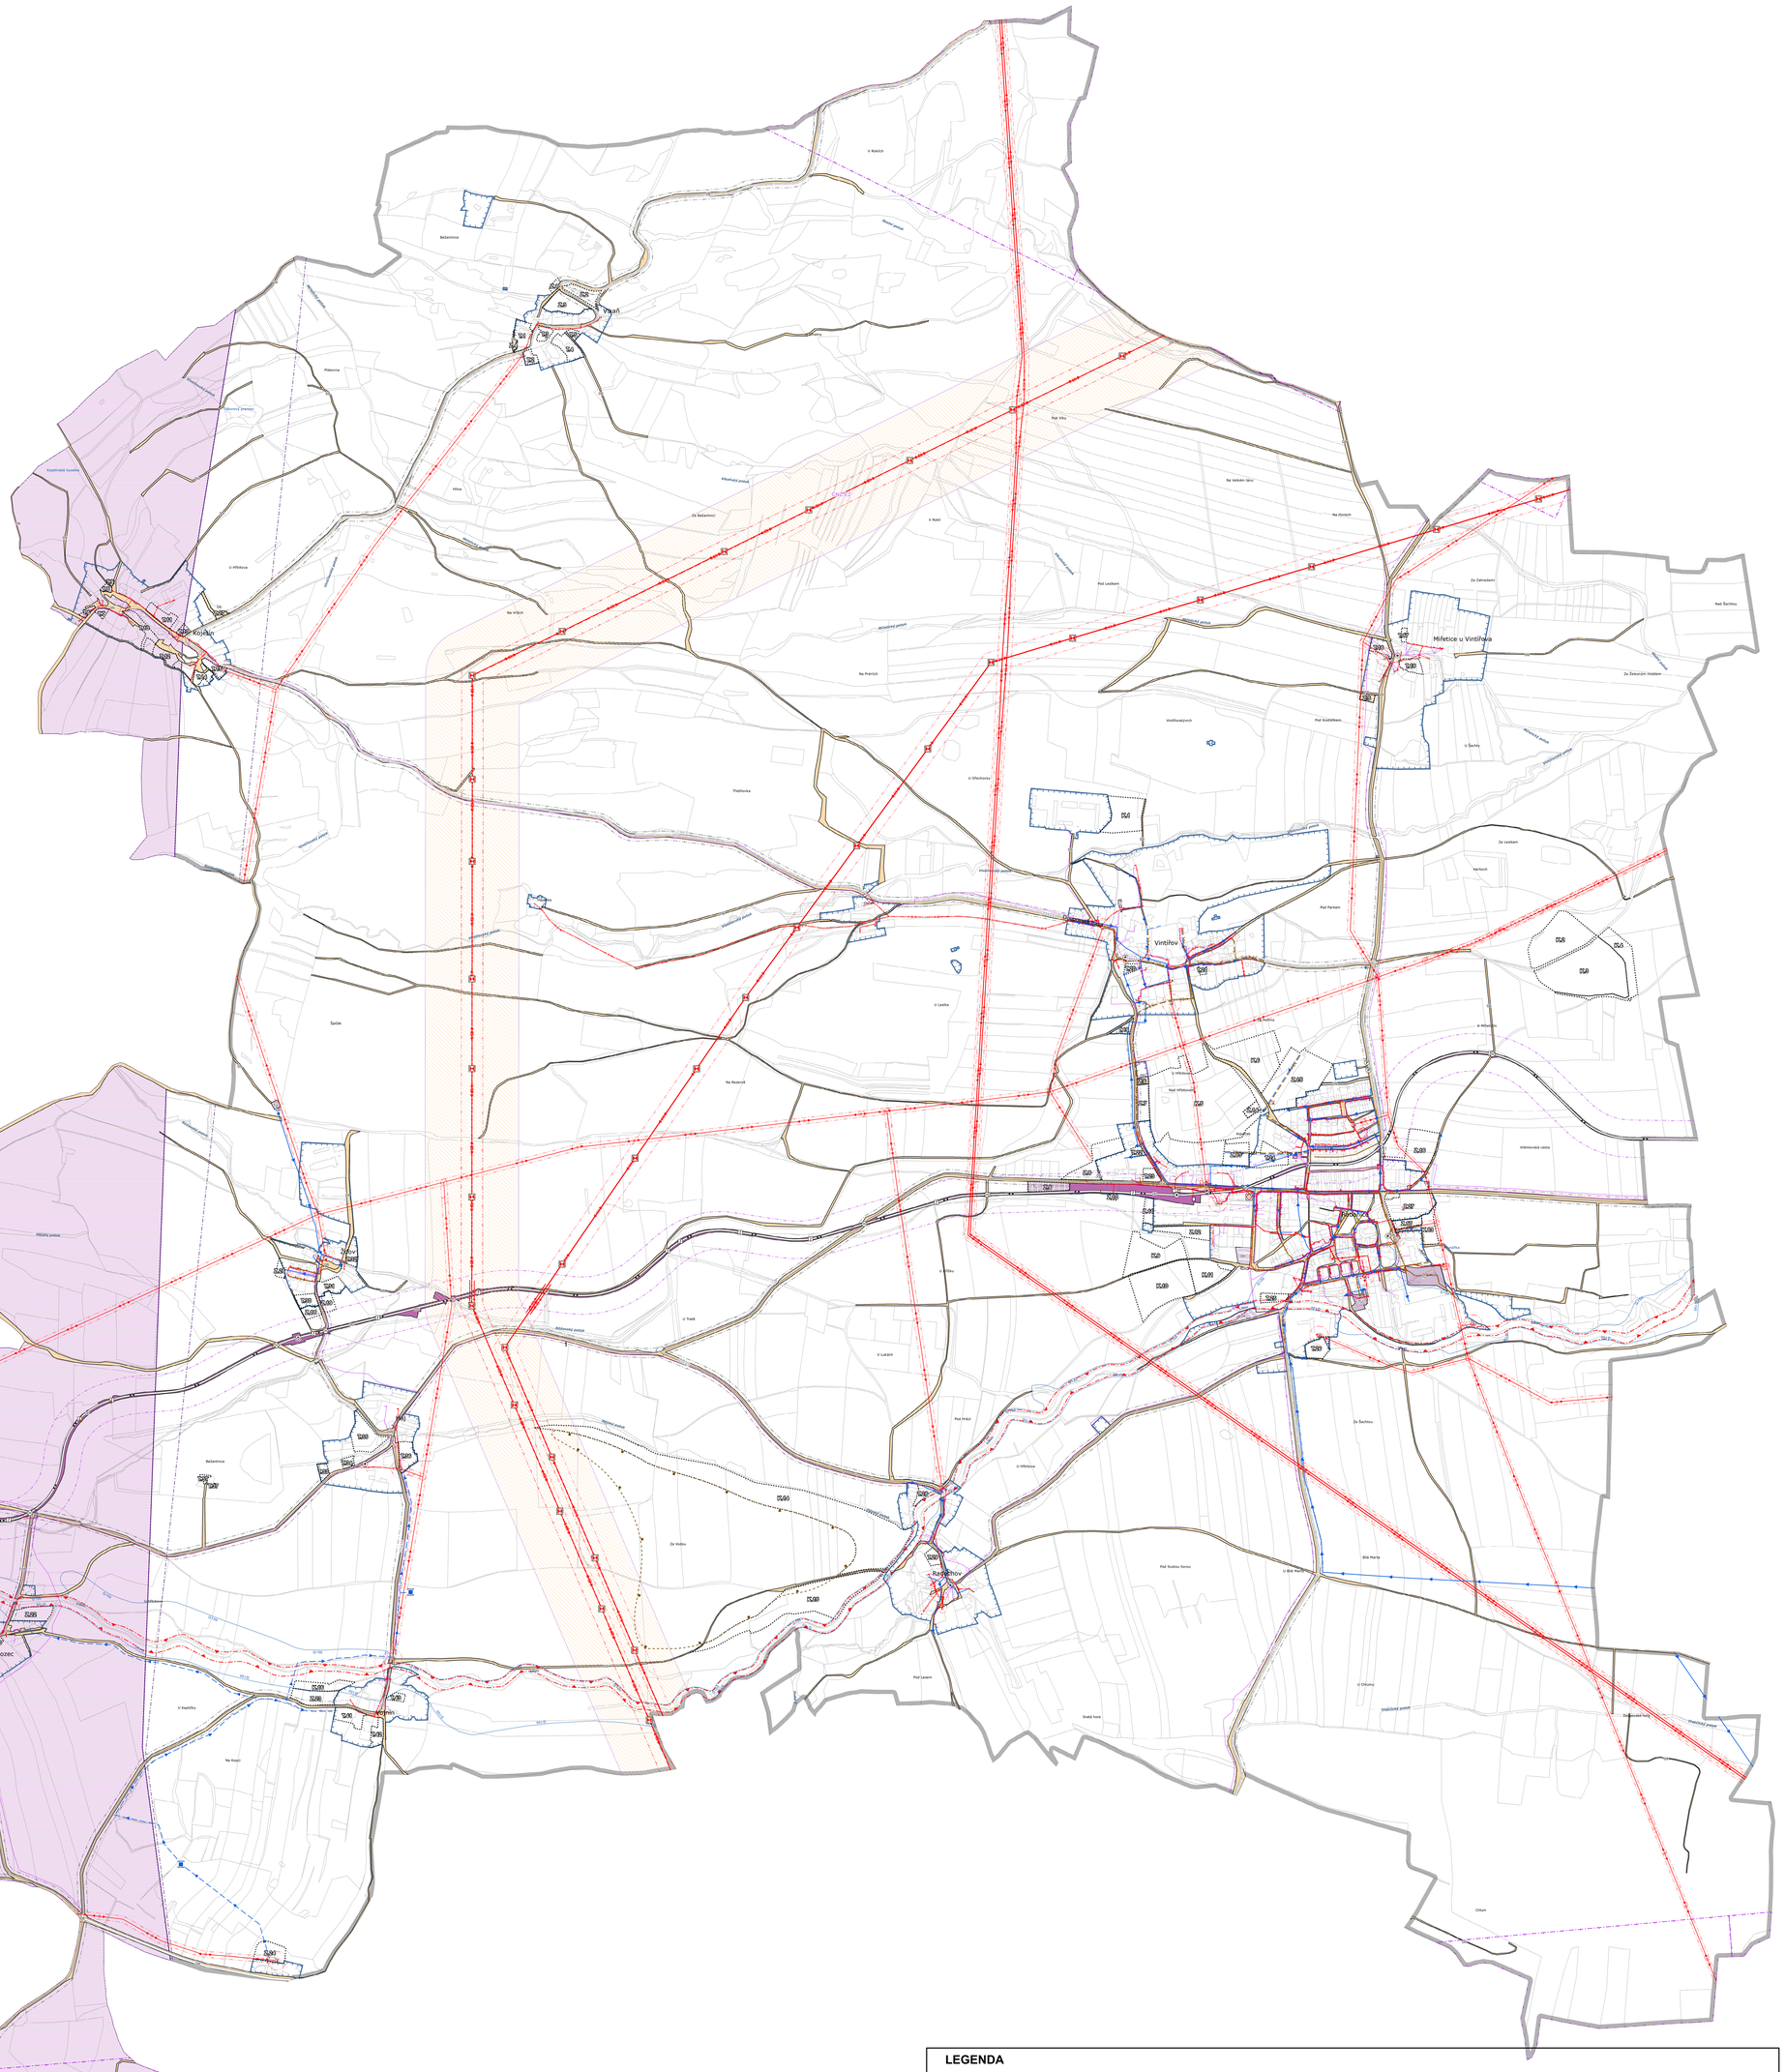

LEGENDA

Radonice — Místní název

Polohopis - digitální katastrální mapa

Řešené území

K - plocha změn v krajině

T - transformační plocha

Z - zastavitelná plocha

Zastavěné území

Dopravní infrastruktura

Návrh	Stav	
		Zastávka hromadné dopravy
		Most, estakáda železniční dopravy
		Železniční zastávka
		Přejezd
		Železniční dopravní zařízení
P	P	Parkoviště
		Cyklotrasa C35
		Místní a účelové komunikace
		Silnice III. třídy
		Ochranné pásmo silnice
		Železniční trať regionální
		Ochranné pásmo železniční dráhy
		OP letiště
		Letecký koridor

Celé správní území obce je situováno v ochranném pásmu radiolokačního zařízení Ministerstva obrany. Celé správní území je zájmovým územím Ministerstva obrany z hlediska povolování druhů staveb vyjmenovaných v textové části 2. změny ÚP Radonice.

Vodní hospodářství

Návrh	Stav	
		Vodojem
		Čerpací stanice vodárenská na vodovodním řadu
		Ostatní zařízení k zásobování vodou
		Vodovodní řad
		ČOV
		Kanalizační stoka
		Záplavové území Q100
		Aktivní zóna záplavového území
		Plocha určená k rozlivu povodně

Energetika

Záměr	Návrh	Stav	
			Stožár elektrického vedení
			Elektrická stanice
			Ostatní zařízení zpracování a distribuce el. energie (nerozlišeno)
			Vedení elektrické sítě ZVN
			Vedení elektrické sítě VVN
			Vedení elektrické sítě VN
			Vedení elektrické sítě NN
			OP elektrické stanice
			OP vedení elektrické sítě
			OP vedení elektrické sítě
			OP vedení elektrické sítě

Odpadové hospodářství

Sběrný dvůr

Telekomunikace

Blíže neurčená komunikační zařízení

Komunikační vedení

OP komunikačního vedení

OP radioreléové trasy (RRT)

Blíže neurčená komunikační zařízení

Plochy s rozdílným způsobem využití

Návrhové	Stabilizované	
Dopravní infrastruktura		
DS	DS	Doprava silniční
	DD	Doprava drážní
	DX	Doprava jiná
Technická infrastruktura		
TU	TV	Technická infrastruktura všeobecná

ZÁZNAM O ÚČINNOSTI	
Opatření obecné povahy	
Územní plán Radonice s prvky regulačního plánu - úplné znění	
Označení správního orgánu, který úplné znění po změně č. 2 vydal:	Zastupitelstvo obce Radonice
Pořadové číslo poslední změny: 2	
Datum nabytí účinnosti: 20. 6. 2020	
Údaje o pořizovateli: Městský úřad Kadaň, Odbor regionálního rozvoje, územního plánování a památkové péče	
Oprávněná úřední osoba pořizovatele: Jméno a příjmení: Mgr. Alena ZAPLETALOVÁ	Mgr. Alena Zapletalová
Funkce: referent územního plánování	Digitálně podepsal Mgr. Alena Zapletalová Datum: 31.07.2020 12:46
Podpis:	

ATELIÉR KNO	
Zhotovitel:	Ing. arch. Tomáš BERNÁŠEK Nerudova 372 432 01 Kadaň
Odpovědný projektant:	Ing. arch.Tomáš BERNÁŠEK, ČKA 02675
Objednatel:	Obec Radonice, Radonice 1, 431 55, křídový zastupitel: Jaroslav ŠANTNER
Pořizovatel:	Městský úřad Kadaň, odbor RR, OP a PP, třídník starších 1, 432 01 Kadaň, odpovědná osoba: Mgr. Alena ZAPLETALOVÁ
Název akce:	ÚZEMNÍ PLÁN RADONICE S PRVKY REGULAČNÍHO PLÁNU ÚPLNÉ ZNĚNÍ PO VYDÁNÍ 2. ZMĚNY
Název výkresu:	Hlavní výkres - koncepce dopravní a technické infrastruktury
Formát:	1600 x 1900 mm
Datum:	06/2020
Měřítko:	1 : 5 000

Podepsal Ing. arch. Tomáš Bernášek
Datum: 2026.07.31 09:26:35 +02'00'

Číslo výkresu

Číslo paré: