


LEGENDA

- | | | |
|-----------------------|-------|---|
| STAV | NÁVRH | REZERVA |
| DOPRAVA | | |
| | | SILNICE II.TŘ. VČ. OP (15 m od osy komunikace) |
| | | SILNICE III.TŘ. VČ. OP (15 m od osy komunikace) |
| | | MÍSTNÍ KOMUNIKACE |
| | | ÚČELOVÉ KOMUNIKACE |
| | | ŽELEZNICE S OP - PLOCHY |
| | | ŽELEZNICE - ZASTÁVKA, NÁDRAŽÍ |
| | | VLEČKA VČ. OP |
| | | ZASTÁVKA MEZIMĚSTSKÉ DOPRAVY - BUS |
| | | DOCHÁZKOVÉ VZDÁLENOSTI (500m) |
| | | PARKOVIŠTĚ S UVEDENÝM MNOŽSTVÍM STÁNÍ |
| | | ROZŠÍŘENÍ STÁVAJÍCÍ SILNICE |
| | | TURISTICKÉ TRASY |
| | | CYKLISTICKÉ TRASY A STEZKY |
| | | CYKLOSTEZKA OHŘE |
| | | PĚŠÍ PROPOJENÍ |
| | | PŘÍVOZ |
| | | OP RADARU LAŽANY |
| | | KORIDOR DOPRAVNÍ INFRASTRUKTURY |
| OSTATNÍ | | |
| | | HRANICE REŠENÉHO ÚZEMÍ |
| | | ZASTAVĚNÉ ÚZEMÍ |
| | | ZASTAVITELNÉ PLOCHY |
| | | VODNÍ NÁDRŽE A TOKY |
| MAPOVÝ PODKLAD | | |
| | | KATASTRÁLNÍ MAPA |
| | | VRSTEVNICE |

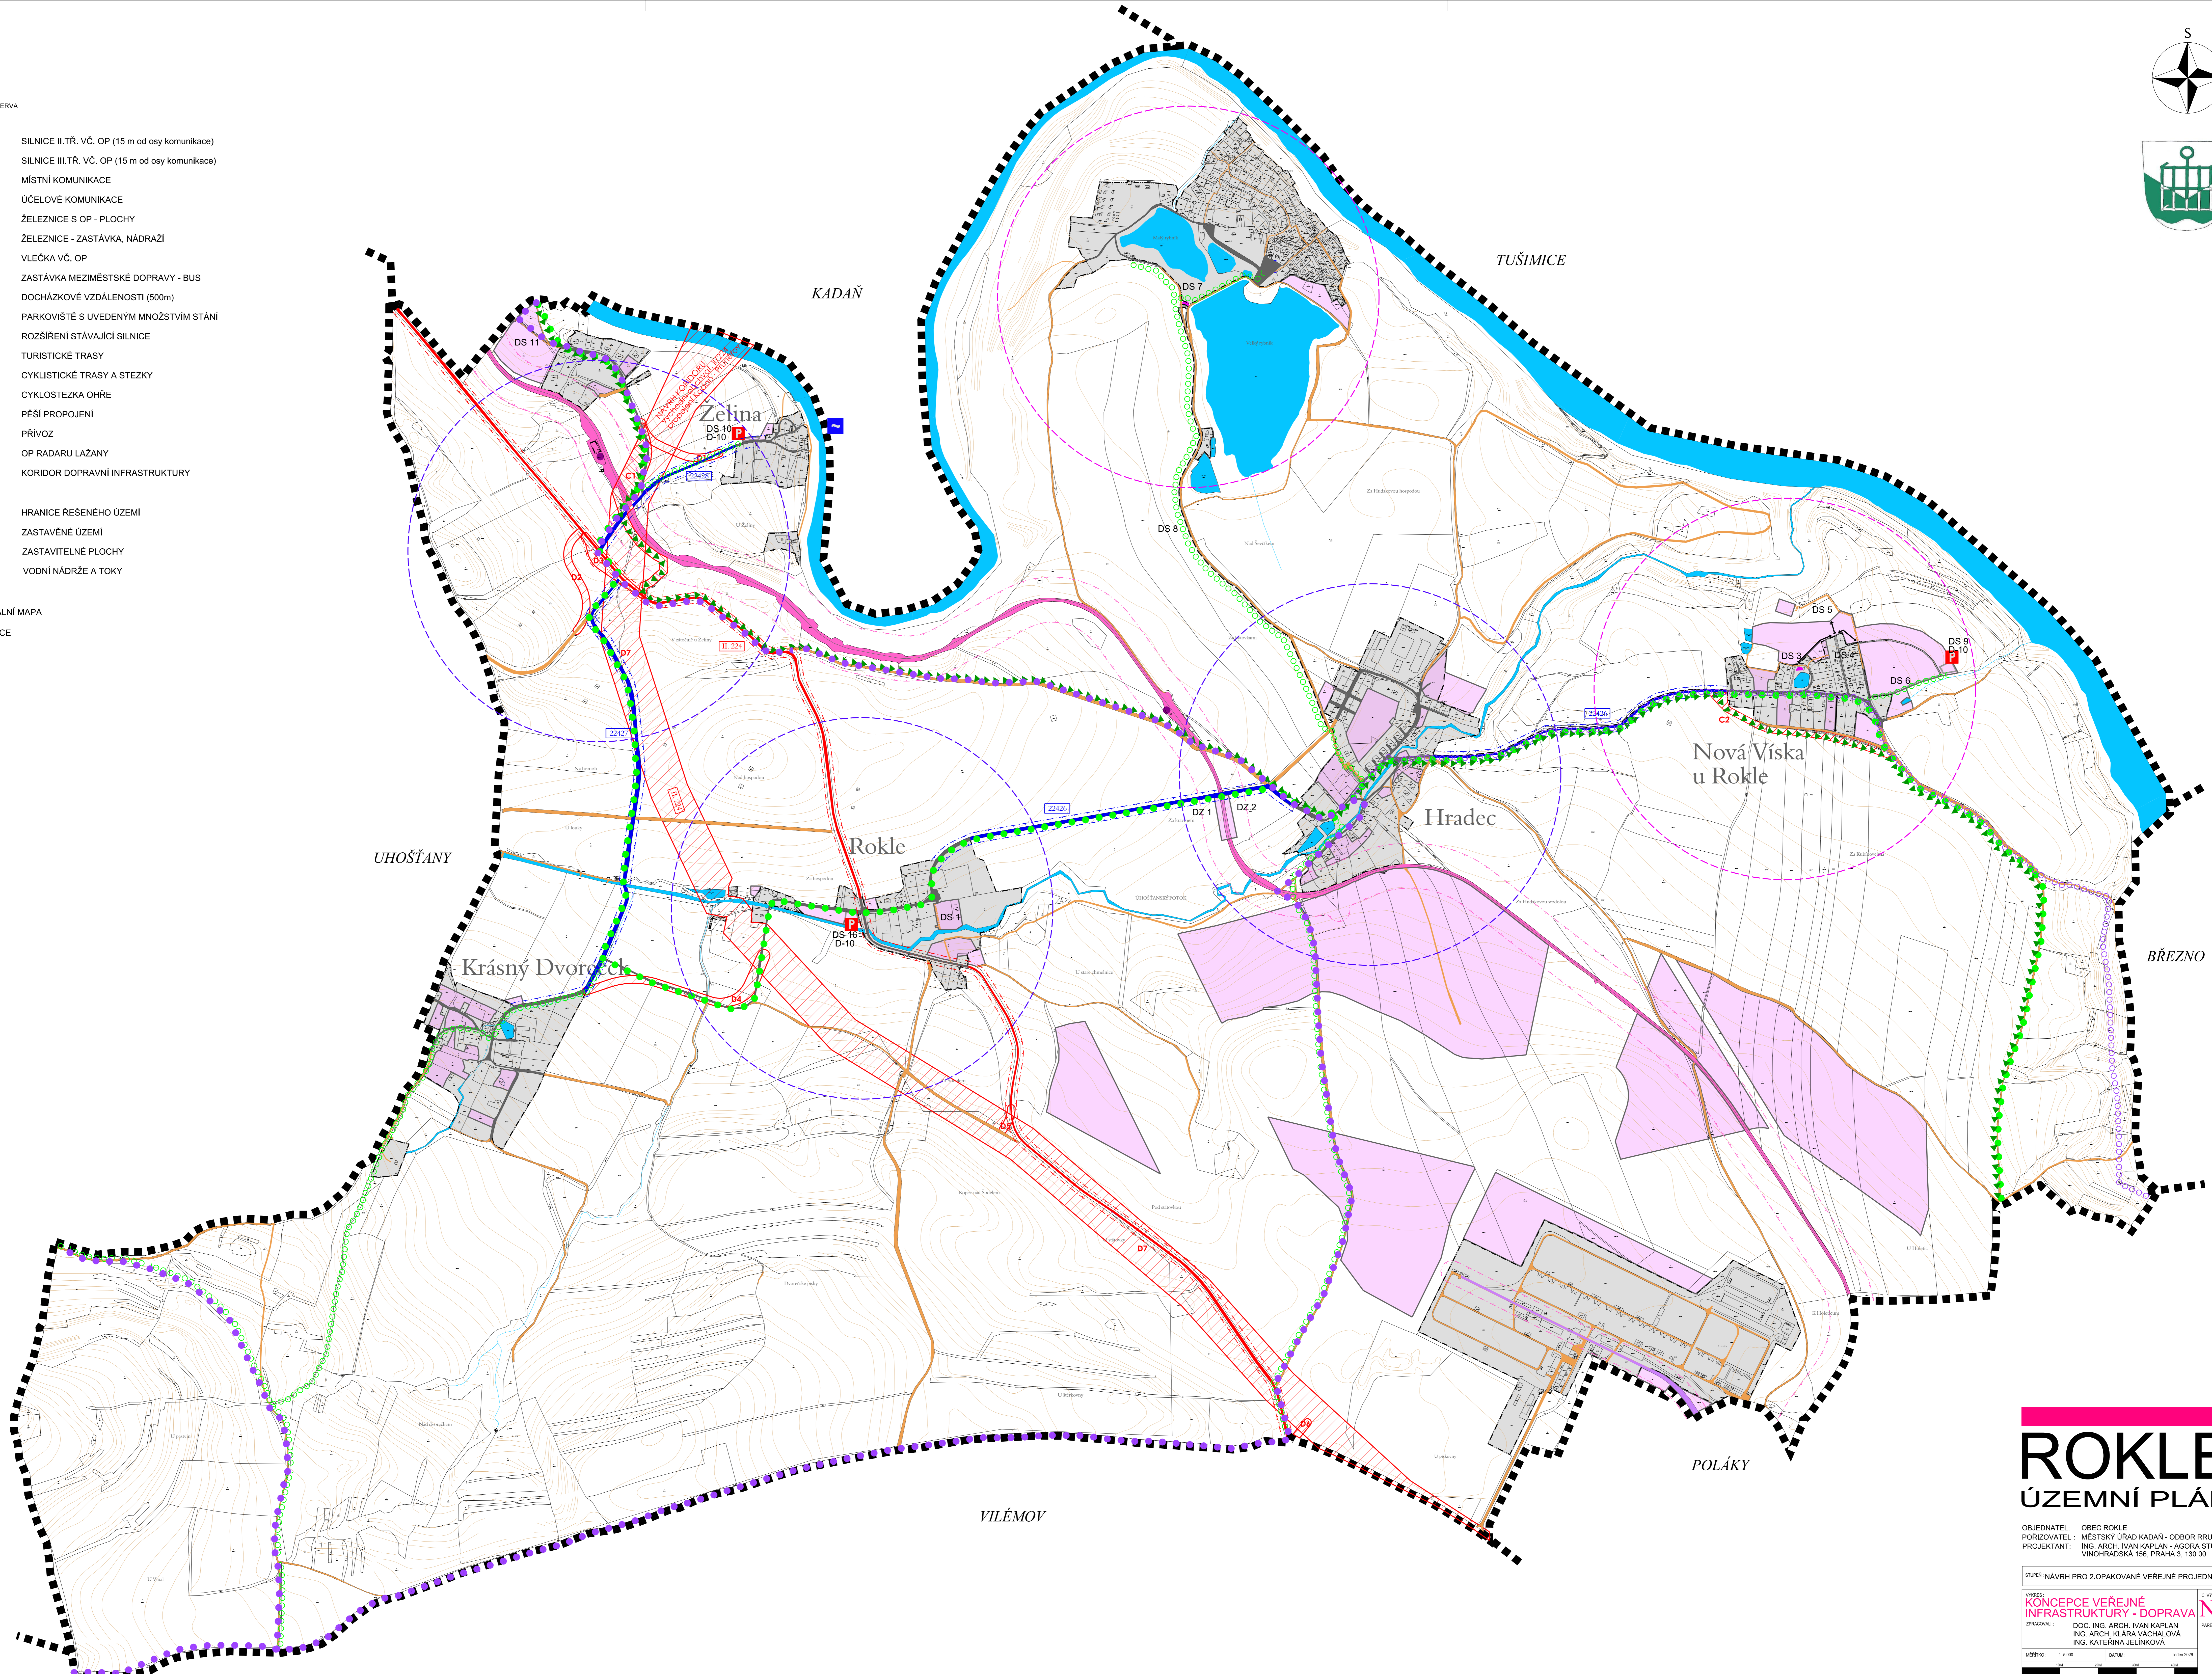

ROKLE ÚZEMNÍ PLÁN

OBJEDNATEL: OBEC ROKLE
 PORÍZOVATEL: MĚSTSKÝ ÚŘAD KADAŇ - ODBOR RRUPPP
 PROJEKTANT: ING. ARCH. IVAN KAPLAN - AGORA STUDIO
 VINOHRADSKÁ 156, PRAHA 5, 130 00

STUPEŇ: NÁVRH PRO ZOPAKOVANÉ VEŘEJNÉ PROJEDNÁNÍ

STAV: **KONCEPCE VEŘEJNÉ INFRASTRUKTURY - DOPRAVA**

ZPRACOVAVŠÍ: DOC. ING. ARCH. IVAN KAPLAN
 ING. ARCH. KLÁRA VACHALOVÁ
 ING. KATEŘINA JEJLÍNKOVÁ

MĚRKO: 1:500 Datum: květen 2025