


LEGENDA

- STAV NÁVRH REZERVA
- DOPRAVA**
- SILNICE II.TŘ. VČ. OP (15 m od osy komunikace)
 - SILNICE III.TŘ. VČ. OP (15 m od osy komunikace)
 - MÍSTNÍ KOMUNIKACE
 - ÚČELOVÉ KOMUNIKACE
 - ŽELEZNICE S OP - PLOCHY
 - ŽELEZNICE - ZASTÁVKA, NÁDRAŽÍ
 - VLEČKA VČ. OP
 - ZASTÁVKA MEZIMĚSTSKÉ DOPRAVY - BUS
 - DOCHÁZKOVÉ VZDÁLENOSTI (500m)
 - PARKOVIŠTĚ S UVEDENÝM MNOŽSTVÍM STÁNÍ
 - ROZŠÍŘENÍ STÁVAJÍCÍ SILNICE
 - TURISTICKÉ TRASY
 - CYKLISTICKÉ TRASY A STEZKY
 - CYKLOSTEZKA OHŘE
 - PĚŠÍ PROPOJENÍ
 - PŘÍVOZ
 - OP RADARU LAŽANY
 - KORIDOR DOPRAVNÍ INFRASTRUKTURY
- OSTATNÍ**
- HRANICE REŠENÉHO ÚZEMÍ
 - ZASTAVĚNÉ ÚZEMÍ
 - ZASTAVITELNÉ PLOCHY
 - VODNÍ NÁDRŽE A TOKY
- MAPOVÝ PODKLAD**
- KATASTRÁLNÍ MAPA
 - VRSTEVNICE

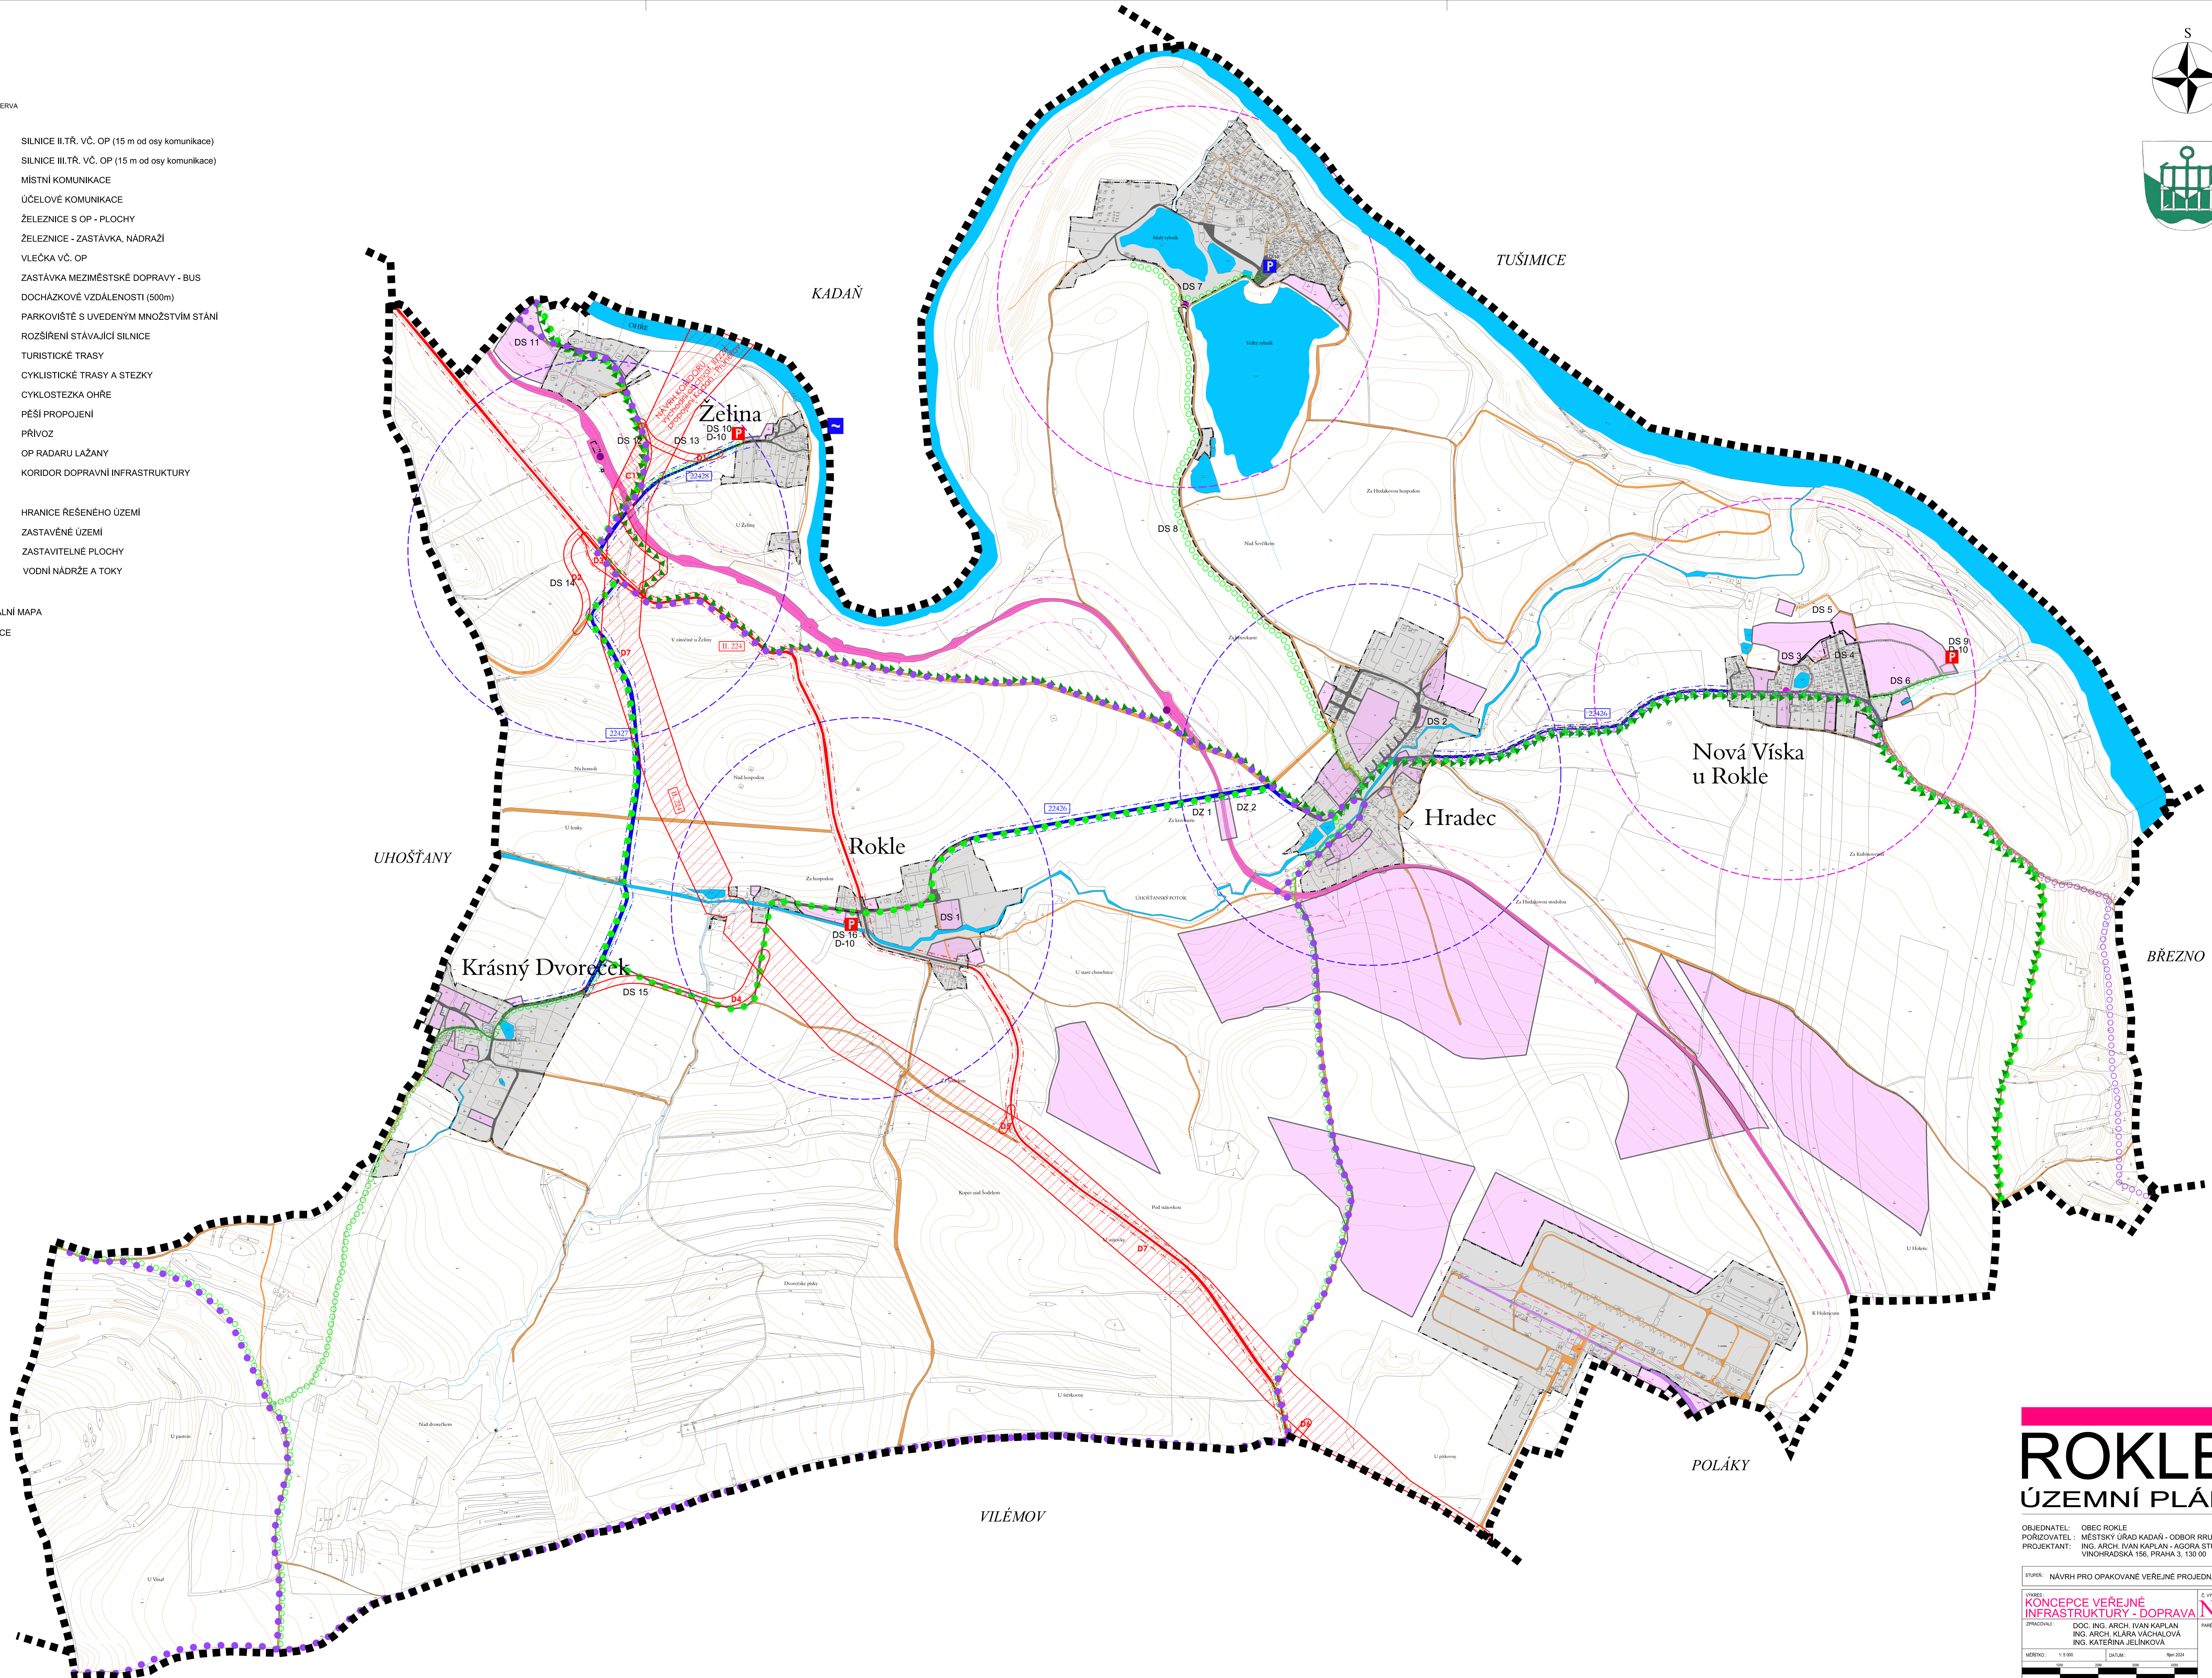

ROKLE

ÚZEMNÍ PLÁN

OBJEDNATEL: OBEC ROKLE
 PŮRIZOVATEL: MĚSTSKÝ ÚŘAD KADAŇ - ODBOR RRUPPP
 PROJEKTANT: ING. ARCH. IVAN KAPLAN - AGORA STUDIO
 VINOHRADSKÁ 156, PRAHA 3, 130 00

STUPEŇ: NÁVRH PRO OPAKOVANÉ VEŘEJNÉ PROJEDNÁNÍ	
VÝKRES: KONCEPCE VEŘEJNÉ INFRASTRUKTURY - DOPRAVA N6	Č. VÝKRESU: 1
ZPRACOVÁNÍ: DOC. ING. ARCH. IVAN KAPLAN ING. ARCH. KLARA VACHALOVÁ ING. KATEŘINA JELÍNKOVÁ	PRŮBĚH: 1
MĚŘÍTKO: 1:5 000	DATA: říjen 2024