


ÚZEMNÍ PLÁN VEJPRTY

Úplné znění po změnách č. 1-3

Energetika			
			nadzemní vedení VN 22 kV
			kabelové vedení VN 22 kV
			trafostanice 22kV/0,4kV
			rozvodna VN
			plynovod STL
			regulační stanice plynu (STL/NTL soustava)
			vybraná odběrná místa plynu
Telekomunikace			
			elektronické komunikační zařízení
			komunikační vedení

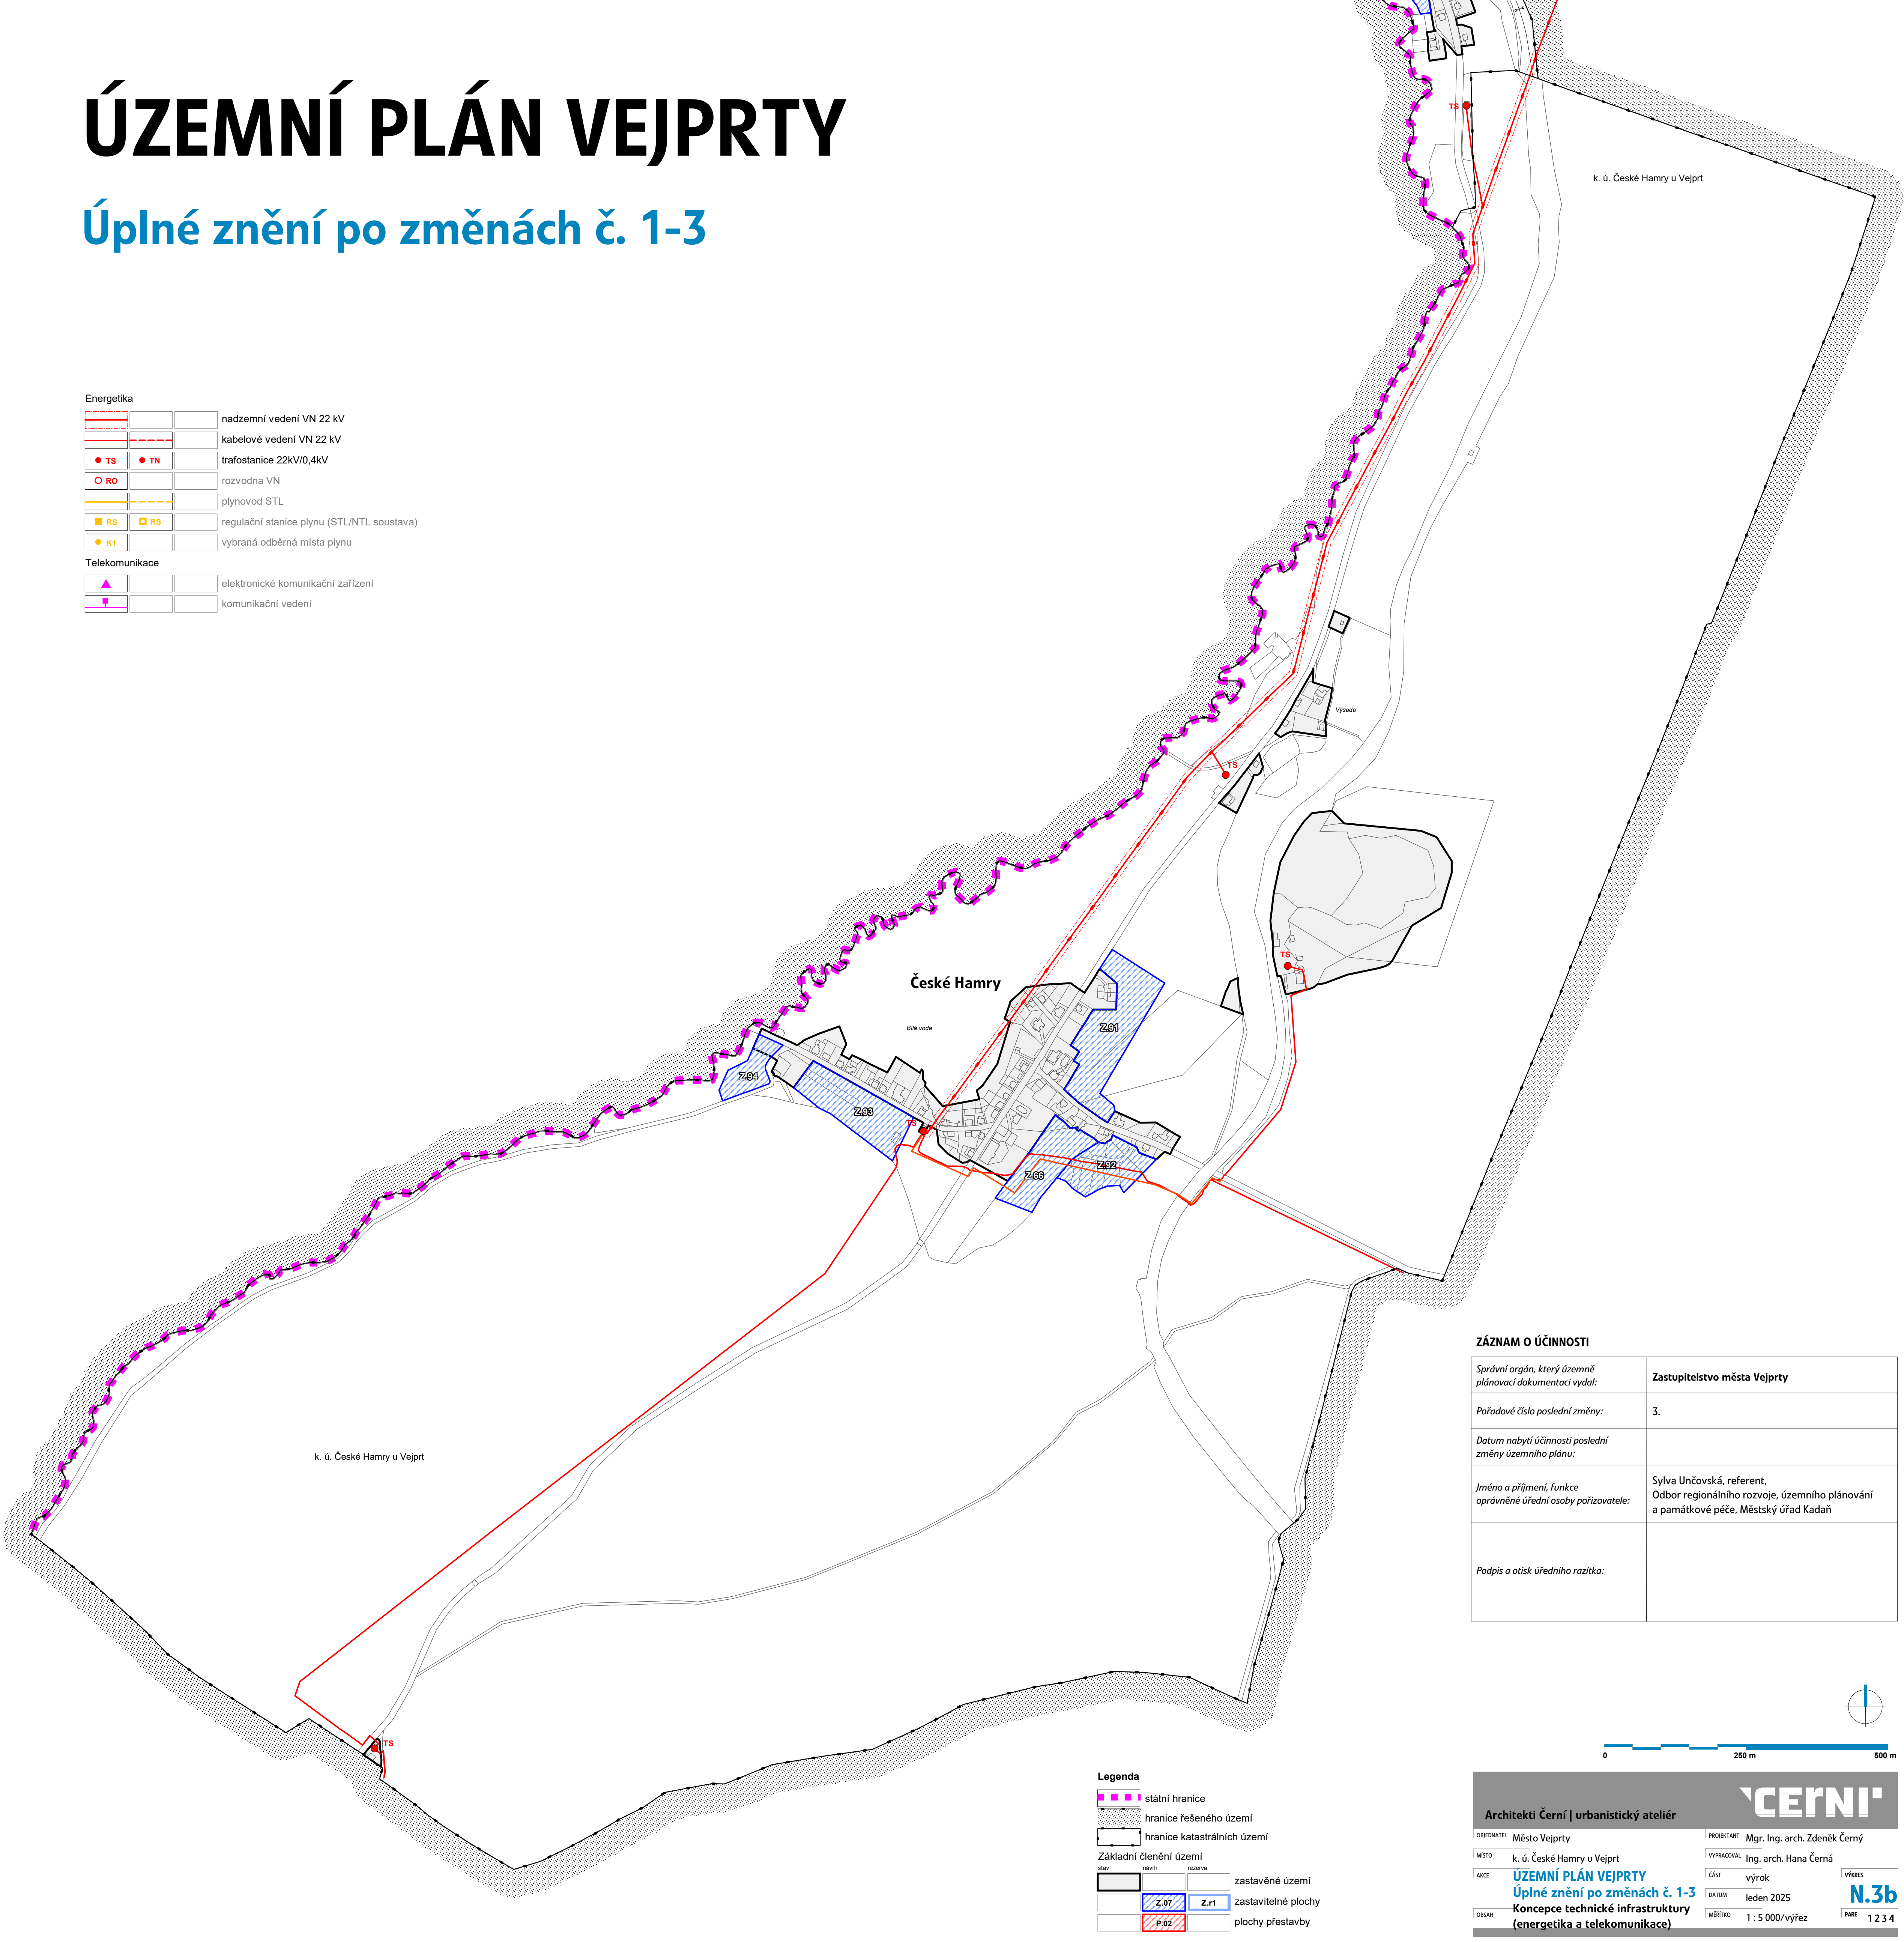


ZÁZNAM O ÚČINNOSTI

Správní orgán, který územně plánovací dokumentaci vydal:	Zastupitelstvo města Vejpřty
Pořadové číslo poslední změny:	3.
Datum nabytí účinnosti poslední změny územního plánu:	
Jméno a příjmení, funkce oprávněné úřední osoby pořizovatele:	Sylva Unčovská, referent, Odbor regionálního rozvoje, územního plánování a památkové péče, Městský úřad Kadaň
Podpis a otisk úředního razítka:	

Legenda

	státní hranice		
	hranice řešeného území		
	hranice katastrálních území		
Základní členění území			
	stav	rezerva	zastavěné území
	Z.07	Z.r1	zastavitelné plochy
	P.02		plochy přestavby

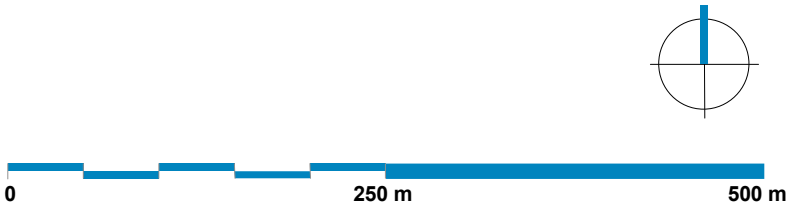

Architekti Černí urbanistický ateliér			
OBJEDNATEL Město Vejpřty		PROJEKTANT Mgr. Ing. arch. Zdeněk Černý	
MÍSTO k. ú. České Hamry u Vejpřty		VYPRACOVAL Ing. arch. Hana Černá	
AKCE ÚZEMNÍ PLÁN VEJPRTY Úplné znění po změnách č. 1-3		ČÁST výrok	
Koncepce technické infrastruktury (energetika a telekomunikace)		DATUM leden 2025	
OBSAH		MĚŘÍTKO 1 : 5 000/výřez	
		VÝKRES N.3b	
		PÁRE 1234	