

# ÚZEMNÍ PLÁN VEJPRTY

## Úplné znění po změnách č. 1-3

### Dopravní infrastruktura

stav návrh rezerva

#### Doprava silniční


	silnice II. třídy
	silnice III. třídy
	místní komunikace
	vybrané účelové komunikace
	prostor křižovatky
	autobusové nádraží
	zastávka veřejné dopravy (autobus)
	přesun autobusové zastávky
	izochrona autobusové zastávky (500 m)
	čerpací stanice pohonných hmot
	veřejné parkoviště

#### Doprava železniční

	železnice celostátní
	železniční stanice
	železniční zastávka

#### Pěší a cyklistická doprava

	hlavní pěší propojení
	cyklistická trasa
	cyklistická stezka
	turistická trasa

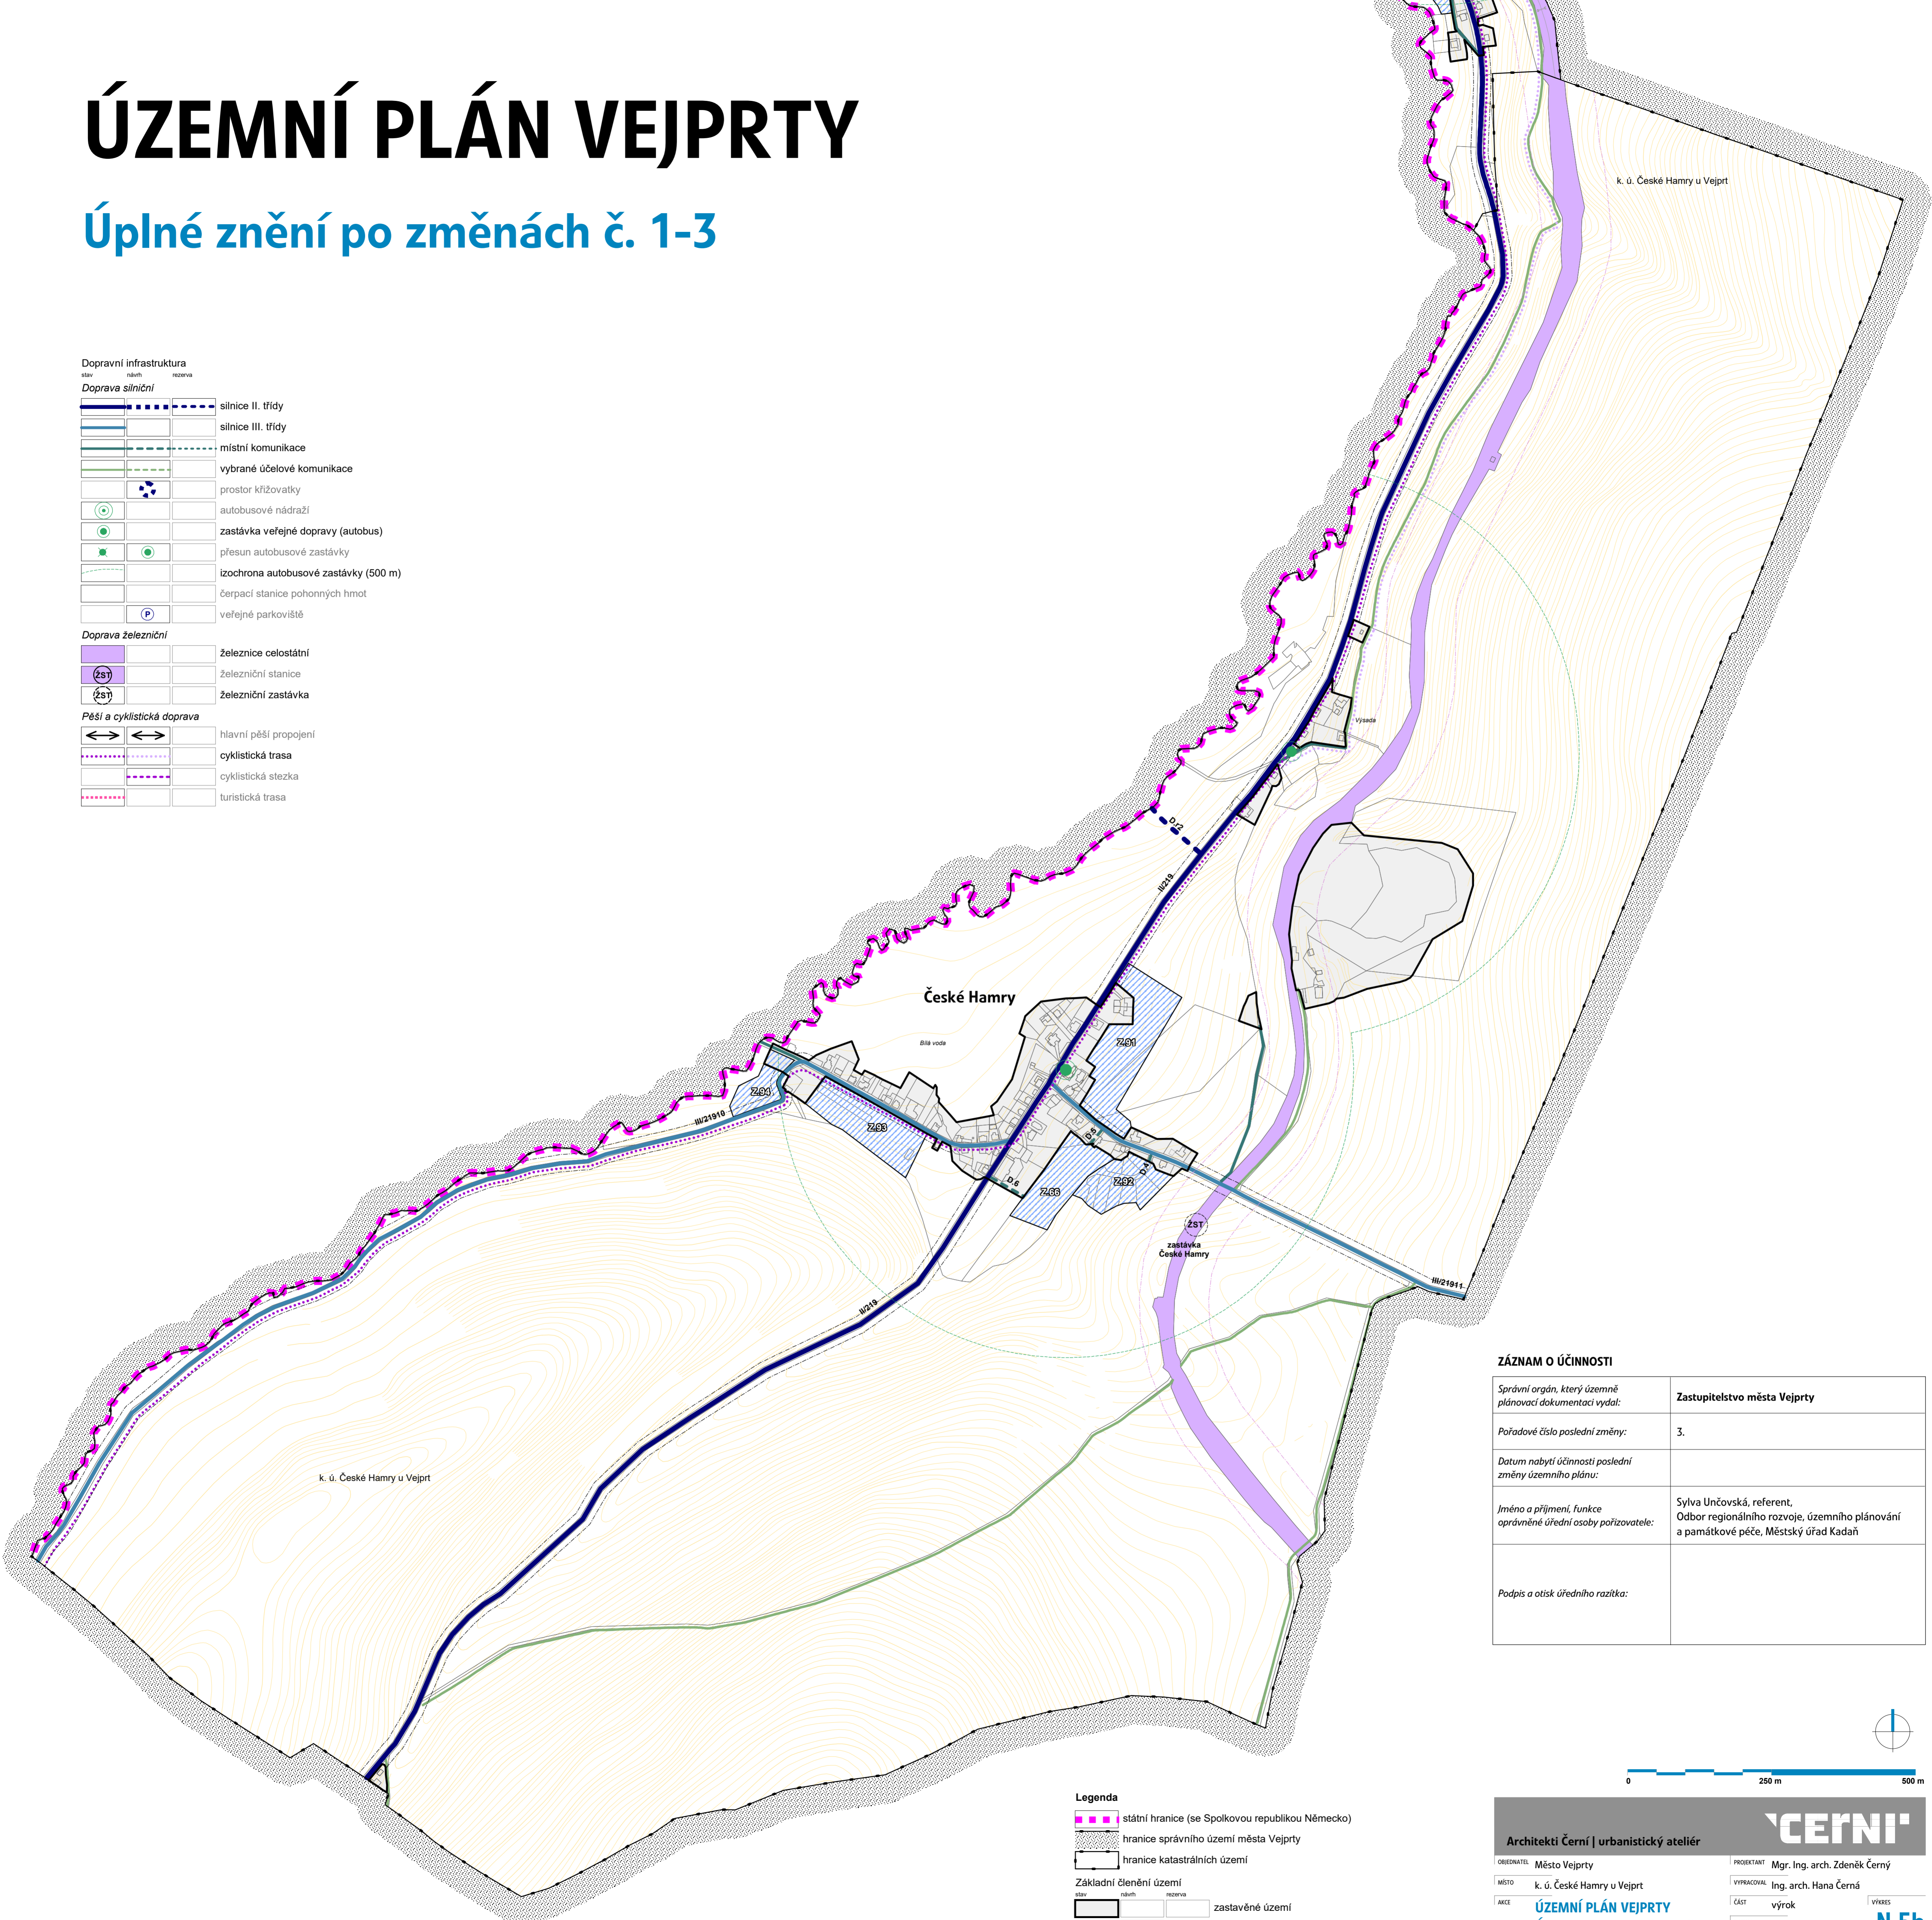

### ZÁZNAM O ÚČINNOSTI

Správní orgán, který územně plánovací dokumentaci vydal:	Zastupitelstvo města Vejpřty
Pořadové číslo poslední změny:	3.
Datum nabytí účinnosti poslední změny územního plánu:	
Jméno a příjmení, funkce oprávněné úřední osoby pořizovatele:	Sylva Unčovská, referent, Odbor regionálního rozvoje, územního plánování a památkové péče, Městský úřad Kadaň
Podpis a otisk úředního razítka:	

### Legenda

	státní hranice (se Spolkovou republikou Německo)
	hranice správního území města Vejpřty
	hranice katastrálních území
Základní členění území	
	zastavěné území
	Z.07
	Z.r.2
	P.02
	plochy přestavby

0 250 m 500 m

Architekti Černí | urbanistický ateliér

OBJEDMATEL	Město Vejpřty	PROJEKTANT	Mgr. Ing. arch. Zdeněk Černý
MÍSTO	k. ú. České Hamry u Vejpřty	VYPRACOVAL	Ing. arch. Hana Černá
AKCE	ÚZEMNÍ PLÁN VEJPRTY Úplné znění po změnách č. 1-3	ČÁST	výrok
OBSEH	Koncepcie dopravy	DATUM	leden 2025
		MĚŘÍTKO	1:5 000/výřez
		PÁRE	12 3 4

N.5b