



VELIKÁ VES

ODŮVODNĚNÍ ÚZEMNÍHO PLÁNU

DOPRAVNÍ ŘEŠENÍ

JÁDROVÉ ÚZEMÍ
SÍDLA NOVÉ TŘEBČICE, VITČICE A PODLESICE

MĚŘÍTKO 1 : 2 880

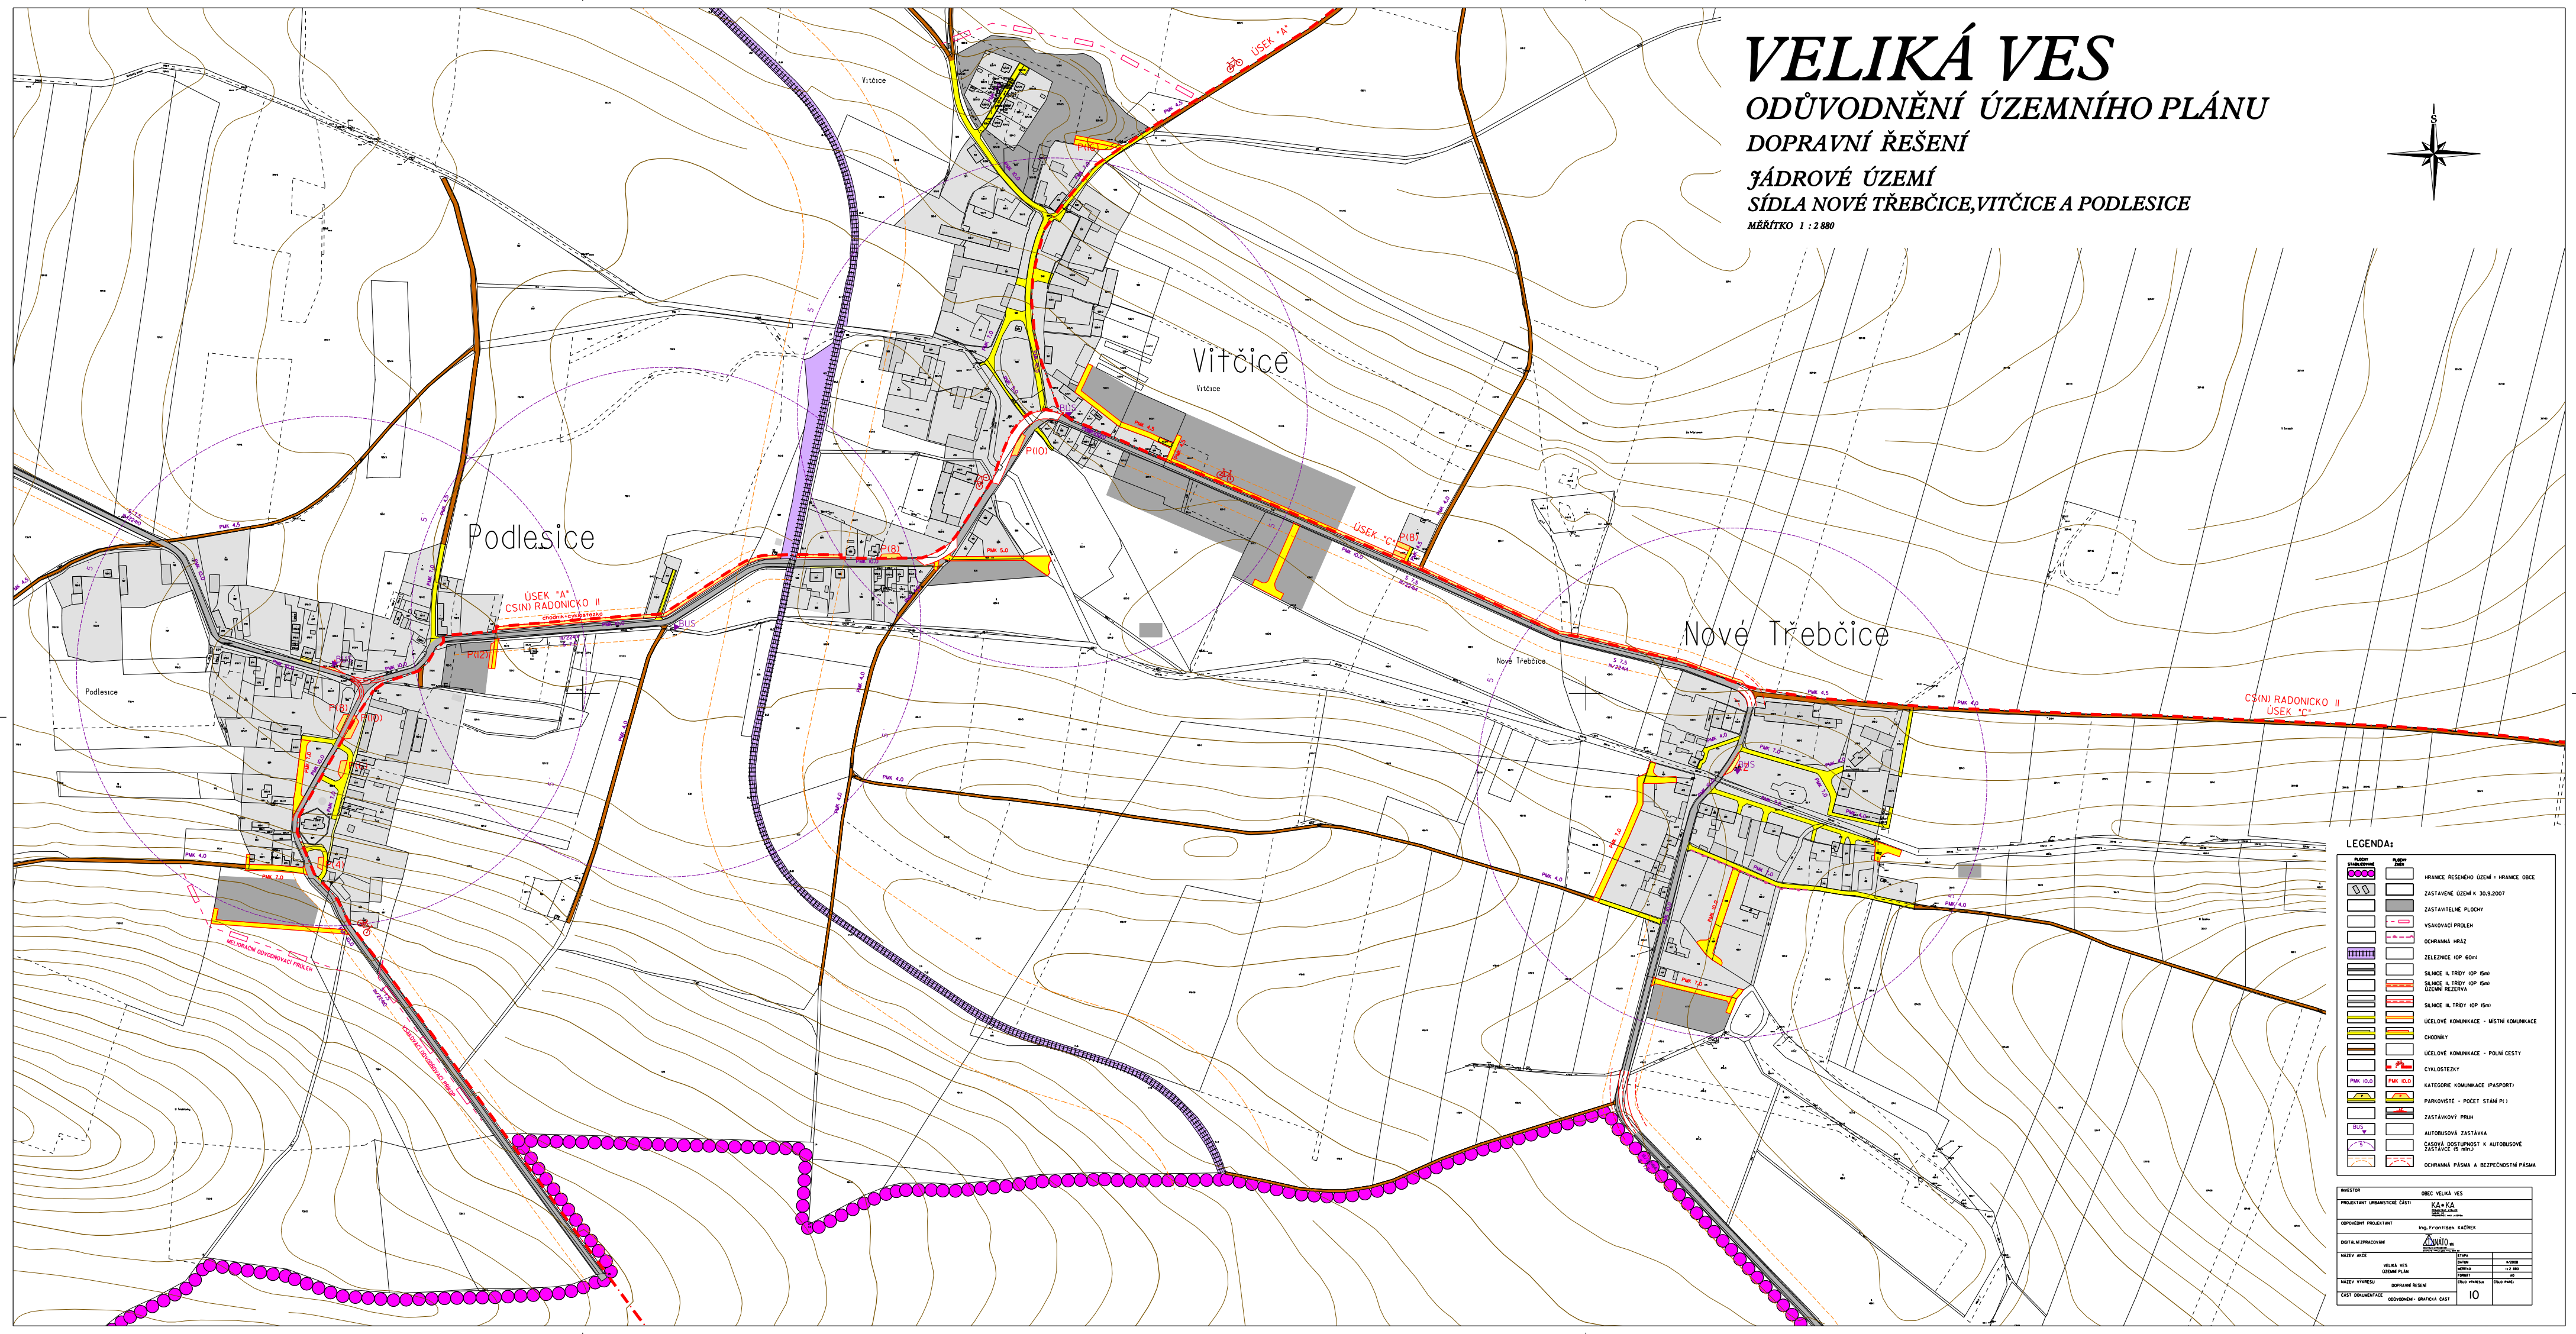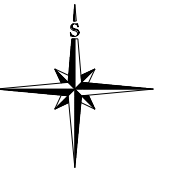

LEGENDA:

	HRANICE ŘEŠENÉHO ÚZEMÍ + HRANICE OBCE
	ZASTAVĚNÉ ÚZEMÍ K. ŽELEZNICÍ
	ZASTAVĚNÉ PLOCHY
	VÝSAZOVÝ PŘÍLEH
	OCHRANNÁ HRANIC
	ZELEZNICE IOP 800V
	SILNICE II. TŘEDY IOP 50kV
	SILNICE II. TŘEDY IOP 50kV ÚZEMNÍ REZERVA
	SILNICE II. TŘEDY IOP 50kV
	ÚČELOVÉ KOMBINACE - MÍSTNÍ KOMBINACE
	ČERNÝ
	ÚČELOVÉ KOMBINACE - PŮLMNĚ CESTY
	ČYLOSTĚŽKY
	KATEGORIE KOMBINACE (PASPORT)
	PARKOVISTĚ - POČET STÁNÍ P1
	ZASTÁVKOVÝ PRUH
	AUTOBUSOVÁ ZASTÁVKA
	ČASOVÁ DOSTUPNOST K AUTOBUSOVÉ ZASTÁVCE 5 MIN
	OCHRANNÁ PÁSMA A BEZPEČNOSTNÍ PÁSMA

PROJEKTANT	OBEC VELIKÁ VES
PROJEKTANT ÚZEMNÍHO PLÁNU	K. A. K. A.
ODPovědný projektant	Ing. František KACREK
DOPRAVNÍ PRŮVODNÍ	
NAZEV AKCE	VELIKÁ VES ÚZEMNÍ PLÁN
NAZEV STAVBY	DOPRAVNÍ ŘEŠENÍ
ČASŤ DOKUMENTACE	ODŮVODNĚNÍ DOPRAVNÍ ČASŤ
ČÍSLO	10