

VELIKÁ VES


ODŮVODNĚNÍ ÚZEMNÍHO PLÁNU

DOPRAVNÍ ŘEŠENÍ

ŽÁDROVÉ ÚZEMÍ

SÍDLO ŠIROKÉ TŘEBČICE

MĚŘÍTKO 1 : 2 880

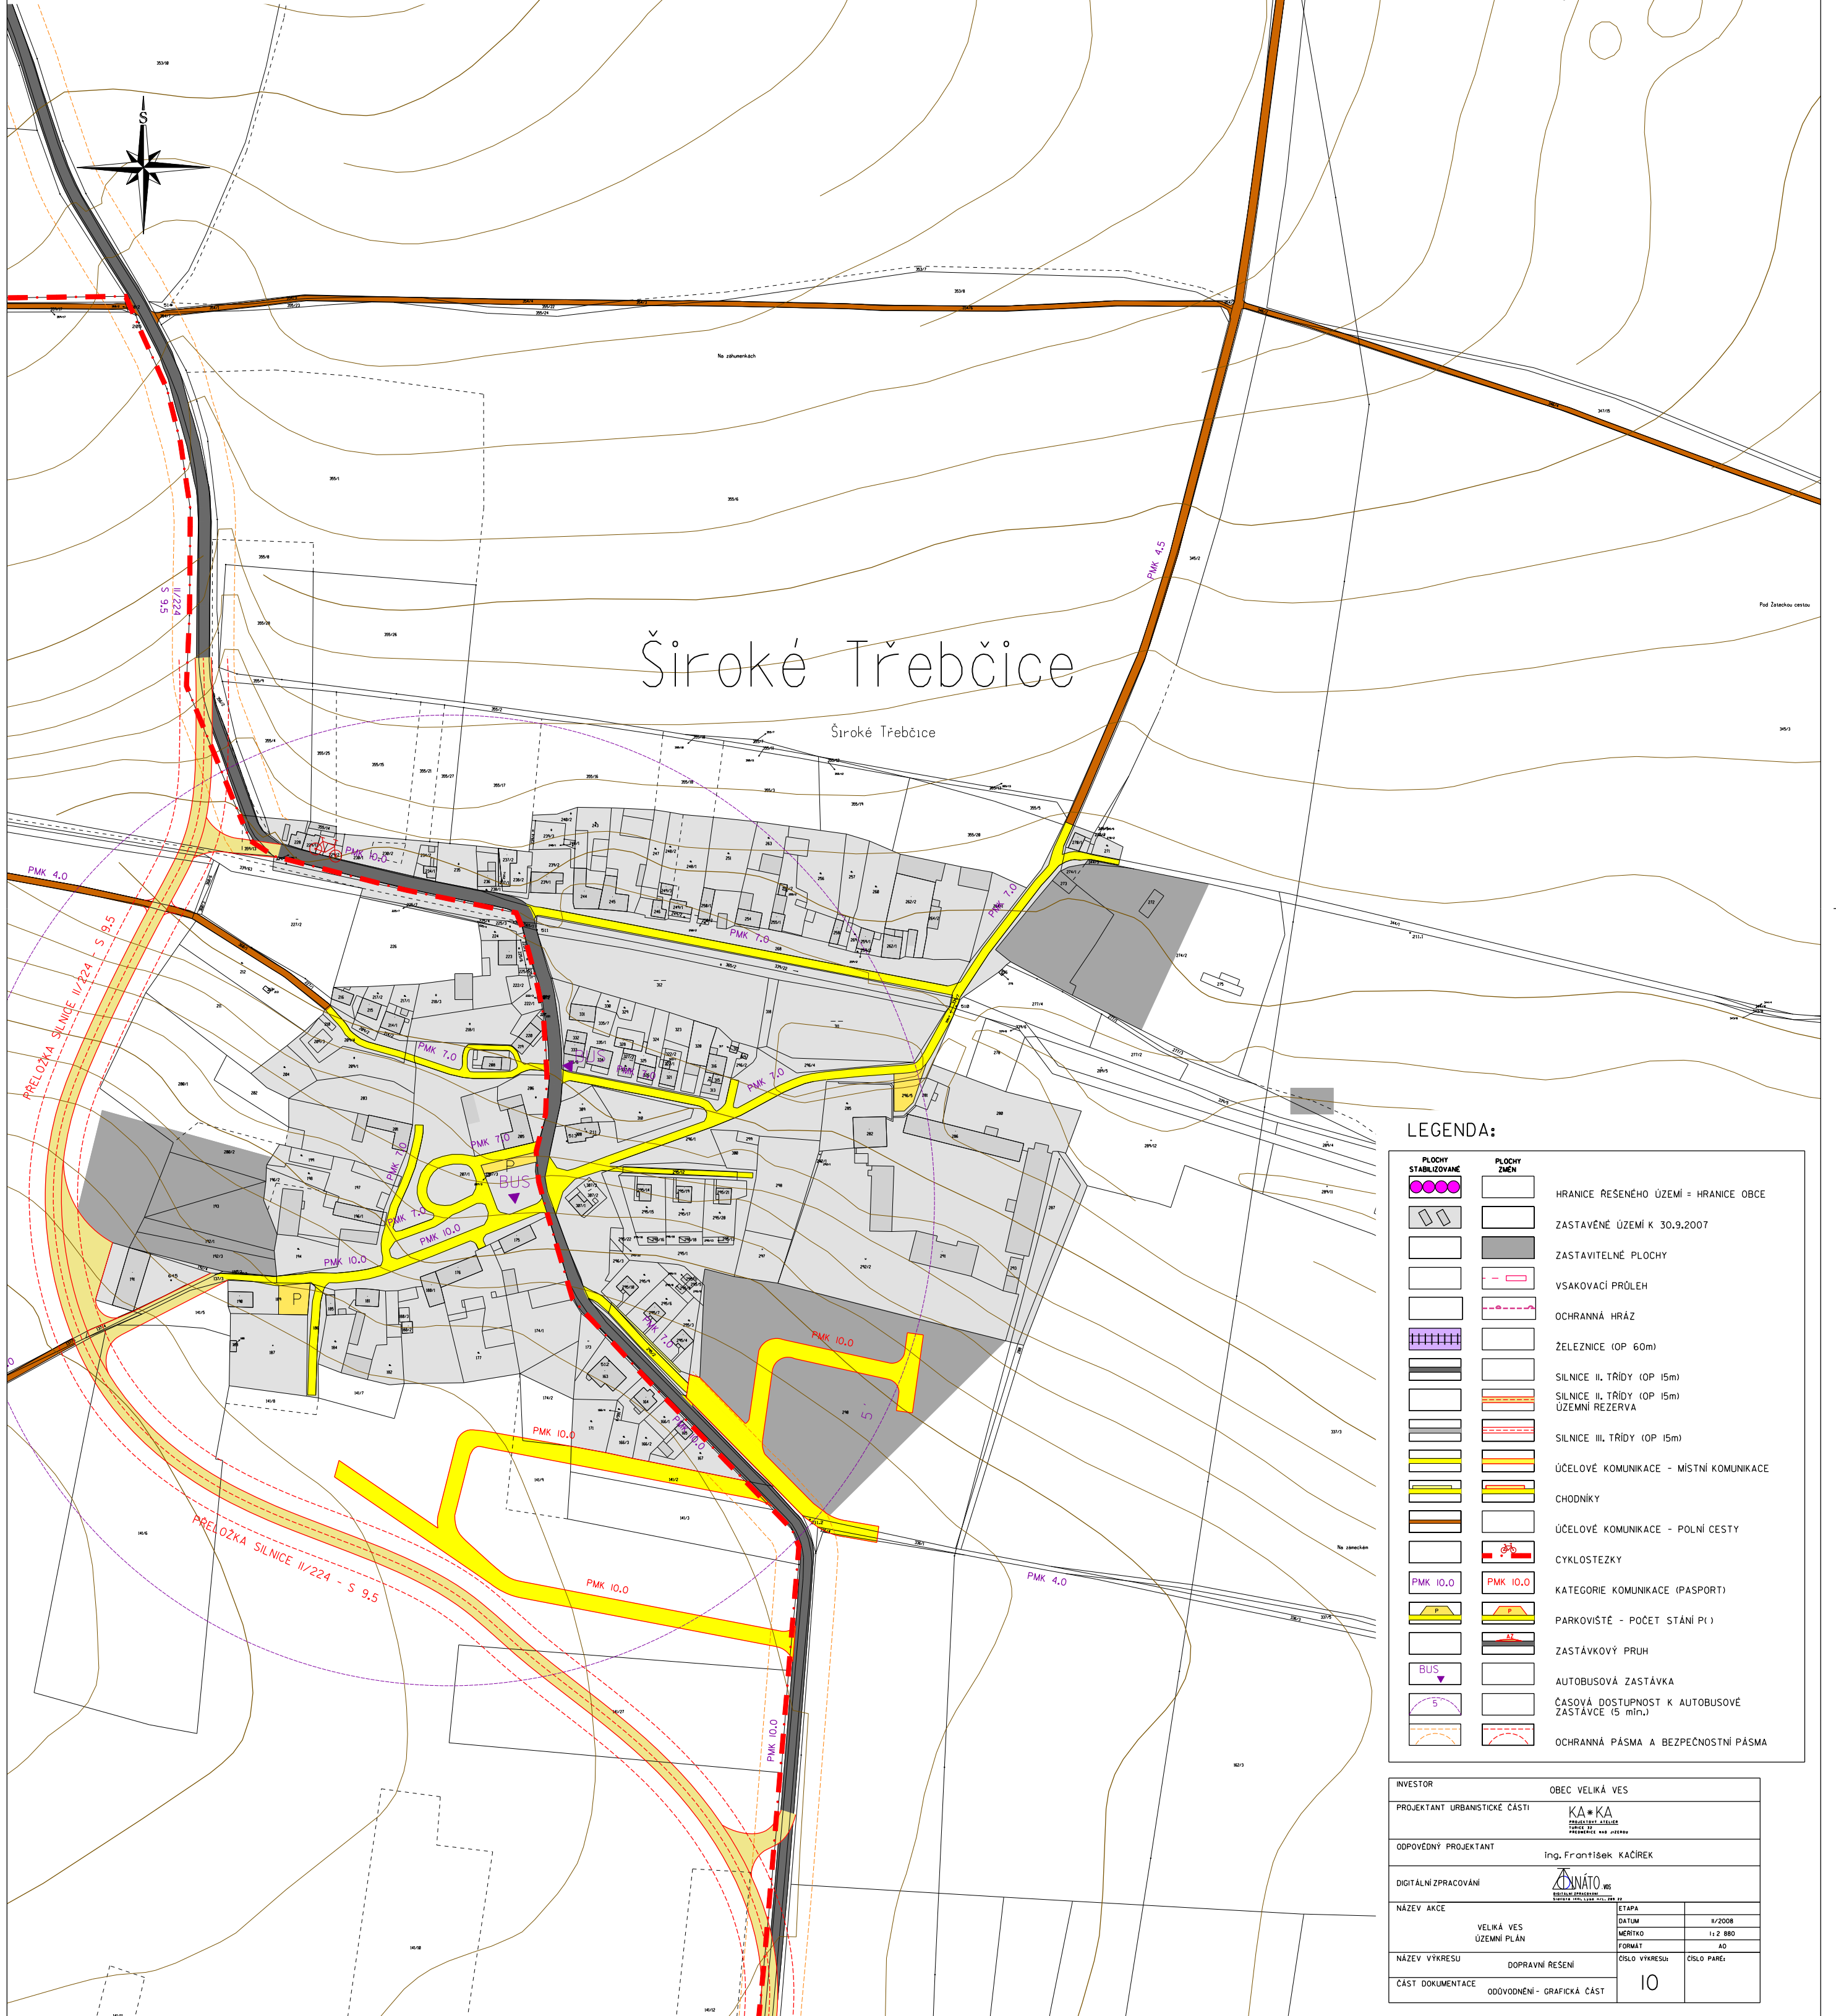

LEGENDA:

PLOCHY STABILIZOVANÉ	PLOCHY ZMĚN	
		HRANICE ŘEŠENÉHO ÚZEMÍ = HRANICE OBCE
		ZASTAVĚNÉ ÚZEMÍ K 30.9.2007
		ZASTAVITELNÉ PLOCHY
		VSAKOVACÍ PRŮLEH
		OCHRANNÁ HRÁZ
		ŽELEZNICE (OP 60m)
		SILNICE II. TŘÍDY (OP 15m)
		SILNICE II. TŘÍDY (OP 15m) ÚZEMNÍ REZERVA
		SILNICE III. TŘÍDY (OP 15m)
		ÚČELOVÉ KOMUNIKACE - MÍSTNÍ KOMUNIKACE
		CHODNÍKY
		ÚČELOVÉ KOMUNIKACE - POLNÍ CESTY
		CYKLOSTEZKY
		KATEGORIE KOMUNIKACE (PASPORT)
		PARKOVISTĚ - POČET STÁNÍ P1
		ZASTÁVKOVÝ PRUH
		AUTOBUSOVÁ ZASTÁVKA
		ČASOVÁ DOSTUPNOST K AUTOBUSOVÉ ZASTÁVCE (5 min.)
		OCHRANNÁ PÁSMA A BEZPEČNOSTNÍ PÁSMA

INVESTOR	OBEC VELIKÁ VES
PROJEKTANT URBANISTICKÉ ČÁSTI	KA*KA TRÁVAŘSKÝ ÚSTAV PROJEKČNÍ A INŽENÝRSKÁ FIRMA, s.r.o.
ODPOVĚDNÝ PROJEKTANT	Ing. František KAČÍREK
DIGITÁLNÍ ZPRACOVÁNÍ	ANATÓ DIGITÁLNÍ ZPRACOVÁNÍ
NÁZEV AKCE	VELIKÁ VES ÚZEMNÍ PLÁN
NÁZEV VYKRESU	DOPRAVNÍ ŘEŠENÍ
ČÁST DOKUMENTACE	ODŮVODNĚNÍ - GRAFICKÁ ČÁST
ETAPA	1/2008
DATUM	11.2.2008
MĚŘÍTKO	1:2 880
FORMÁT	A0
ČÍSLO VYKRESU	ČÍSLO PANE:
	10