


VELIKÁ VES

ODŮVODNĚNÍ ÚZEMNÍHO PLÁNU

TECHNICKÁ INFRASTRUKTURA


ŽÁDROVÉ ÚZEMÍ
SÍDLA ŠIROKÉ TŘEBČICE

MĚŘÍTKO 1 : 2 880

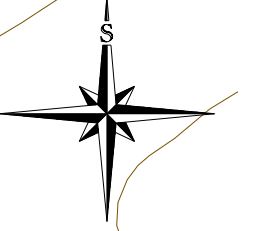

Široké Třebčice

Široké Třebčice

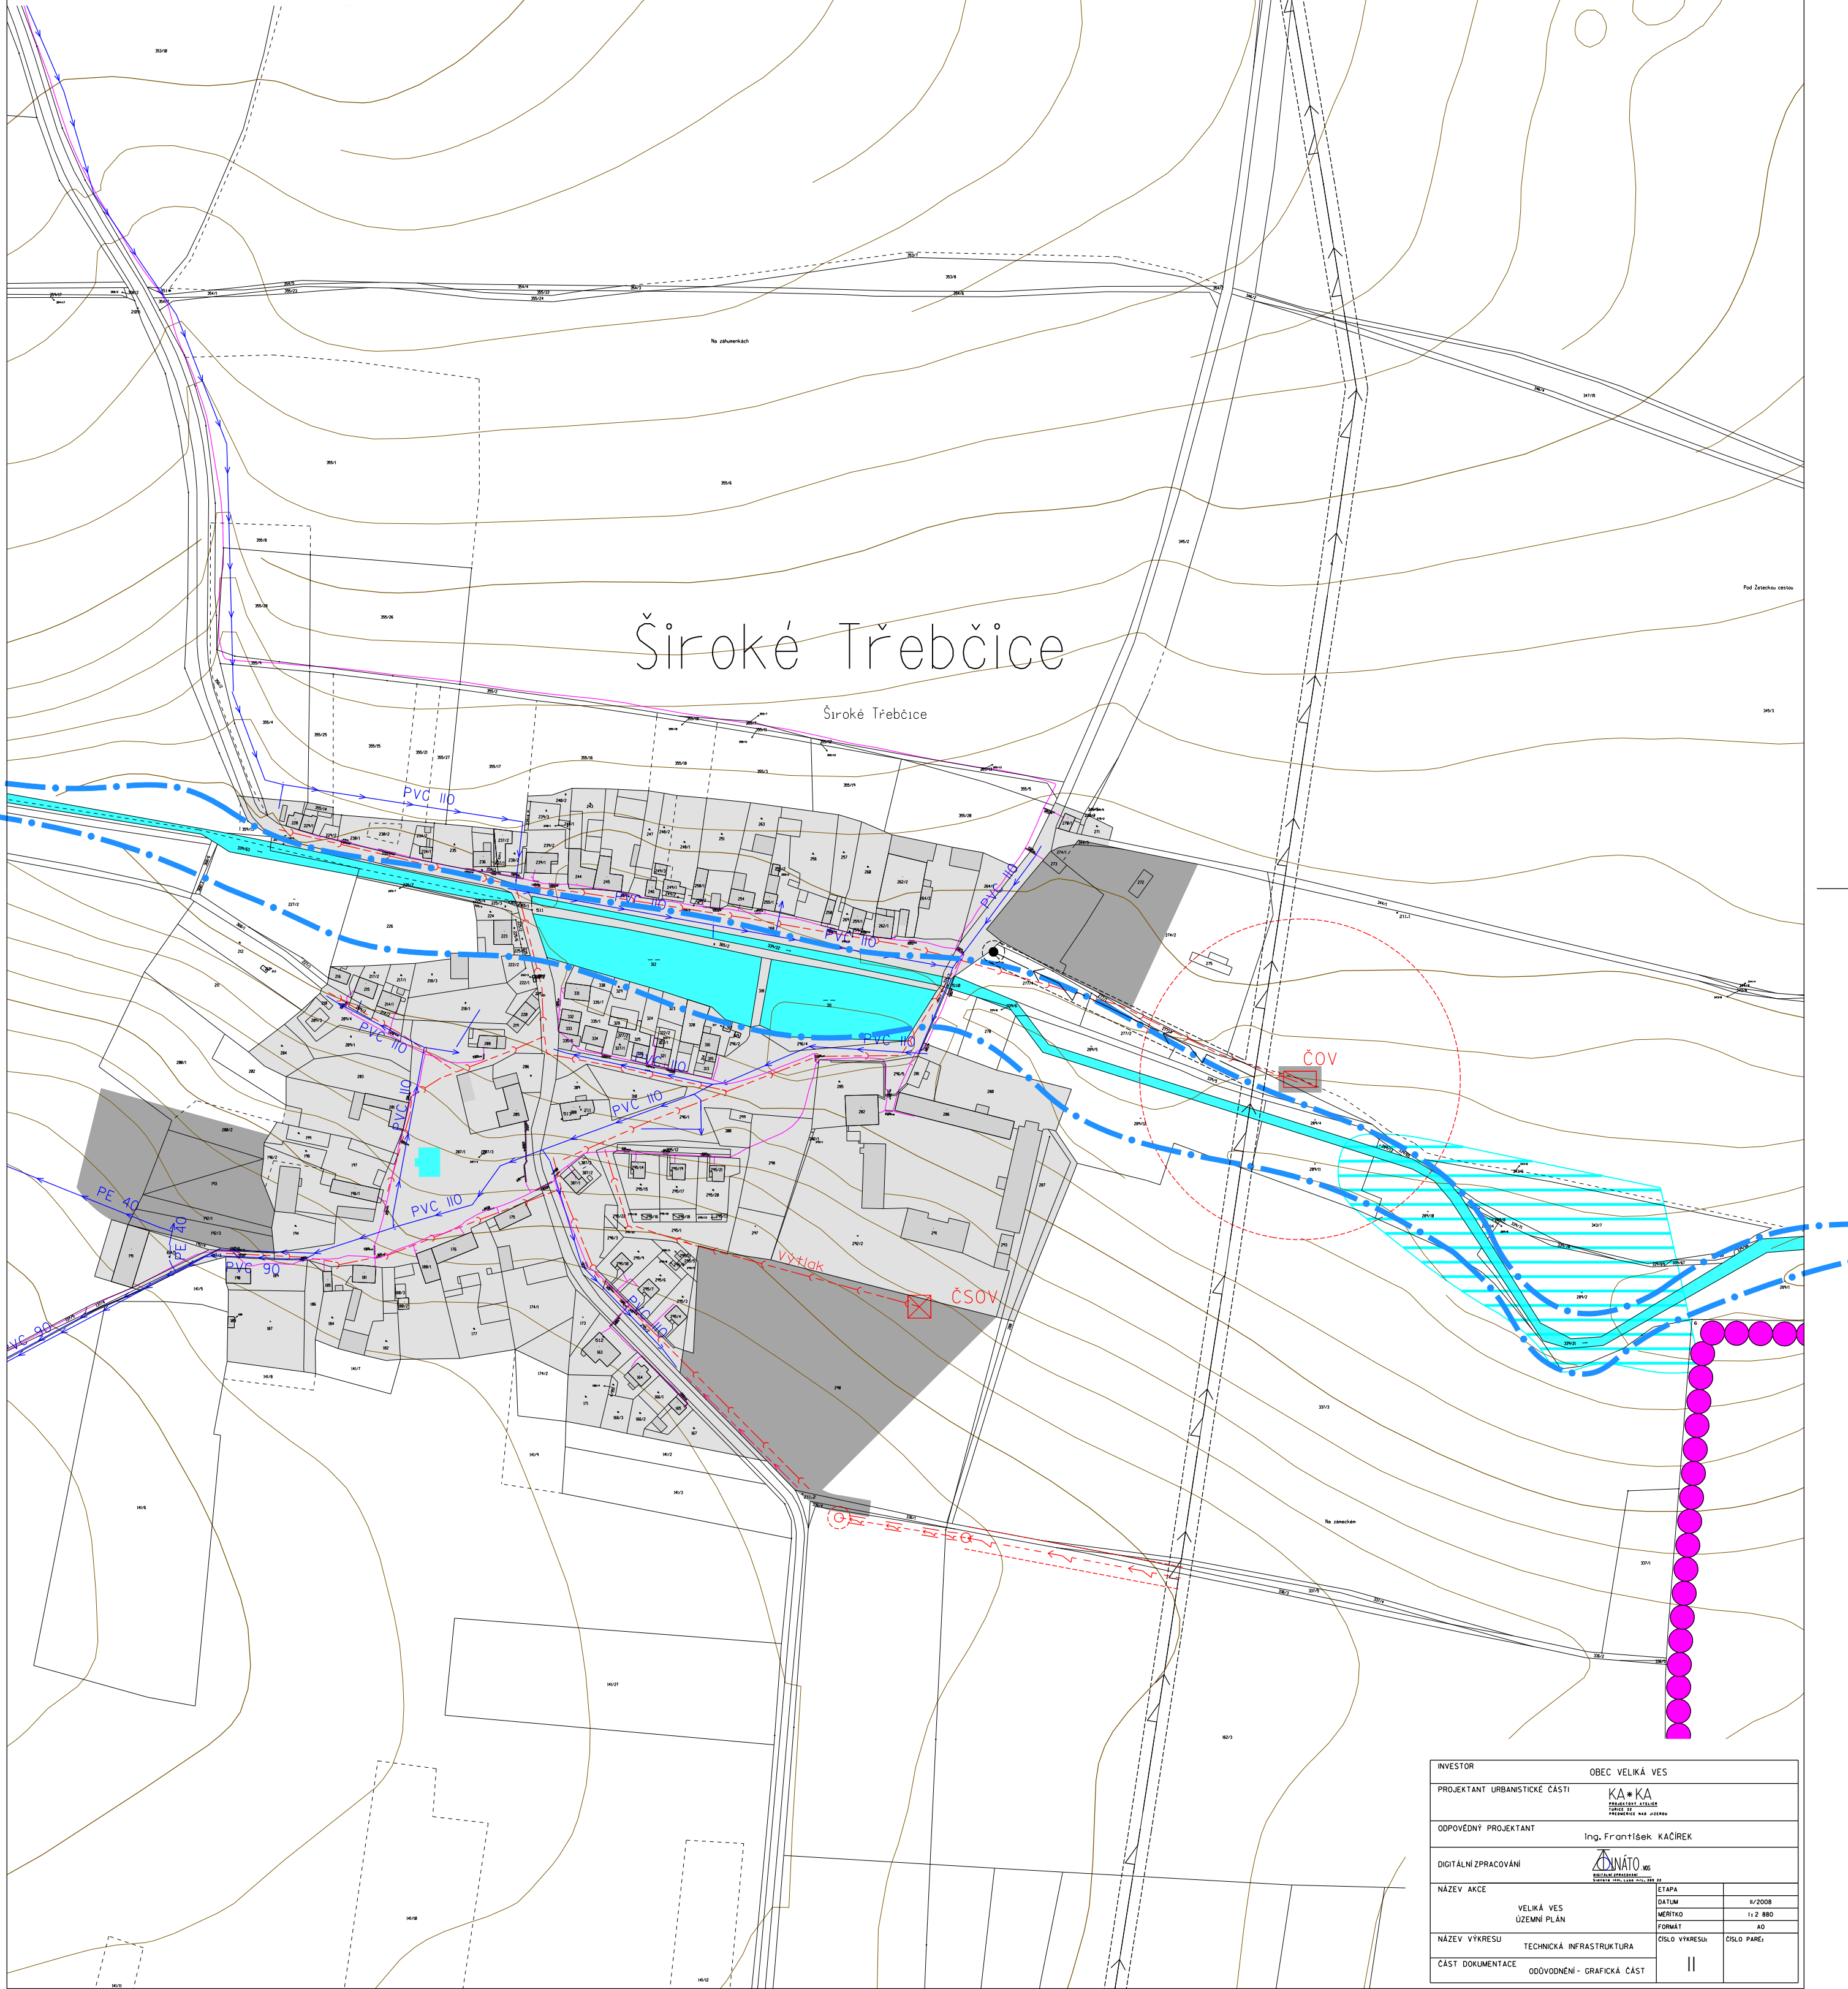

INVESTOR	OBEC VELIKÁ VES		
PROJEKTANT URBANISTICKÉ ČÁSTI	 KA*KA PROJEKTOVÁ ATELIERA TŘEBČICE 103 270000		
ODPOVĚDNÝ PROJEKTANT	Ing. František KACÍREK		
DIGITÁLNÍ ZPRACOVÁNÍ	 ZENATO s.r.o. DIGITÁLNÍ ZPRACOVÁNÍ		
NÁZEV AKCE	VELIKÁ VES ÚZEMNÍ PLÁN	ETAPA	1/2008
		DATA	1.2.880
		MĚŘÍTKO	40
NÁZEV VÝKRESU	TECHNICKÁ INFRASTRUKTURA	ČÍSLO VÝKRESU	ČÍSLO PÁNEŽI
ČÁST DOKUMENTACE	ODŮVODNĚNÍ - GRAFICKÁ ČÁST	II	