



# VELIKÁ VES

## ODŮVODNĚNÍ ÚZEMNÍHO PLÁNU

### TECHNICKÁ INFRASTRUKTURA

JÁDROVÉ ÚZEMÍ  
SÍDLO VELIKÁ VES

MĚŘÍTKO 1 : 2 880

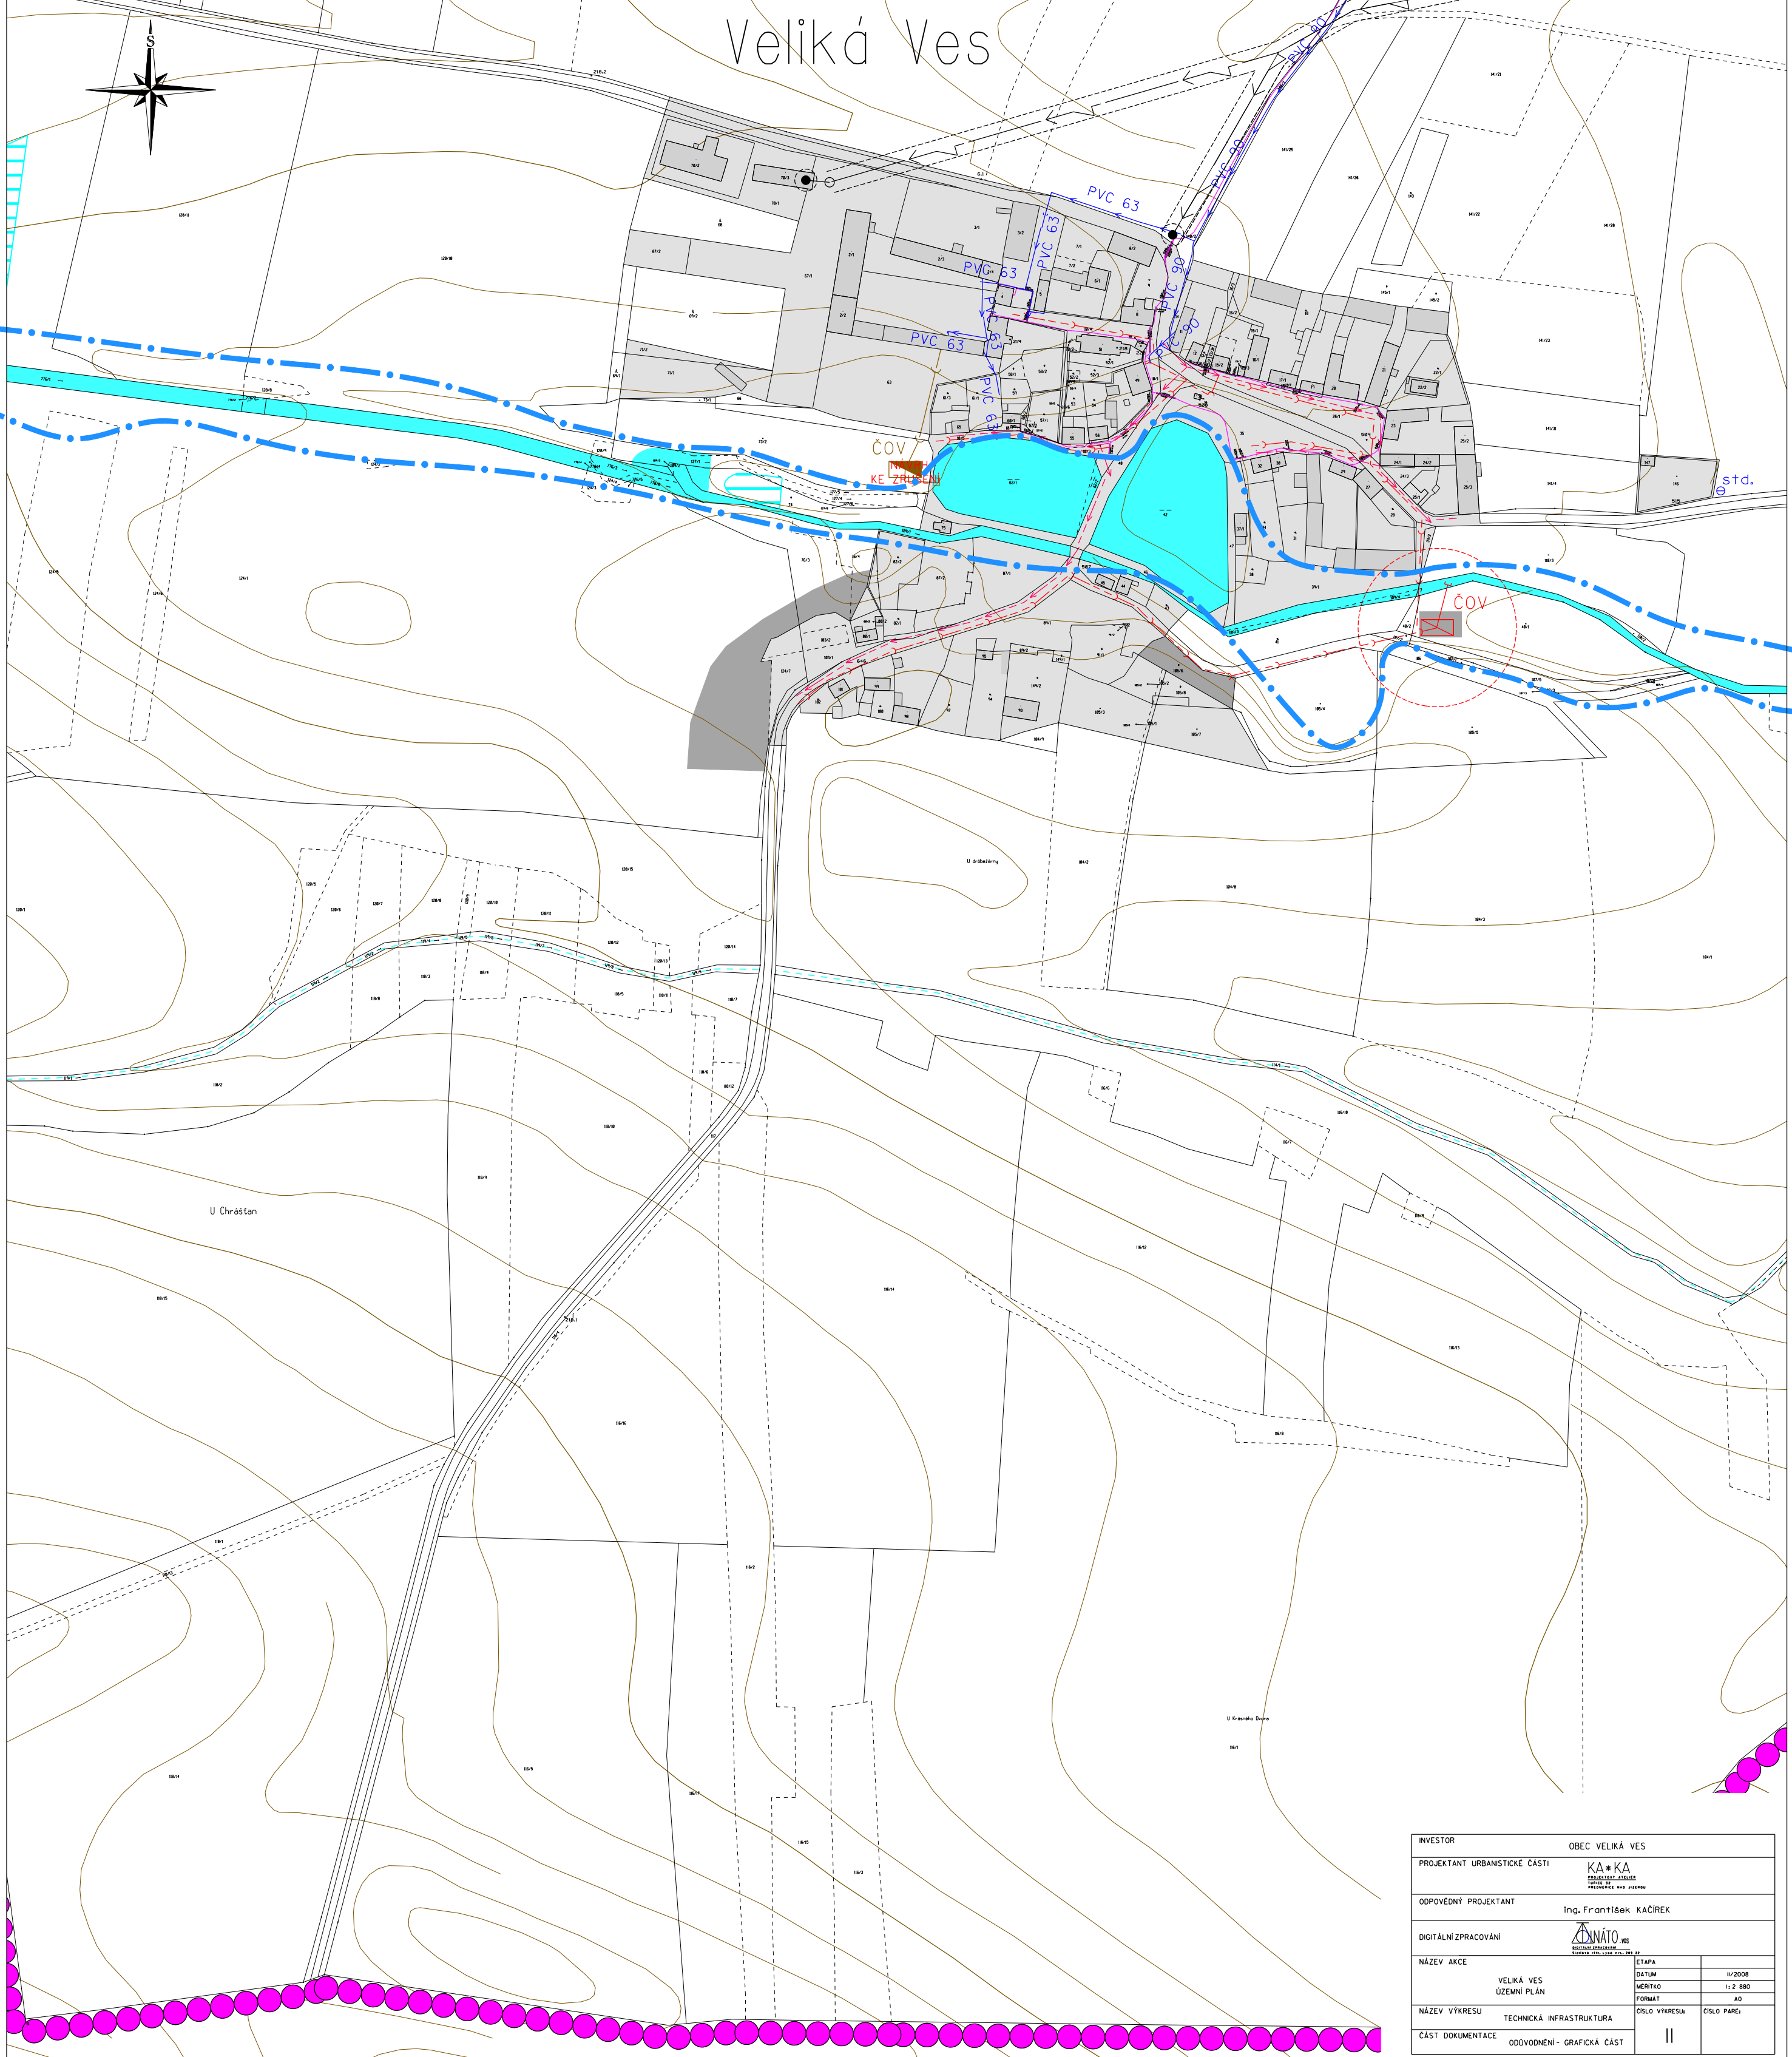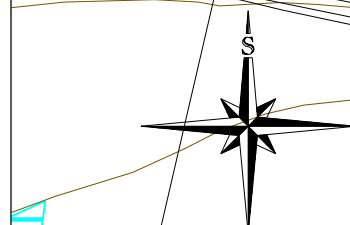

INVESTOR	OBEC VELIKÁ VES
PROJEKTANT	URBANISTICKÉ ČÁSTI KA*KA PROJEKTOVÝ STYLUS PROJEKČNÍ AŽ JAROSLAV
ODPOVĚDNÝ PROJEKTANT	Ing. František KAČÍREK
DIGITÁLNÍ ZPRACOVÁNÍ	ADINÁTO s.r.o. MORAVSKOPRAHŮVSKÝ ÚSTŘEDÍ PROJEKČNÍ AŽ JAROSLAV
NÁZEV AKCE	VELIKÁ VES ÚZEMNÍ PLÁN
NÁZEV VÝKRESU	TECHNICKÁ INFRASTRUKTURA
ČÁST DOKUMENTACE	ODŮVODNĚNÍ - GRAFICKÁ ČÁST
ETAPA	1/2008
DATA	11 2 880
MĚŘÍTKO	A0
FORMÁT	CSLO PAREK
ČÍSLO VÝKRESU	II
ČÍSLO PAREK	