ÚZEMNÍ PLÁN VELIKÁ VES

Změna č. 1

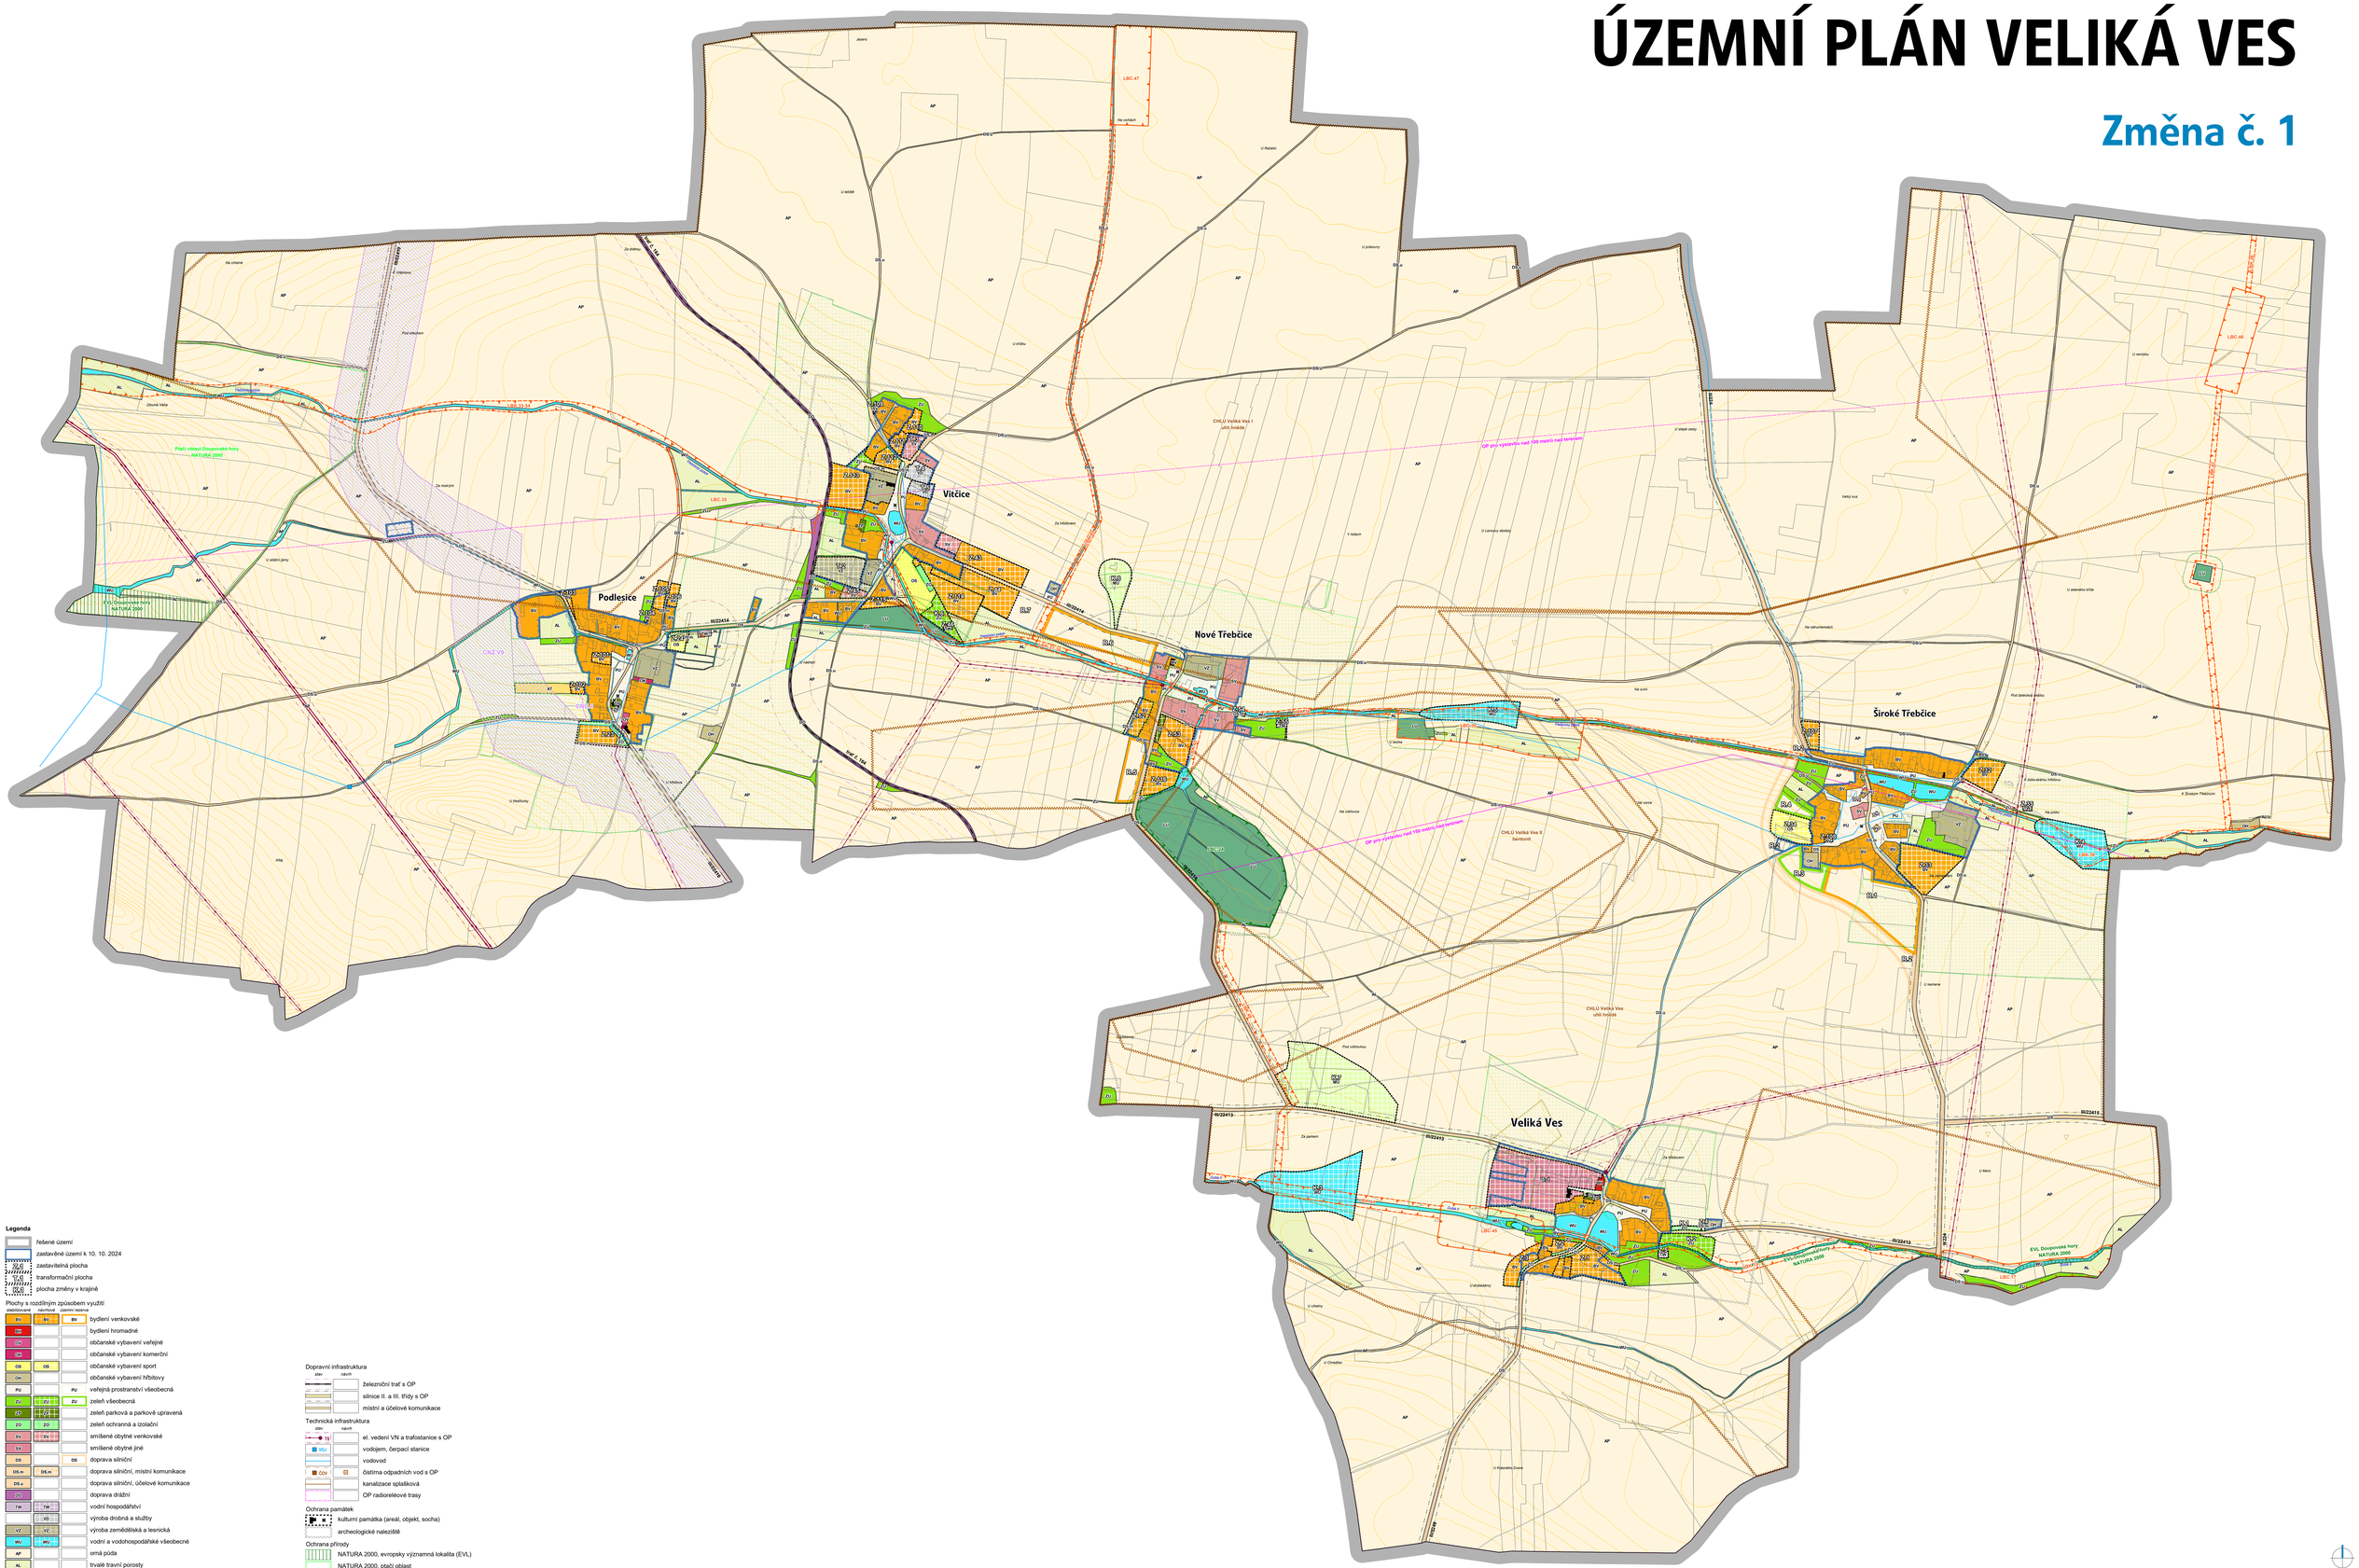

Legenda

- řešené území
- zastavěné území k 10. 10. 2024
- zastavitelná plocha
- transformační plocha
- plocha změny v krajině

Plochy s rozdílným způsobem využití

stabilizované	návrhové	územní rezerva	
BV	BV	BV	bydlení venkovské
BH			bydlení hromadné
OV			občanské vybavení veřejné
OK			občanské vybavení komerční
OS	OS		občanské vybavení sport
OH			občanské vybavení hřbitovy
PU		PU	veřejná prostranství všeobecná
ZV	ZV	ZV	zeleň všeobecná
ZP	ZP		zeleň parková a parkově upravená
ZO	ZO		zeleň ochranná a izolační
SV	SV		smíšené obytné venkovské
SX			smíšené obytné jiné
DS		DS	doprava silniční
DS.m	DS.m		doprava silniční, místní komunikace
DS.u			doprava silniční, účelové komunikace
DD			doprava drážní
TW	TW		vodní hospodářství
	VD		výroba drobná a služby
VZ	VZ		výroba zemědělská a lesnická
WU	WU		vodní a vodohospodářské všeobecné
AP			orná půda
AL			trvalé travní porosty
AT			trvalé kultury
LV			lesní všeobecné
	MU		smíšené krajinné všeobecné

Překrývná značení

Územní systém ekologické stability

stav	návrh	
BIO	LBC	lokální biocentrum
	LBK	lokální biokoridor

Koridory nad plochami s rozdílným způsobem využití

stav	návrh	
	CNZ.V3	koridor z nadřazené dokumentace pro technickou infrastrukturu
	CNU.1	koridor vymezený územním plánem pro dopravní infrastrukturu

Dopravní infrastruktura

stav	návrh	
		železniční trať s OP
		silnice II. a III. třídy s OP
		místní a účelové komunikace

Technická infrastruktura

stav	návrh	
TS		el. vedení VN a trafostanice s OP
VDJ		vodojem, čerpací stanice
		vodovod
ČOV		čistírna odpadních vod s OP
		kanalizace splašková
		OP radiorelé trasy

Ochrana památek

- kulturní památka (areál, objekt, socha)
- archeologické naleziště

Ochrana přírody

- NATURA 2000, evropsky významná lokalita (EVL)
- NATURA 2000, ptačí oblast
- památný strom
- výskyt chráněných živočichů a rostlin
- ochranná zóna lesa 30 m

Ostatní limity

- poddolované území
- chráněné ložiskové území (CHLÚ)
- ložisko nerostných surovin

Celé správní území je zájmovým územím Ministerstva obrany z hlediska povolování vyjmenovaných druhů staveb.

Ochranná pásma podzemních (elektřina, vodovod, kanalizace, spoje), příp. některých nadzemních technických sítí nejsou v tomto měřítku výkresu zobrazitelná.

0 250 m 500 m

Architekti Černí | urbanistický ateliér ČERNÍ

OBEDNATEL	Obec Veliká Ves	PROJEKTANT	Mgr. Ing. arch. Zdeněk Černý
K Ú	Veliká Ves	VYPRACOVAL	Ing. arch. Hana Černá
AKCE	**ÚZEMNÍ PLÁN VELIKÁ VES Změna č. 1**	ČÁST	odůvodnění
		DATUM	listopad 2024
OBSAH	**Koordinační výkres**	MĚŘÍTKO	1 : 5 000
		VÝKRES	4