# VELIKÁ VES

## ÚZEMNÍ PLÁN

### VEŘEJNĚ PROSPĚŠNÉ STAVBY,OPATŘENÍ A ASANACE

**ETAPA : NÁVRH**

**MĚŘÍTKO 1 : 5 000**

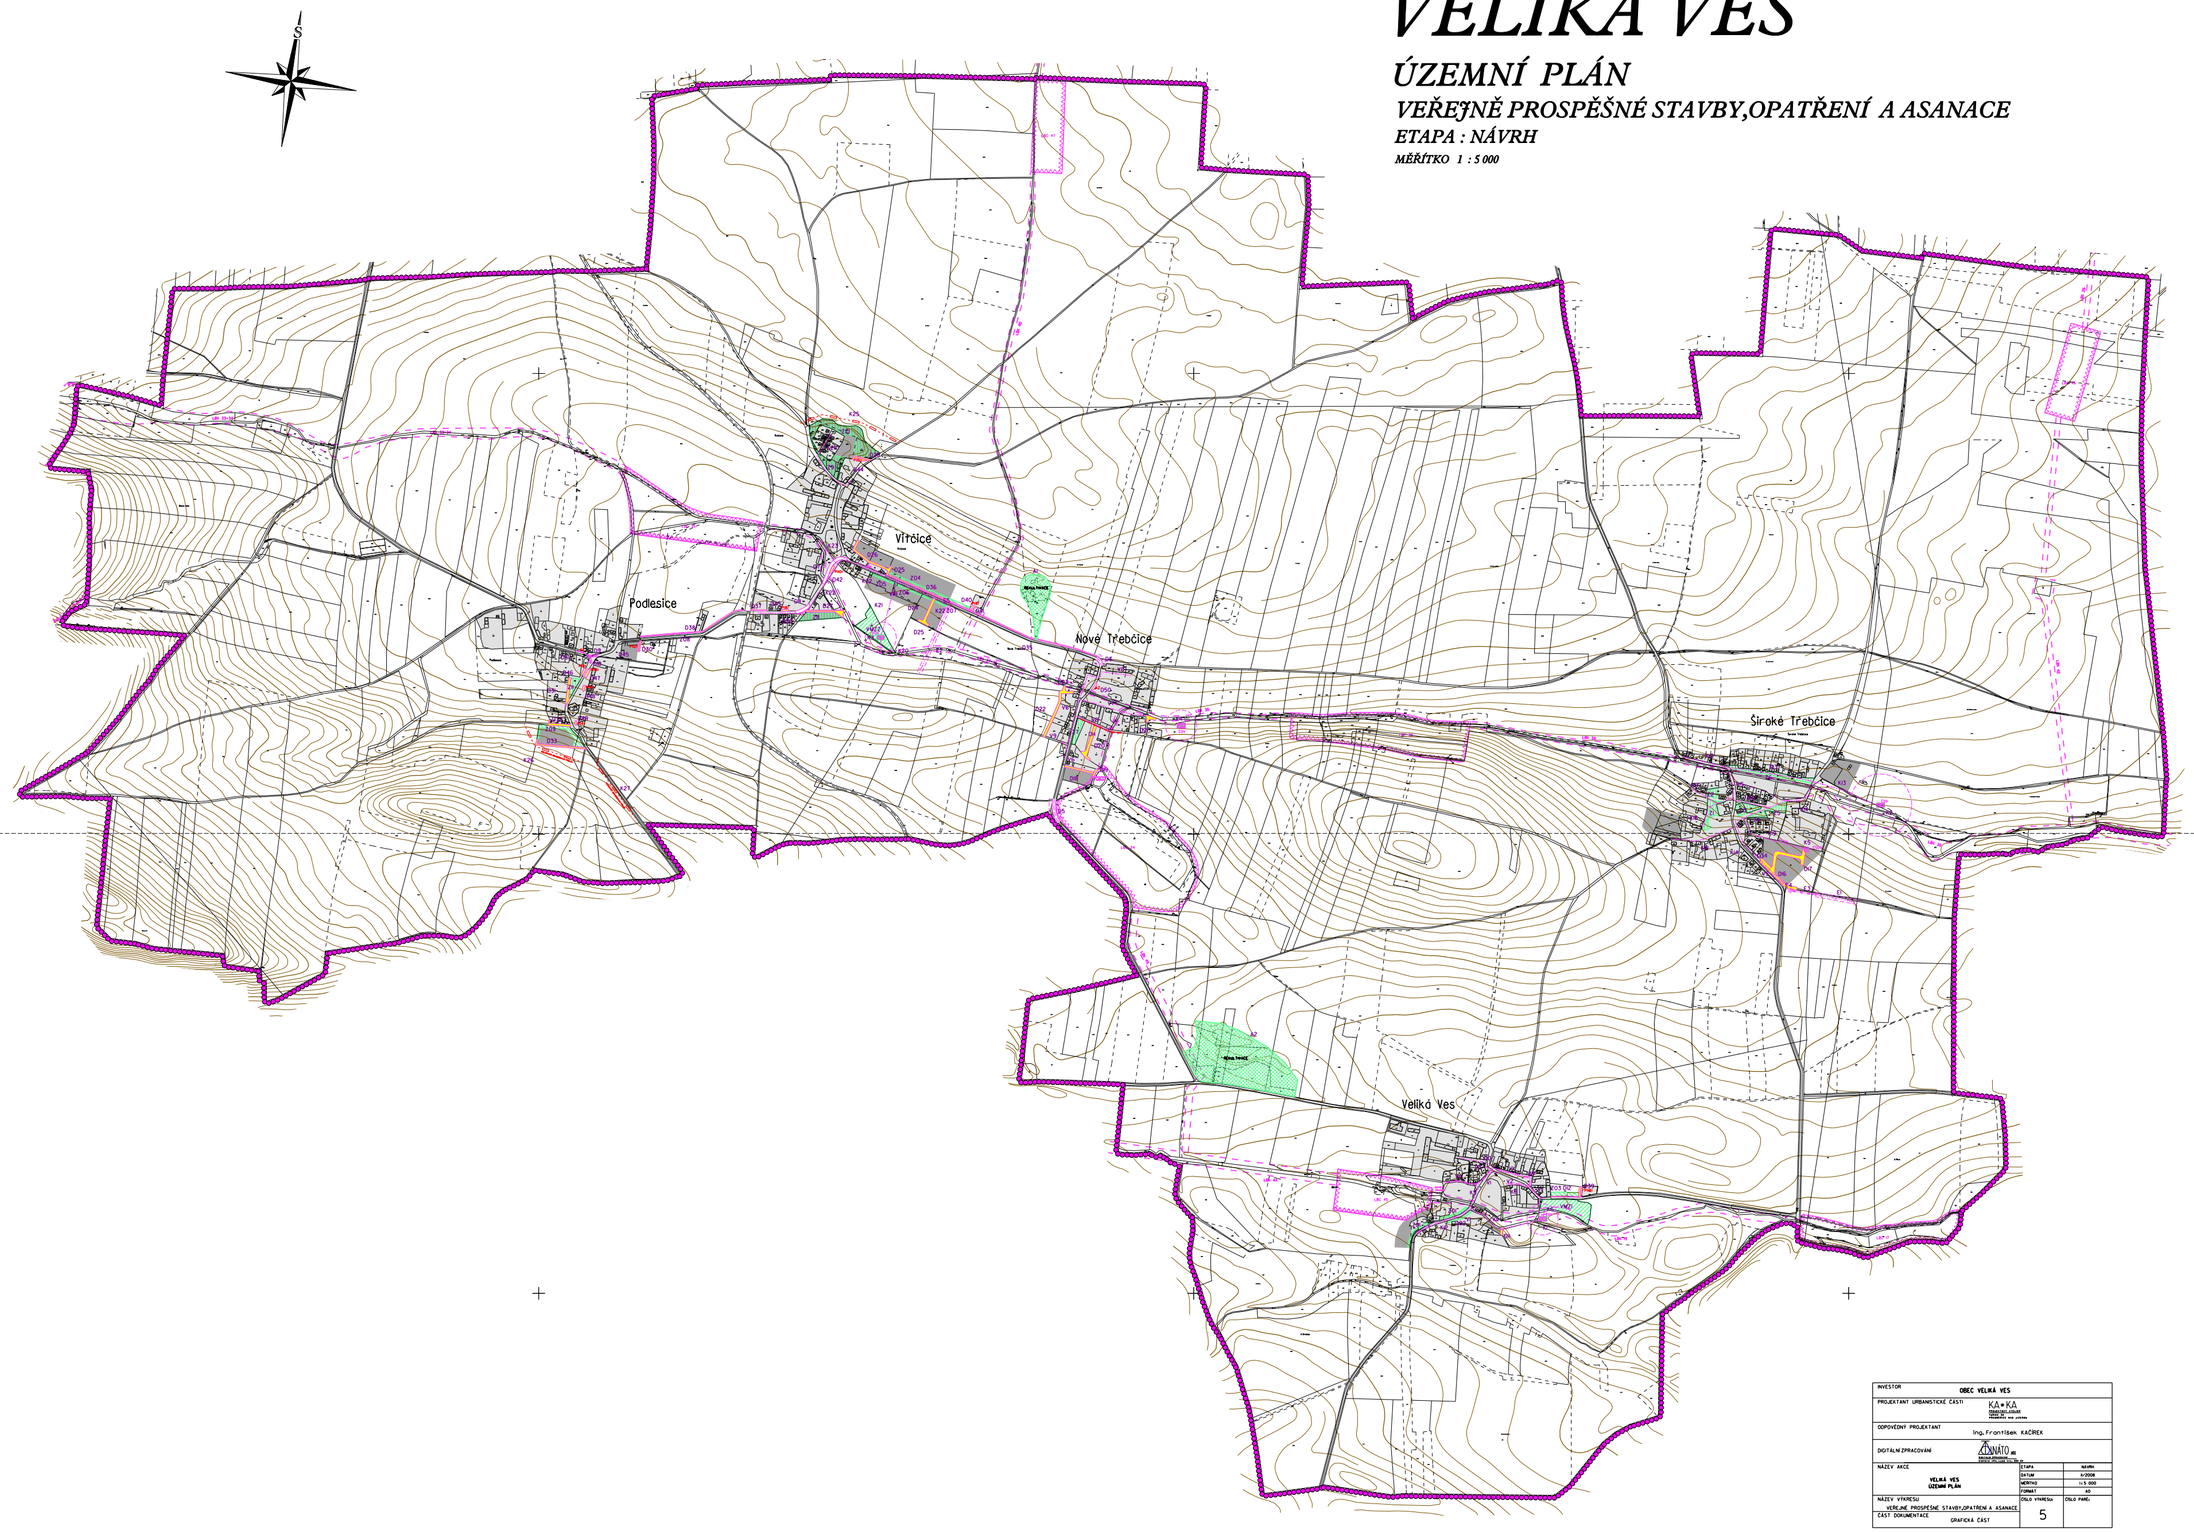


LEGENDA :

- HRANICE ŘEŠENÉHO ÚZEMÍ = HRANICE OBCE
- ZASTAVĚNÉ ÚZEMÍ K 31.8.2007
- ZASTAVITELNÉ PLOCHY

**PLOCHY A KORIDORY S MOŽNOSTÍ VYVLASTNĚNÍ I UPLATNĚNÍ PŘEDKUPNÉHO PRÁVA (DLE §170 A §101 ZÁKONA ČJ.83/2006 Sb.)**

**VEŘEJNĚ PROSPĚŠNÉ STAVBY**

VEŘEJNÁ INFRASTRUKTURA

ELEKTRICKÁ ENERGIE
- VEDENÍ ELEKTRICKÉ ENERGIE 22 KV (OP 7M) — E1, E2
- ZEMNÍ KABEL 22kV — E3
- TRAFOSTANICE — E4, E5

ZÁSOBOVÁNÍ VODOU
- VODOVODNÍ ŘAD — V1 - V10

KANALIZACE
- ČISTÍRNA ODPADNÍCH VOD + OP — K1 - K4
- ČERPACÍ STANICE ODPADNÍCH VOD — K5
- SPLAŠKOVÉ KANALIZAČNÍ POTRUBÍ — K6 - K24

DOPRAVA
- SILNICE III. TŘÍDY — D5 - D10
- ÚČELOVÉ KOMUNIKACE - MÍSTNÍ KOMUNIKACE — D11 - D32, D34 - D33
- CHODNÍKY — D34 - D38
- PARKOVIŠTĚ - POČET STÁNÍ P1 ) — D39 - D49
- ZASTÁVKOVÝ PRUH — D50, D51

**VEŘEJNĚ PROSPĚŠNÁ OPATŘENÍ**
- LOKÁLNÍ BIOCENTRUM (LBC) - FUNKČNÍ
- LOKÁLNÍ BIOCENTRUM (LBC) - NEFUNKČNÍ
- LOKÁLNÍ BIOKORIDOR (LBK) - FUNKČNÍ
- LOKÁLNÍ BIOKORIDOR (LBK) - NEFUNKČNÍ

**PLOCHY A KORIDORY POUZE S MOŽNOSTÍ VYVLASTNĚNÍ (DLE §170 ZÁKONA ČJ.83/2006 Sb.)**

PROTIPOVODŇOVÁ OPATŘENÍ A OPATŘENÍ KE ZVYŠOVÁNÍ RETENČNÍCH SCHOPNOSTÍ ÚZEMÍ
- VSAKOVACÍ PRÓLEH — K25 - K27
- OCHRANNÁ HRÁZ — OH

**PLOCHY A KORIDORY POUZE S MOŽNOSTÍ UPLATNĚNÍ PŘEDKUPNÉHO PRÁVA (DLE §101 ZÁKONA ČJ.83/2006 Sb.)**

**VEŘEJNĚ PROSPĚŠNÁ OPATŘENÍ**
- VEŘEJNÁ ZELEŇ — ZI - ZII
- OCHRANNÁ ZELEŇ — ZOI - ZO9
- VEŘEJNÁ ZELEŇ MMOLESNÍ — VMZI-VMZ2
- REKULTIVACE DEVASTOVANÝCH PLOCH — AI - A2

| | | |
|---|---|---|
| INVESTOR | OBEC VELKÁ VES | |
| PROJEKTANT URBANISTICKÉ ČÁSTI | KA•KA | |
| ODPOVĚDNÝ PROJEKTANT | Ing. František KAČÍREK | |
| DIGITALIZACE/ZPRACOVÁNÍ | ATELIÉR PROJEKTOVÉ ČINNOSTI | |
| NÁZEV AKCE | ETAPA | NÁVRH |
| VELKÁ VES ÚZEMNÍ PLÁN | DATUM | 11/2008 |
| | MĚŘÍTKO | 1:5 000 |
| | FORMÁT | A0 |
| NÁZEV VÝKRESU | ČÍSLO VÝKRESU | ČÍSLO PARC. |
| VEŘEJNĚ PROSPĚŠNÉ STAVBY,OPATŘENÍ A ASANACE | 5 | |
| ČÁST DOKUMENTACE GRAFICKÁ ČÁST | | |

...\vps_vykres\legenda_vps5.dgn May. 17, 2009 22:47:43