VELIKÁ VES

ÚZEMNÍ PLÁN - ODŮVODNĚNÍ

KOORDINAČNÍ VÝKRES I

MĚŘÍTKO 1 : 5 000

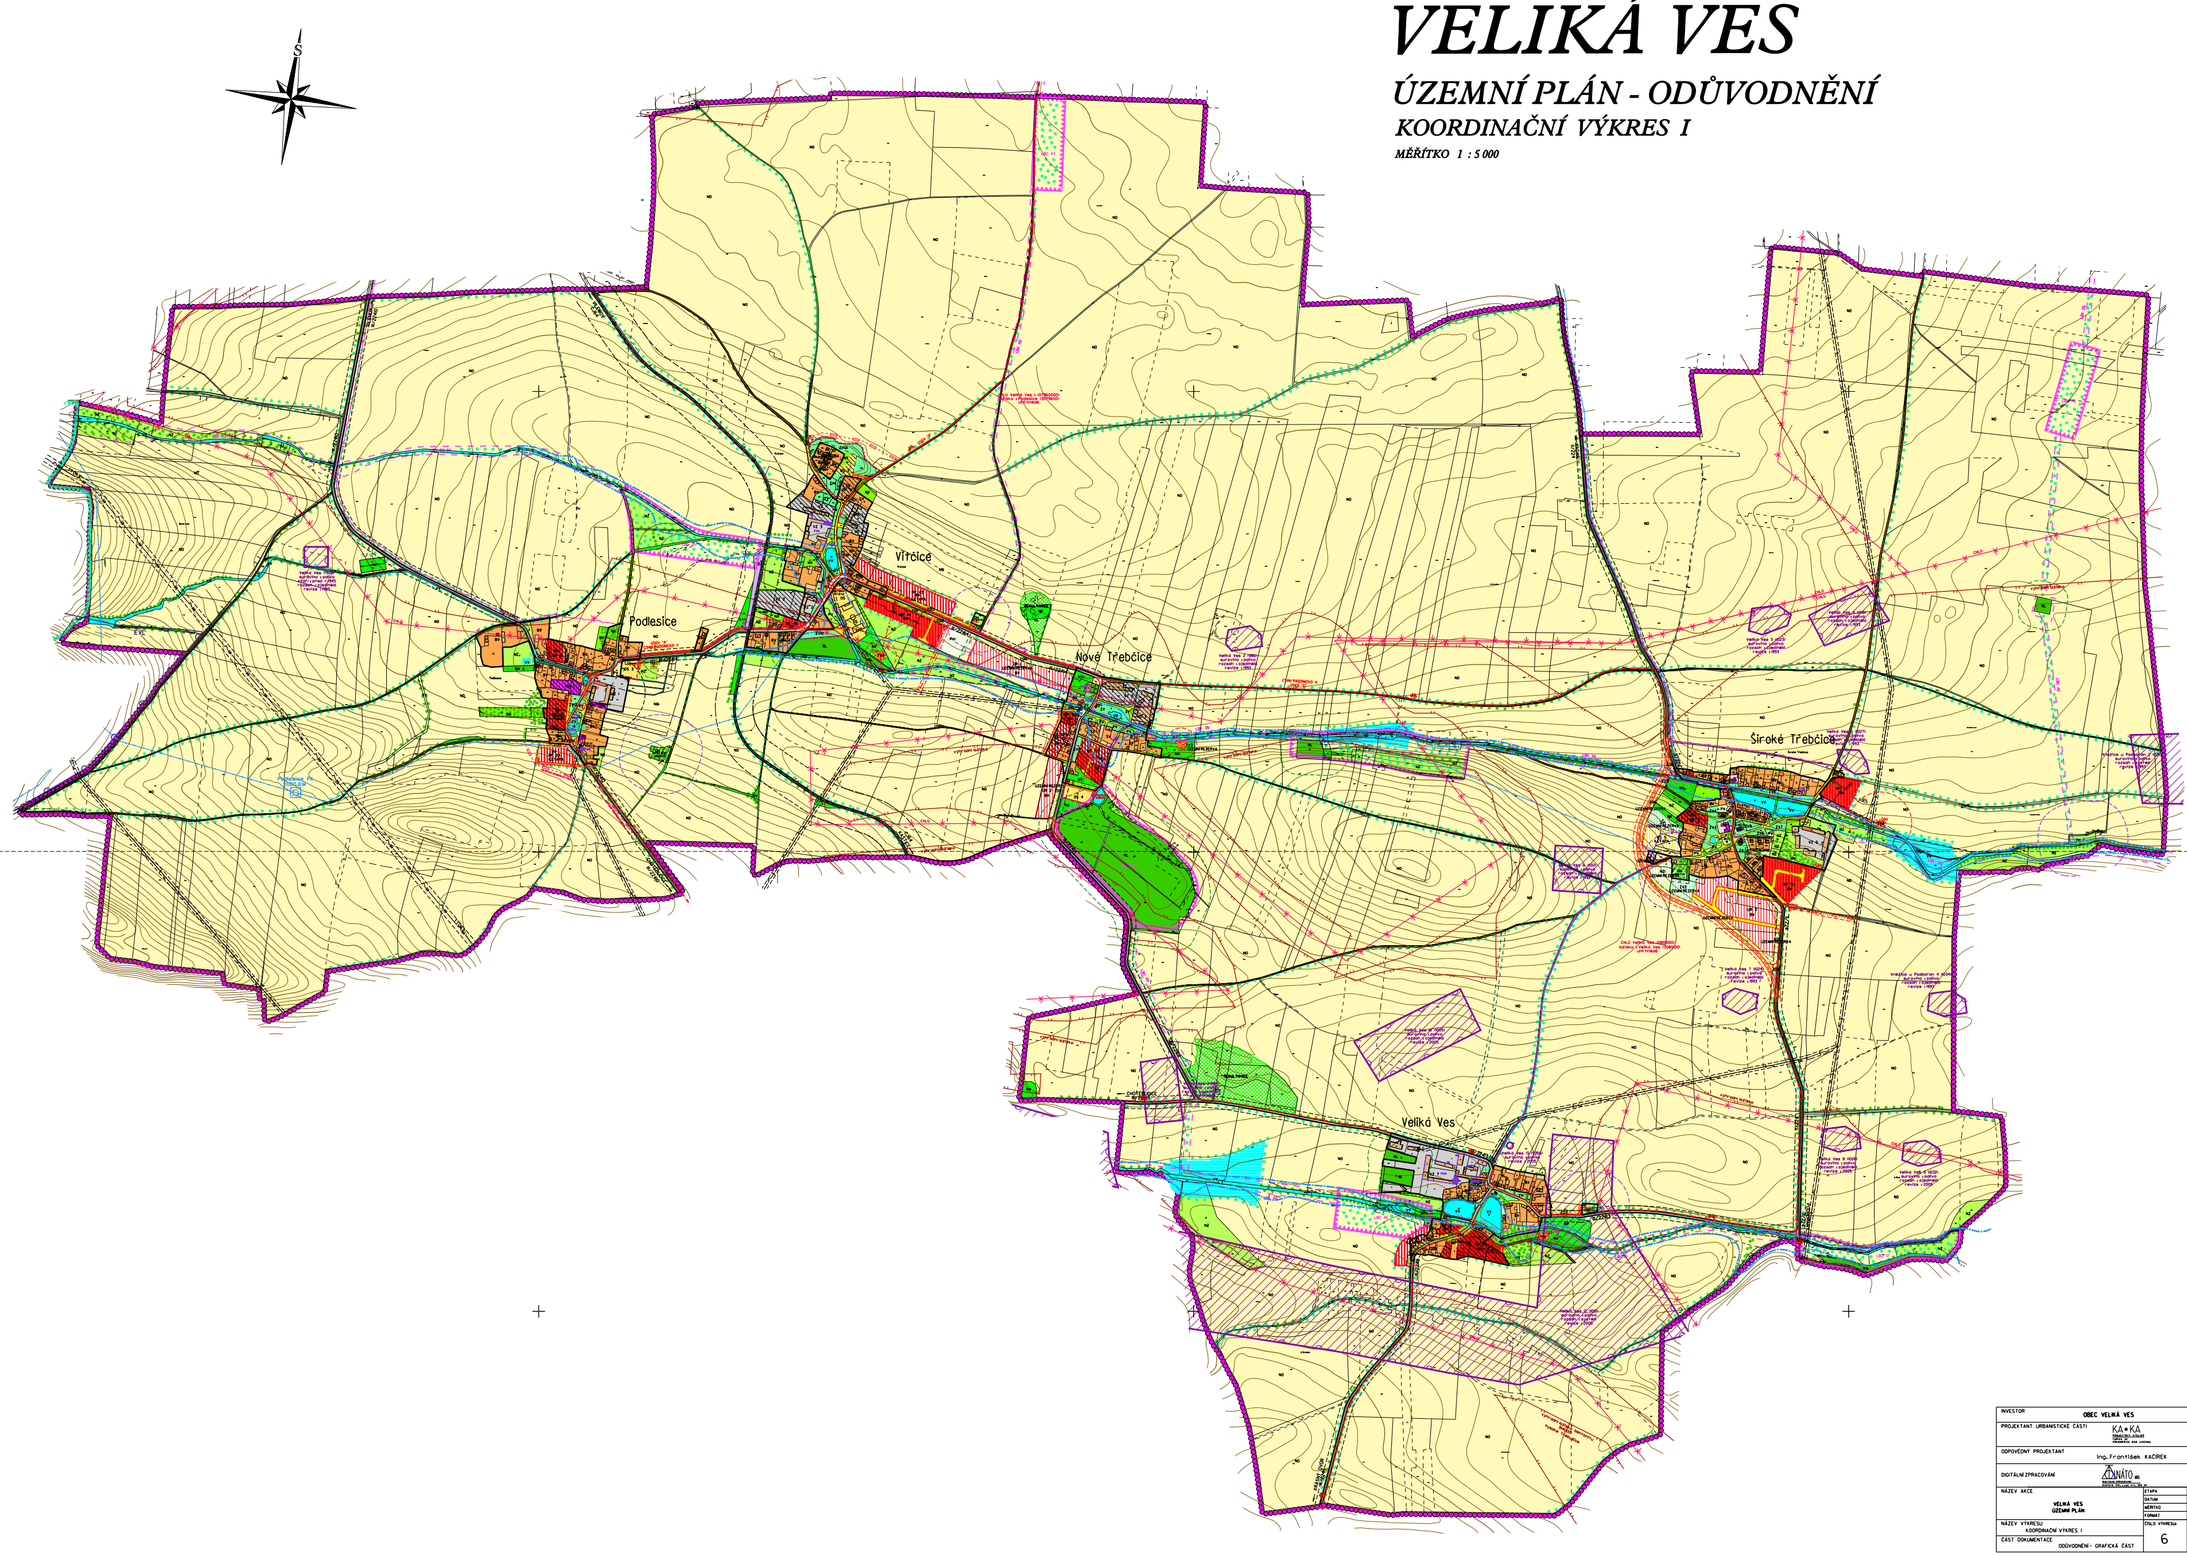

INVESTOR	OBEC VELKÁ VES	
PROJEKTANT URBANISTICKÉ ČÁSTI	KA+KA	
ODPOVĚDNÝ PROJEKTANT	Ing. František KAČÍREK	
DIGITÁLNÍ ZPRACOVÁNÍ	ATELIÉR ÚZEMNÍCH STUDIÍ	
NÁZEV AKCE	VELKÁ VES ÚZEMNÍ PLÁN	ETAPA
		DATUM 4/2008
		MĚŘÍTKO 1:5 000
		FORMÁT A0
NÁZEV VÝKRESU	KOORDINAČNÍ VÝKRES 1	ČÍSLO VÝKRESU 6 / ČÍSLO PARC.
ČÁST DOKUMENTACE	ODŮVODNĚNÍ - GRAFICKÁ ČÁST	

HRANICE

- HRANICE ŘEŠENÉHO ÚZEMÍ + HRANICE OBCE
- HRANICE ZASTAVĚNÉHO ÚZEMÍ K 30.9.2007
- HRANICE ZASTAVITELNÝCH PLOCH

PLOCHY STABILIZOVANÉ / PLOCHY ZMĚN

- REKULTIVACE DEVASTOVANÝCH PLOCH

PLOCHY BYDLENÍ

- BYDLENÍ V RODINNÝCH DOMECH - VENKOVSKÉ — BV
- BYDLENÍ V RODINNÝCH DOMECH - VENKOVSKÉ K.Ú.TAPA — BV
- BYDLENÍ V RODINNÝCH DOMECH - VENKOVSKÉ ÚZEMNÍ REZERVA — BV
- BYDLENÍ SMÍŠENÉ OBYTNÉ - VENKOVSKÉ — SV
- BYDLENÍ - V BYTOVÝCH DOMECH — BH
- PLOCHY PŘESTAVBY

PLOCHY OBČANSKÉHO VYBAVENÍ

- PLOCHY OBČANSKÉHO VYBAVENÍ — OV, OM
- PLOCHY OBČANSKÉHO VYBAVENÍ ÚZEMNÍ REZERVA — OV, OM
- PLOCHY PRO SPORT — OS
- PLOCHY PRO SPORT K.Ú.TAPA — OS
- HŘBITOV — OH

PLOCHY TECHNICKÉ VYBAVENOSTI

- PLOCHA ČISTÍRNY ODPADNÍCH VOD — TV
- PLOCHA ČISTÍRNY ODPADNÍCH VOD ÚZEMNÍ REZERVA — TV

PLOCHY VÝROBY A SKLADOVÁNÍ

- PLOCHY ZEMĚDĚLSKÝCH STAVEB — VZ
- PLOCHY DROBNÉ A ŘEMESLNÉ VÝROBY — VD

PLOCHY SYSTÉMU SÍDELNÍ ZELENĚ

- VEŘEJNÁ ZELEŇ — ZV
- VEŘEJNÁ ZELEŇ ÚZEMNÍ REZERVA — ZV
- OCHRANNÁ A IZOLAČNÍ ZELEŇ — ZO
- OCHRANNÁ A IZOLAČNÍ ZELEŇ K.Ú.TAPA — ZO
- OCHRANNÁ A IZOLAČNÍ ZELEŇ ÚZEMNÍ REZERVA — ZO

PLOCHY VEŘEJNÝCH PROSTRANSTVÍ

- VEŘEJNÁ PROSTRANSTVÍ — PV
- VEŘEJNÁ PROSTRANSTVÍ ÚZEMNÍ REZERVA — PV

PLOCHY ZEMĚDĚLSKÉ

- ORNÁ PŮDA — NO
- TRVALÉ TRAVNÍ POROSTY — NZ
- PLOCHY ZEMĚDĚLSKÉ SE SPECIFICKÝM VYUŽITÍM — NX

PLOCHY VODNÍ A VODOHOSPODÁŘSKÉ

- VODNÍ TOKY A PLOCHY — VV
- MOKŘAD
- OBCASNÝ VODNÍ TOK

PLOCHY LESNÍ

- LESY — NL

PLOCHY SMÍŠENÉ NEZASTAVĚNÉHO ÚZEMÍ

- DOPROVODNÁ ZELEŇ KOMUNIKACÍ,VODNÍCH TOKŮ, MEZOVÉ POROSTY — NV
- ZELEŇ VYSOKÁ MIMOLESNÍ — NV

PLOCHY DOPRAVNÍ INFRASTRUKTURY

- ŽELEZNICE (OP 60m) — DZ
- SILNICE II.TŘÍDY (OP 15m) — DS
- SILNICE II.TŘÍDY (OP 15m) ÚZEMNÍ REZERVA — DS
- SILNICE III.TŘÍDY (OP 15m) — DS
- ÚČELOVÉ KOMUNIKACE - MÍSTNÍ KOMUNIKACE — DS
- CHODNÍKY
- ÚČELOVÉ KOMUNIKACE - POLNÍ CESTY
- CYKLOSTEZKY
- PARKOVIŠTĚ - POČET STÁNÍ (P.)
- ZASTÁVKOVÝ PRUH — DX
- AUTOBUSOVÁ ZASTÁVKA — DX

PLOCHY TECHNICKÉ INFRASTRUKTURY

- VENKOVNÍ VEDENÍ ELEKTRICKÉ ENERGIE 80 kV (OP 12m)
- VENKOVNÍ VEDENÍ ELEKTRICKÉ ENERGIE 22 kV (OP 7m)
- ZEMNÍ KABEL 22kV
- PŘECHOD NA ZEMNÍ KABEL 22kV
- TRAFOSTANICE
- PŘÍVODNÍ VODOVODNÍ POTRUBÍ
- VODOJEM
- VODNÍ ZDROJE
- ČISTÍRNA ODPADNÍCH VOD + OP — ČOV
- ČERPACÍ STANICE ODPADNÍCH VOD — ČSOV
- SPLAŠKOVÉ KANALIZAČNÍ POTRUBÍ
- VSAKOVACÍ PRŮLEH
- PŘÍVODNÍ MÍSTNÍ SPOJOVÝ KABEL
- VEŘEJNÁ TELEFONNÍ STANICE

LIMITY KULTURNÍ

- NEMOVITÉ KULTURNÍ PAMÁTKY

LIMITY GEOLOGICKÉ

- LOŽISKO NEROSTNÝCH SUROVIN (VYHRAZENÉ LOŽISKA A SCHVÁLENÉ PROGNÓZY)
- CHRÁNĚNÉ LOŽISKOVÉ ÚZEMÍ (CHLÚ)
- PODDOLOVANÉ ÚZEMÍ

LIMITY VODOHOSPODÁŘSKÉ

- HRANICE ZÁPLAVOVÉ ÚZEMÍ Q100 - PRAVDĚPODOBNÁ
- OCHRANNÁ HRÁZ

PLOCHY PŘÍRODNÍ

- LOKÁLNÍ BIOCENTRUM (LBC) - FUNKČNÍ
- LOKÁLNÍ BIOCENTRUM (LBC) - NEFUNKČNÍ
- LOKÁLNÍ BIOKORIDOR (LBK) - FUNKČNÍ
- LOKÁLNÍ BIOKORIDOR (LBK) - NEFUNKČNÍ
- NATURA 2000 - EVROPSKY VÝZNAMNÁ LOKALITA (EVL)
- NATURA 2000 - EVROPSKY VÝZNAMNÁ LOKALITA (EVL)
- NATURA 2000 - PTAČÍ OBLAST

LIMITY PŘÍRODNÍ

- PAMÁTNÝ STROM (OP 10m)
- VZDÁLENOST 50 m OD OKRAJE LESA

LIMITY OSTATNÍ

- OCHRANNÉ PÁSMO HŘBITOVA (100m)
- OCHRANNÉ PÁSMO ČOV
- OCHRANNÁ PÁSMA A BEZPEČNOSTNÍ PÁSMA

...\legenda_koord5.dgn May. 17, 2009 22:39:02