


VELIKÁ VES

ODŮVODNĚNÍ ÚZEMNÍHO PLÁNU

KOORDINAČNÍ VÝKRES II

ŽÁDROVÉ ÚZEMÍ
SÍDLO ŠIROKÉ TŘEBČICE

MĚŘÍTKO 1 : 2 880

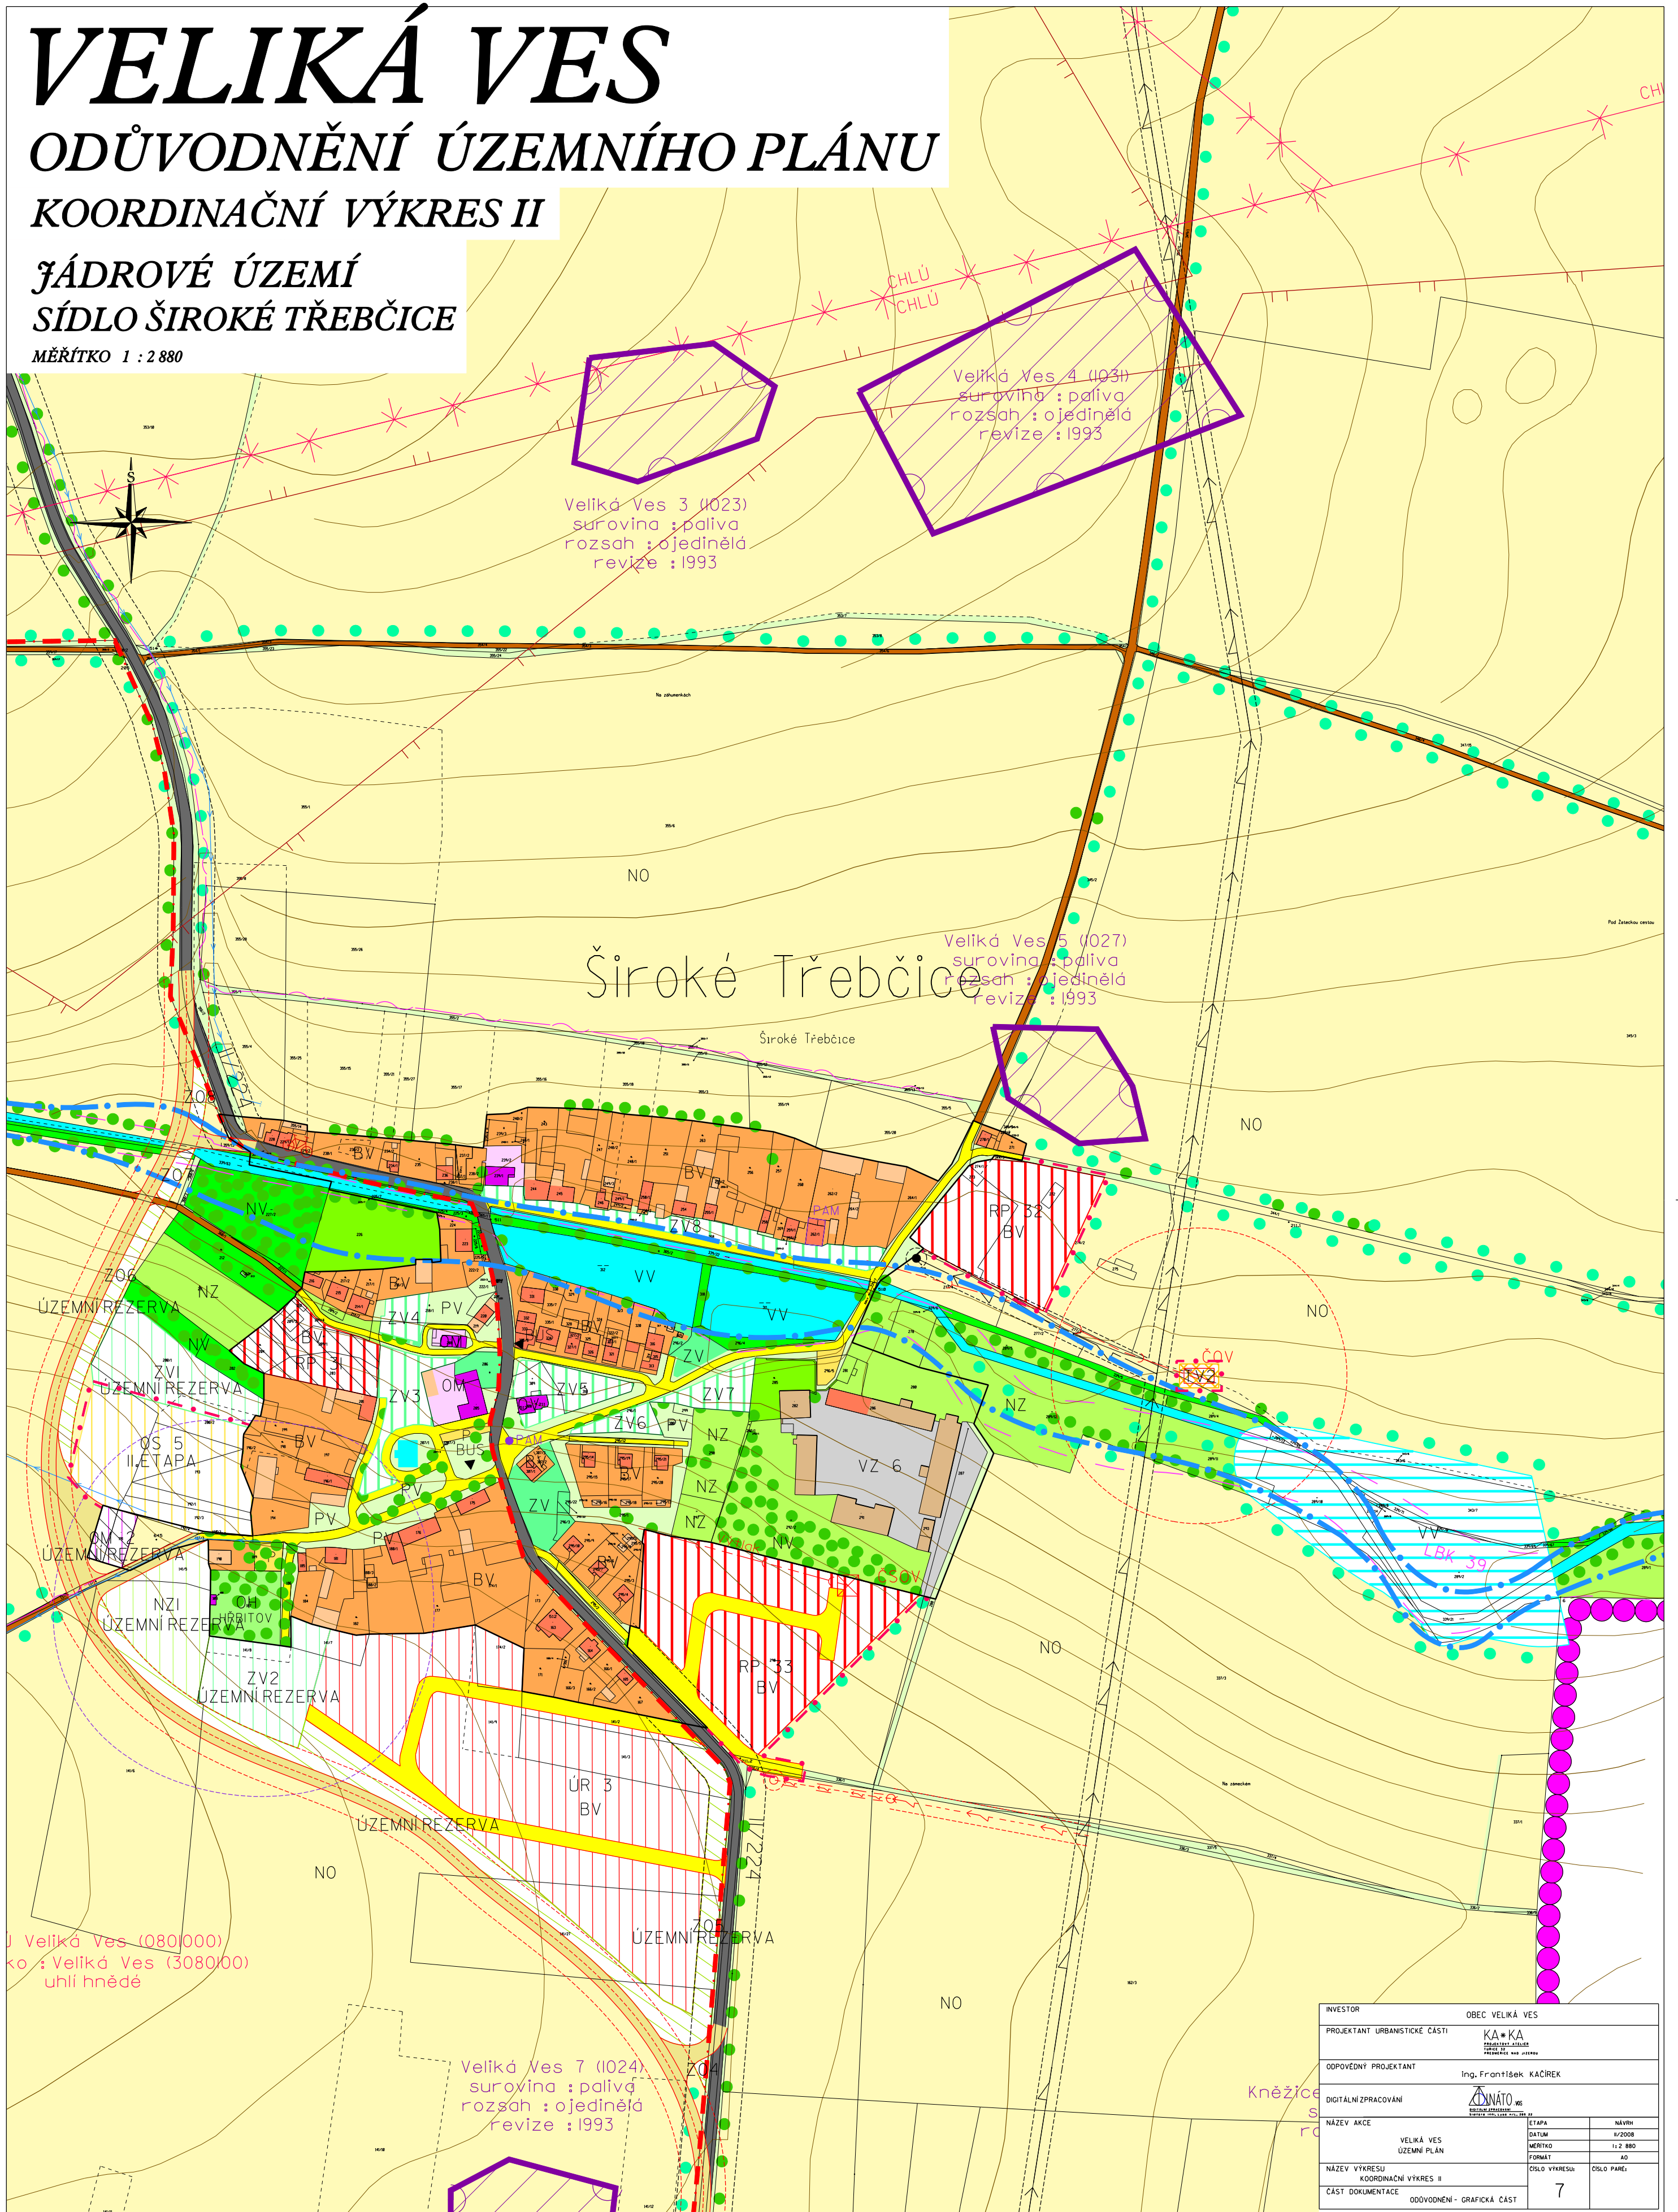

Veliká Ves (080/000)
rozsah : Veliká Ves (3080/00)
uhlí hnědé

Veliká Ves 7 (1024)
surovina : paliva
rozsah : ojedinělá
revize : 1993

INVESTOR	OBEC VELIKÁ VES		
PROJEKTANT URBANISTICKÉ ČÁSTI	KA*KA PROJEKTOVÝ ÚSTAV TŘEBČICE 102 000 000		
ODPOVĚDNÝ PROJEKTANT	Ing. František KACÍREK		
DIGITÁLNÍ ZPRACOVÁNÍ	NATATO s.r.o.		
NÁZEV AKCE	ETAPA	NÁVRH	
VELIKÁ VES	01/2008	1:2 880	
ÚZEMNÍ PLÁN	MĚŘÍTKO	A0	
	FORMÁT	A0	
NÁZEV VÝKRESU	ČÍSLO VÝKRESU	ČÍSLO PÁNEŽE	
KOORDINAČNÍ VÝKRES II	7		
ČÁST DOKUMENTACE	ODPOVĚDNÍ - GRAFICKÁ ČÁST		