

VILÉMOV

ODŮVODNĚNÍ ÚZEMNÍHO PLÁNU

DOPRAVNÍ ŘEŠENÍ



JÁDROVÉ ÚZEMÍ

SÍDLLO VINAŘE U KADANĚ

ETAPA : NÁVRH

MĚŘITKO 1 : 2 000

KLAD LISTŮ

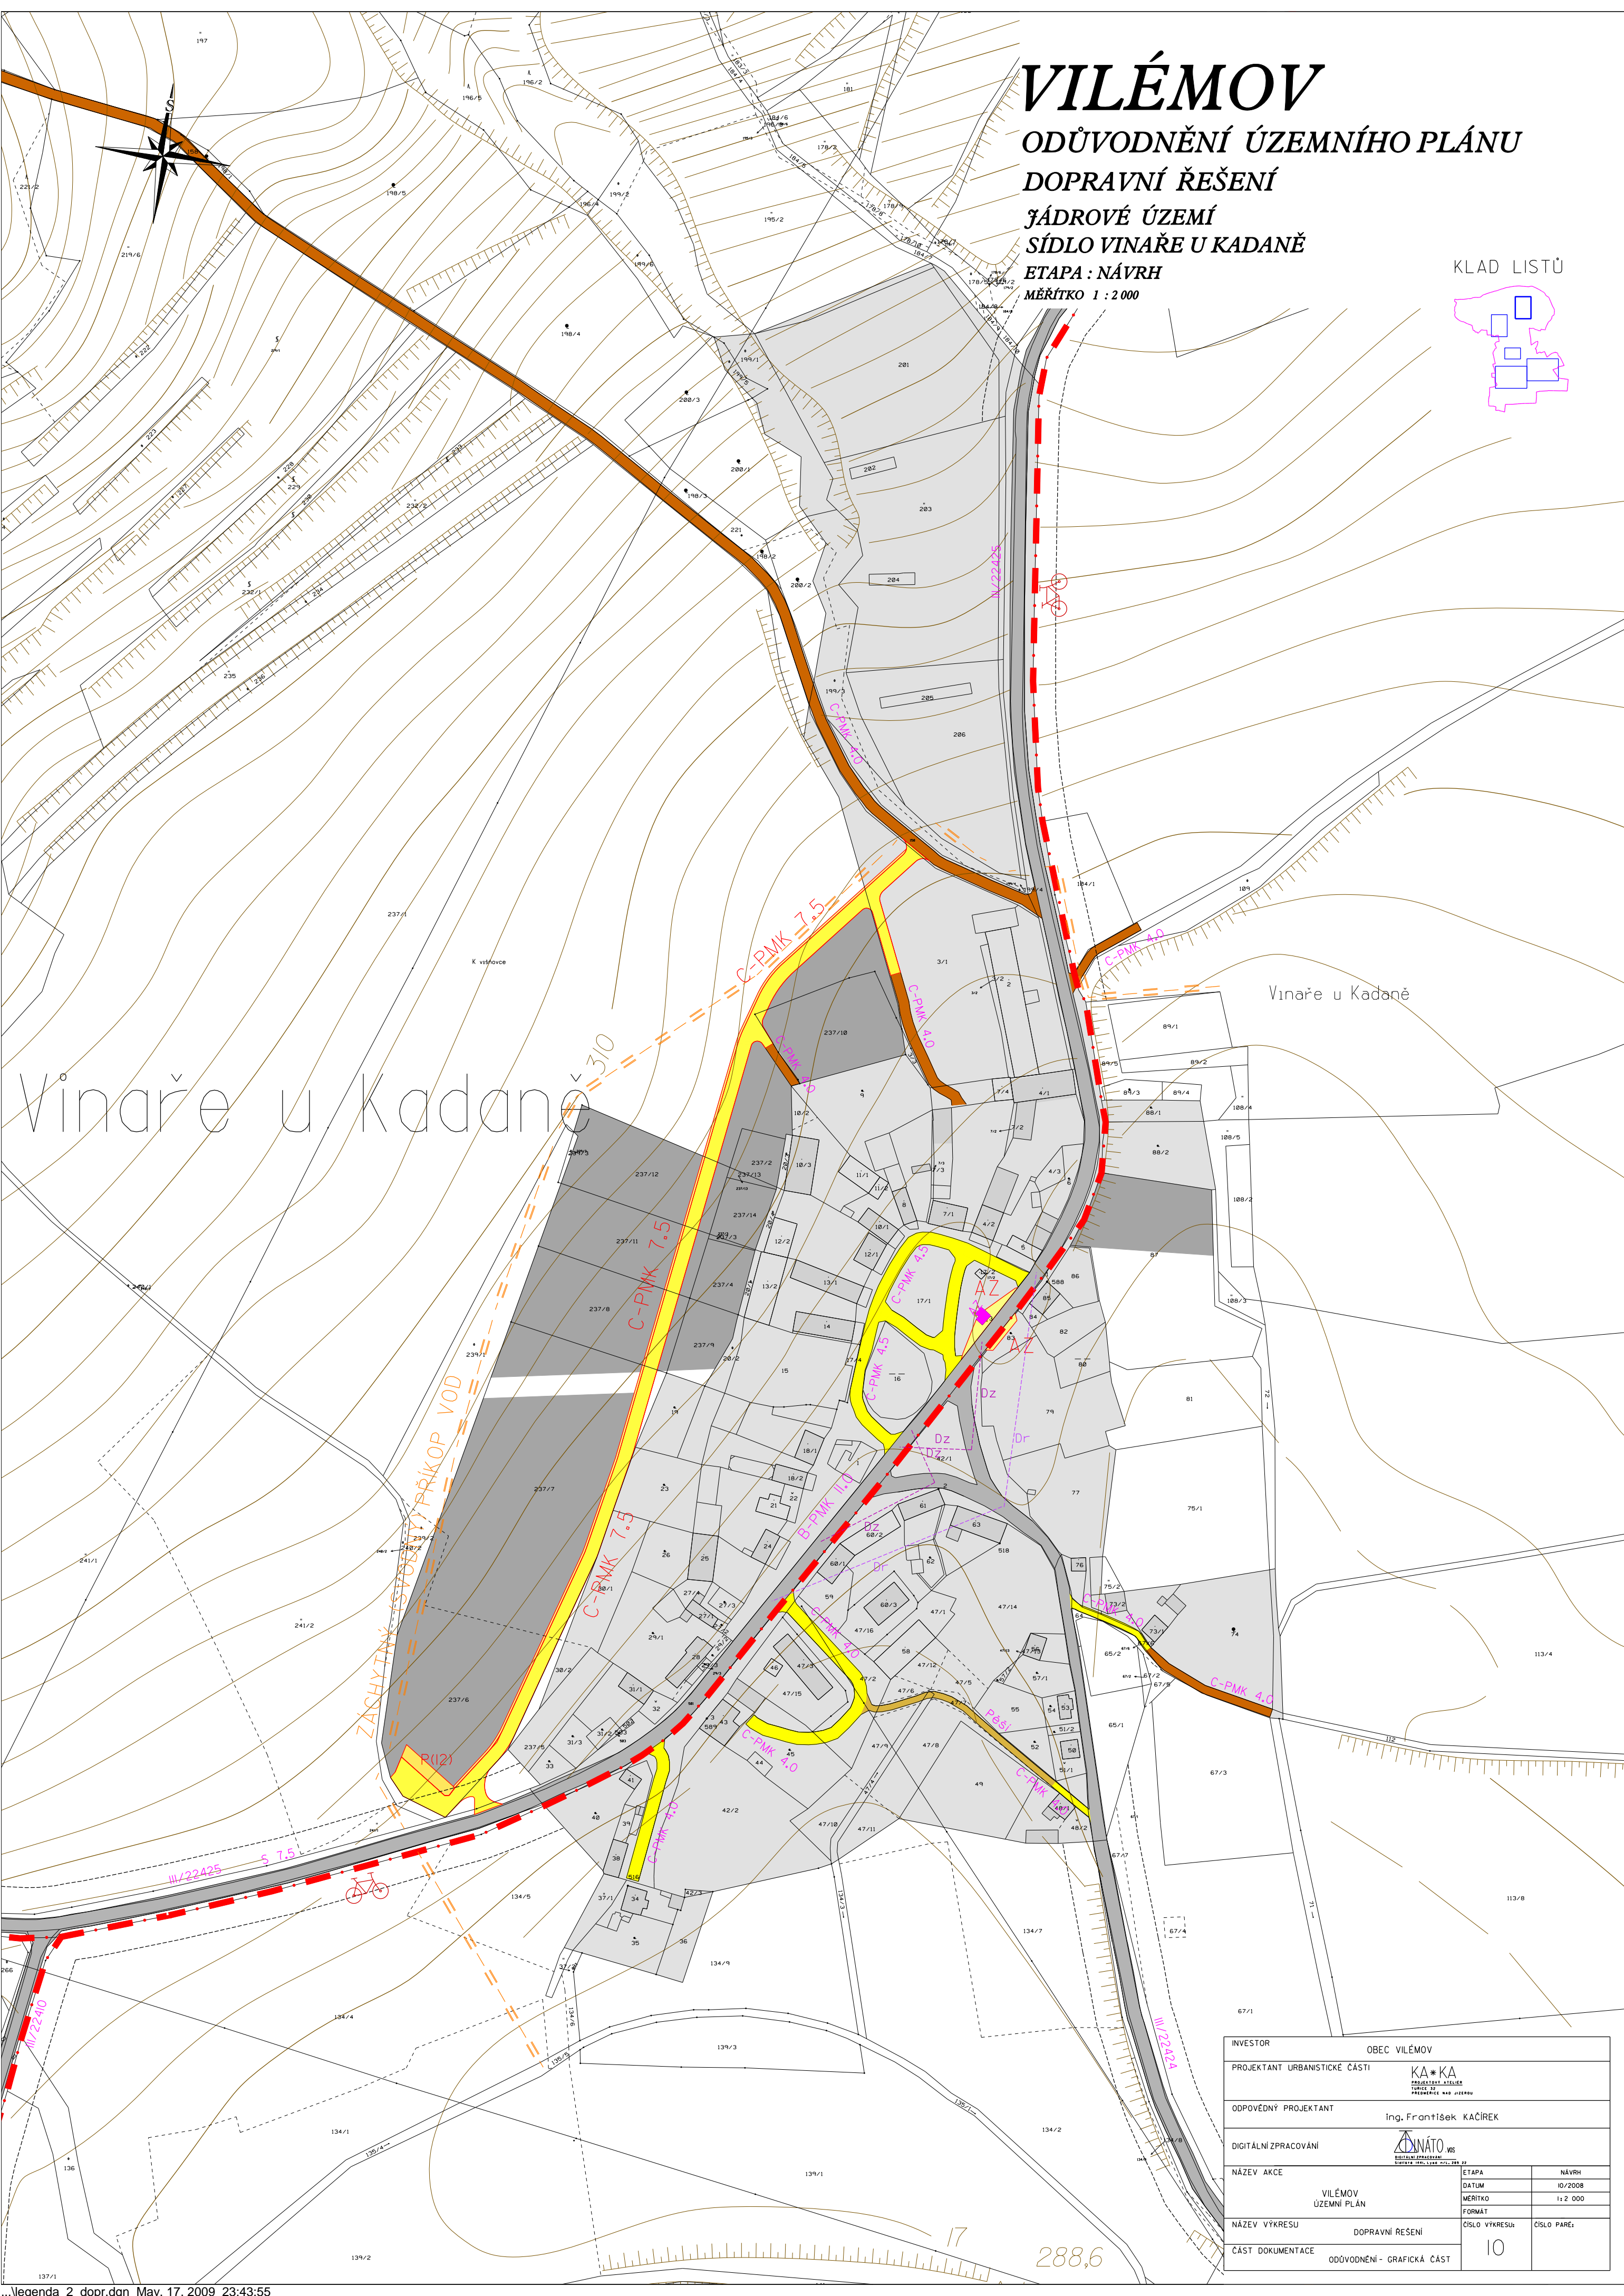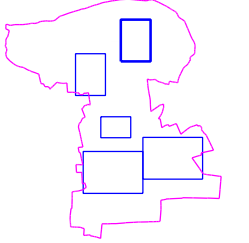

INVESTOR	OBEC VILÉMOV		
PROJEKTANT URBANISTICKÉ ČÁSTI			
ODPOVĚDNÝ PROJEKTANT	Ing. František KAČÍREK		
DIGITÁLNÍ ZPRACOVÁNÍ			
NÁZEV AKCE	VILÉMOV	ETAPA	NÁVRH
	ÚZEMNÍ PLÁN	DATUM	10/2008
		MĚŘITKO	1 : 2 000
		FORMAT	
NÁZEV VÝKRESU	DOPRAVNÍ ŘEŠENÍ	ČÍSLO VÝKRESU	ČÍSLO PÁŘE
ČÁST DOKUMENTACE	ODŮVODNĚNÍ - GRAFICKÁ ČÁST	10	