

C-PMK 4.0



# VILÉMOV - ÚZEMNÍ PLÁN

## ODŮVODNĚNÍ ÚZEMNÍHO PLÁNU

### DOPRAVNÍ ŘEŠENÍ

JÁDROVÉ ÚZEMÍ  
SÍDLO ZÁHOŘANY  
ETAPA : NÁVRH  
MĚŘÍTKO 1 : 2 000

KLAD LISTŮ

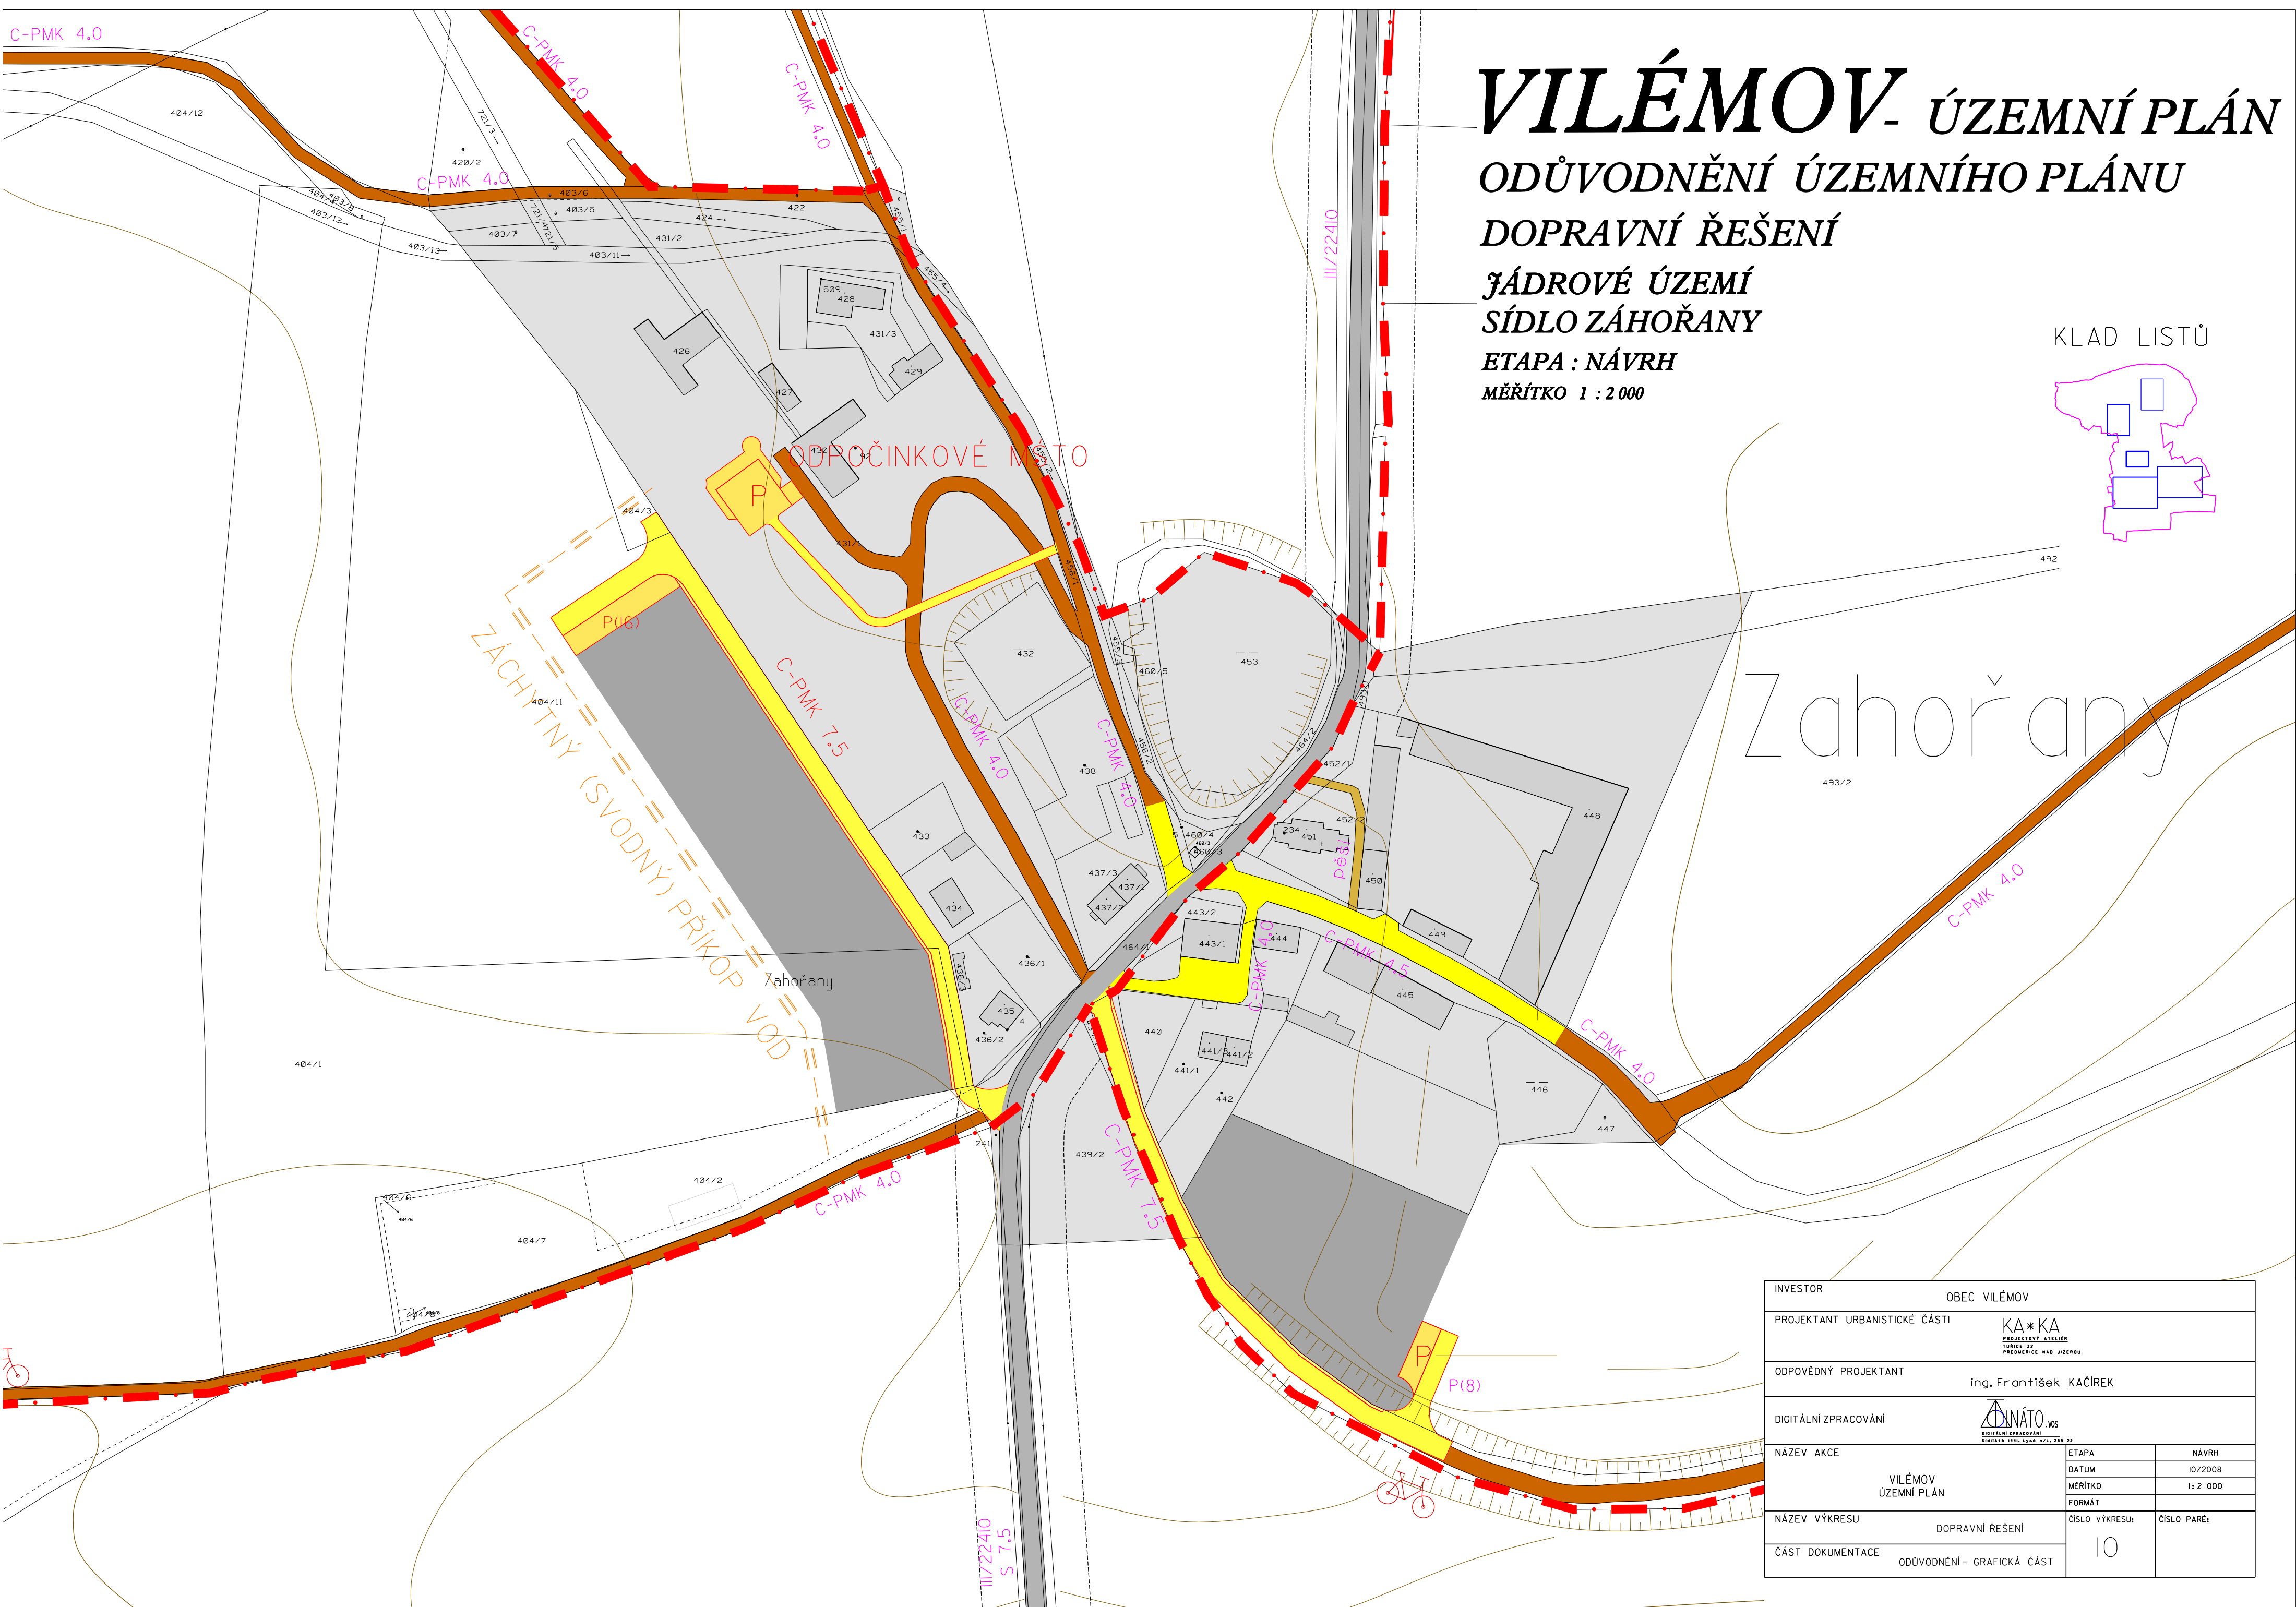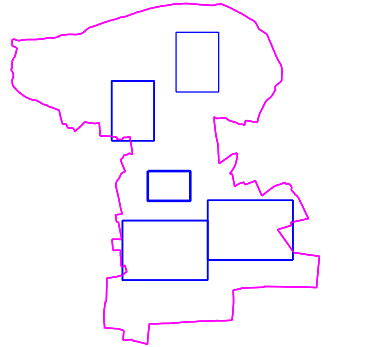

Zahořany

INVESTOR	OBEC VILÉMOV		
PROJEKTANT URBANISTICKÉ ČÁSTI	 KAKA PROJEKTOVÝ STUŽNÍK TURICE 22 PŘEDMĚSTÍ NAŠ JIŘKOV		
ODPOVĚDNÝ PROJEKTANT	Ing. František KAČÍREK		
DIGITÁLNÍ ZPRACOVÁNÍ	 DINÁTO .s.r.o. <small>DIGITÁLNÍ ZPRACOVÁNÍ          ŠUMPERSKÁ 1461, LYNÁŘ 472, ŽEBŘŮV</small>		
NÁZEV AKCE	VILÉMOV ÚZEMNÍ PLÁN	ETAPA	NÁVRH
NÁZEV VÝKRESU	DOPRAVNÍ ŘEŠENÍ	DATUM	10/2008
ČÁST DOKUMENTACE	ODŮVODNĚNÍ - GRAFICKÁ ČÁST	MĚŘÍTKO	1:2 000
		FORMÁT	
		ČÍSLO VÝKRESU:	ČÍSLO PÁŘE:
		10	