

# VILÉMOV - ÚZEMNÍ PLÁN


## ODŮVODNĚNÍ ÚZEMNÍHO PLÁNU

### DOPRAVNÍ ŘEŠENÍ


#### JÁDROVÉ ÚZEMÍ SÍDLA VILÉMOV A

ETAPA : NÁVRH  
MĚŘÍTKO 1 : 2 000

KLAD LISTŮ

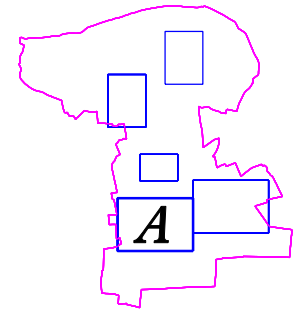

Vilémov u Kadaně

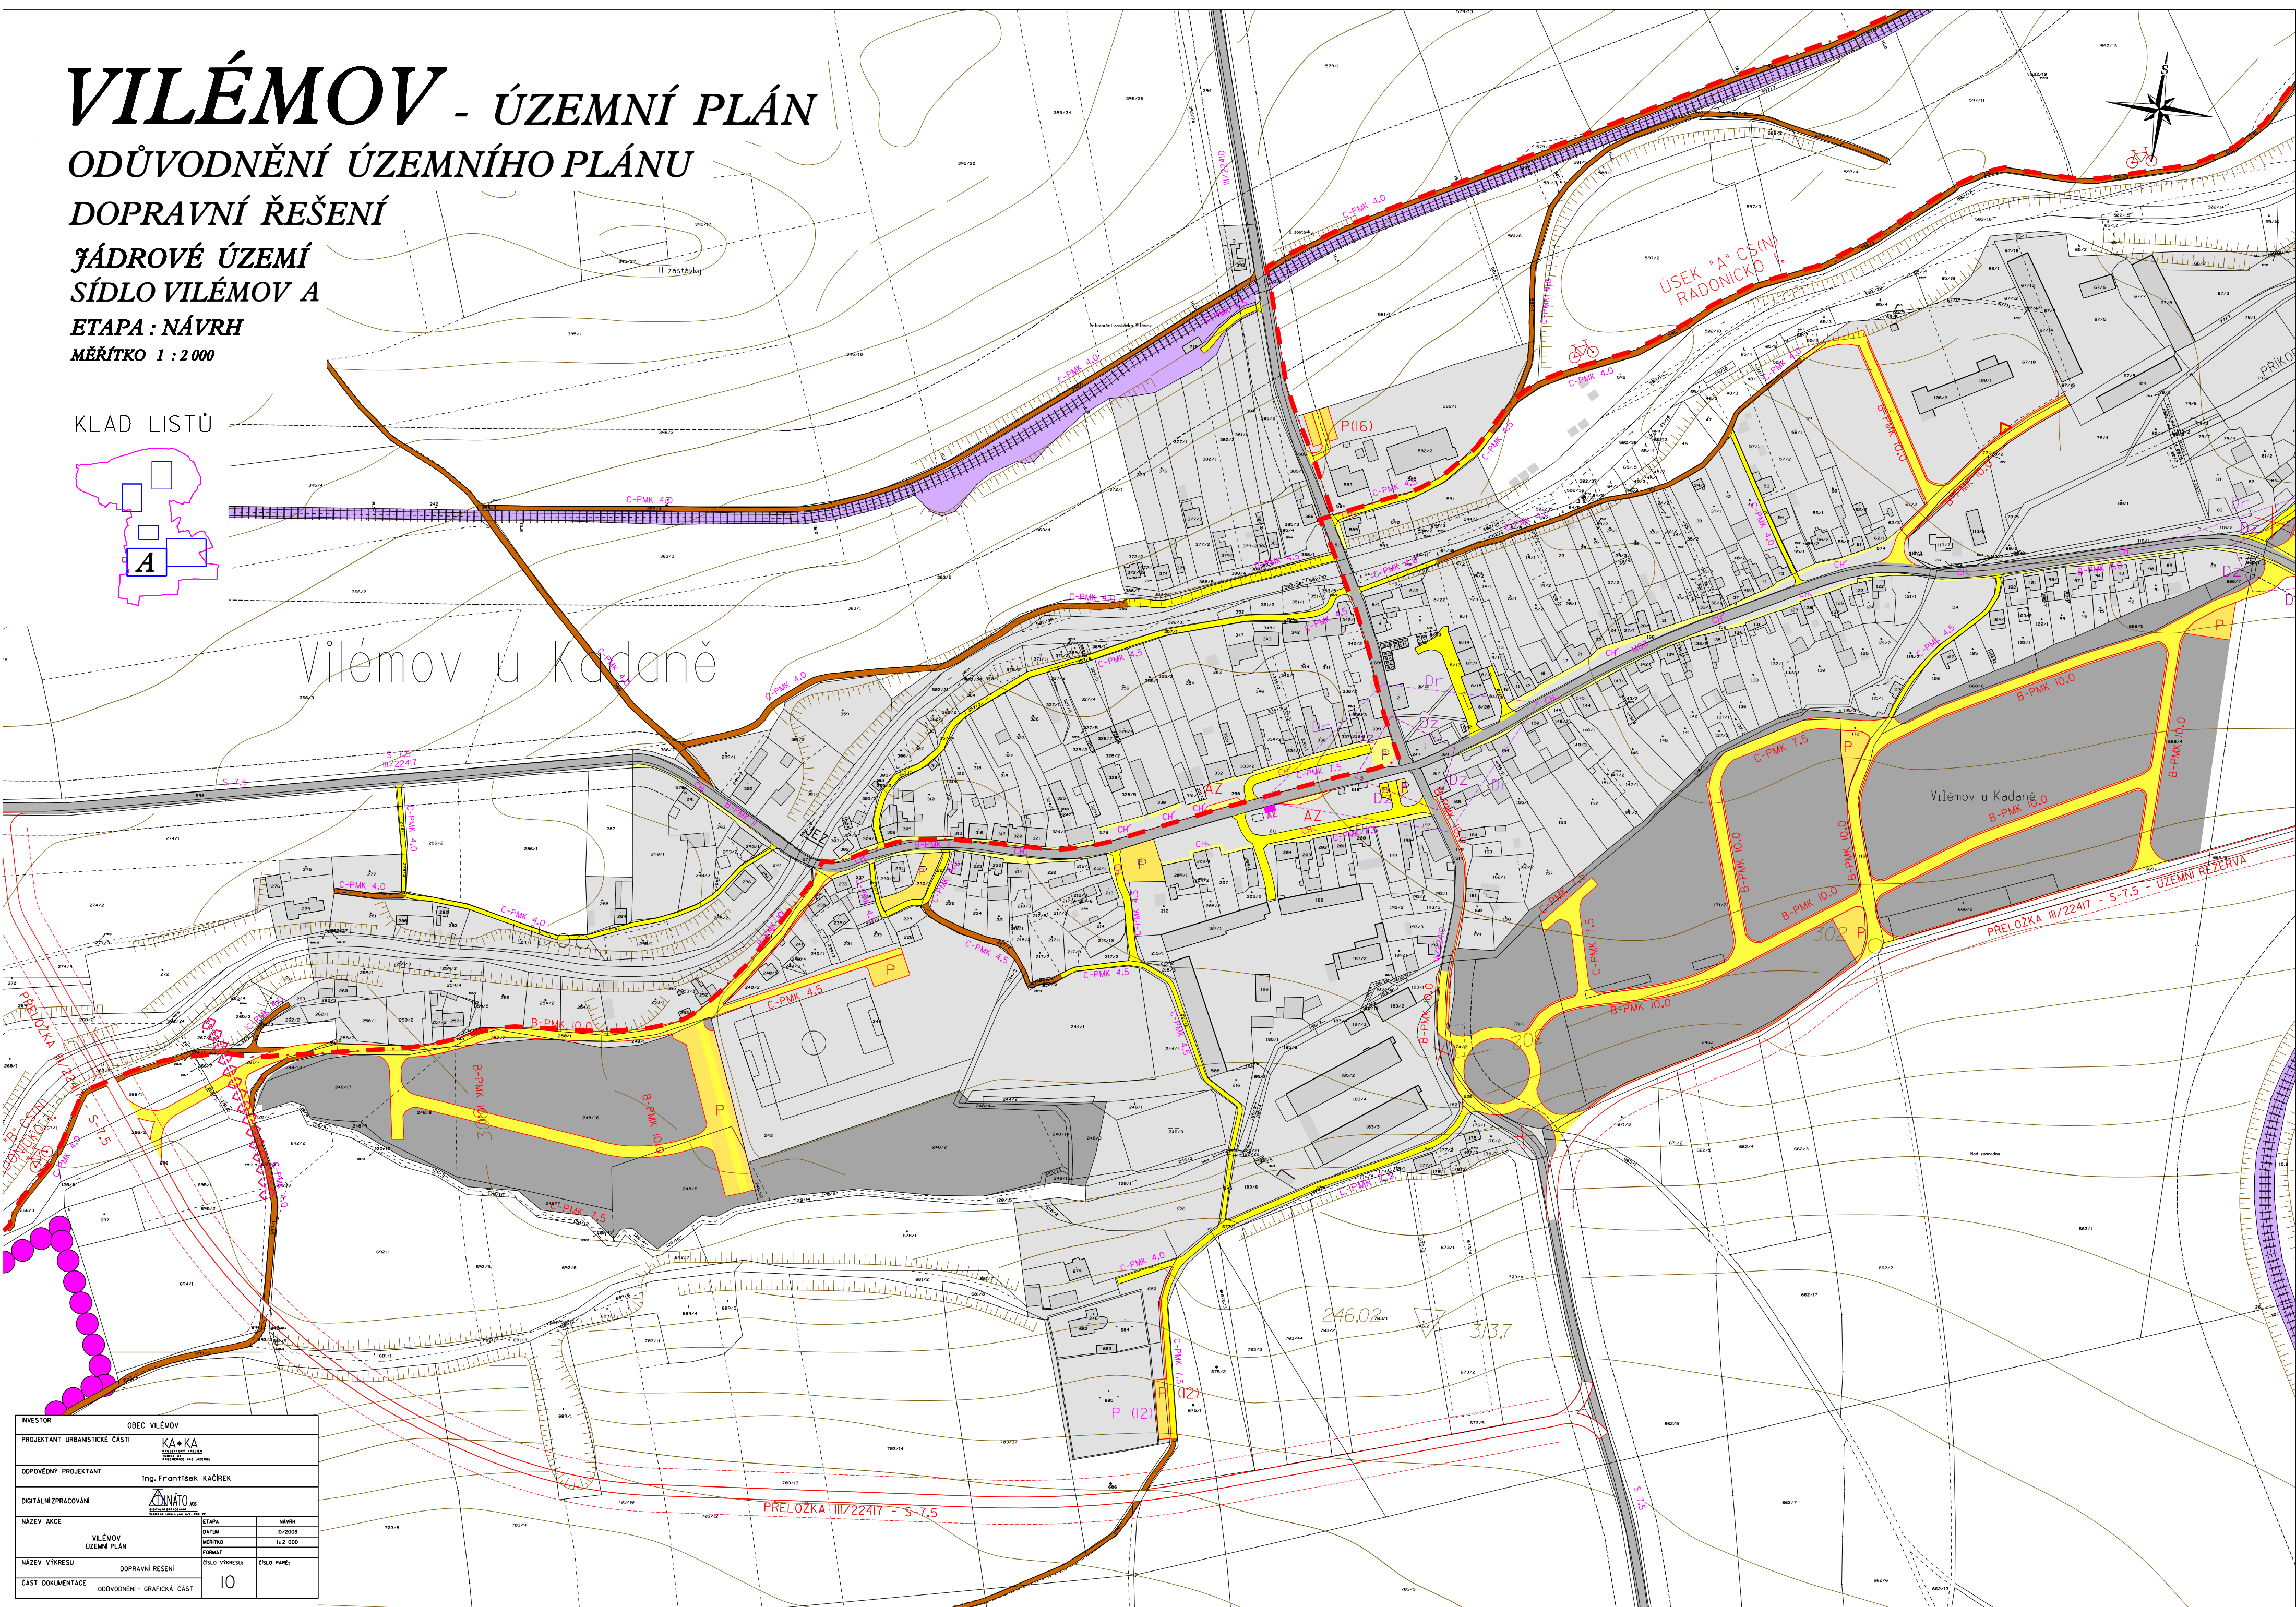

INVESTOR	OBEC VILÉMOV
PROJEKTANT URBANISTICKÉ ČÁSTI	KA * KA PROJEKTOVÝ ÚSTAV PRŮMYŠLĚNSKÁ 100 250 02 BRNO
ODPOVĚDNÝ PROJEKTANT	Ing. František KADÍREK
DIGITÁLNÍ ZPRACOVÁNÍ	ANATO PROJEKTOVÝ ÚSTAV PRŮMYŠLĚNSKÁ 100 250 02 BRNO
NÁZEV AKCE	VILÉMOV ÚZEMNÍ PLÁN
NÁZEV VÝKRESU	DOPRAVNÍ ŘEŠENÍ
ČÁST DOKUMENTACE	ODŮVODNĚNÍ - GRAFICKÁ ČÁST
ETAPA	NÁVRH
DATUM	10/2008
MĚŘÍTKO	1:2 000
FORMÁT	OSLO PANE
ČÍSLO VÝKRESU	10