

VILÉMOV

ODŮVODNĚNÍ ÚZEMNÍHO PLÁNU

TECHNICKÁ INFRASTRUKTURA



JÁDROVÉ ÚZEMÍ

SÍDLO VINAŘE

ETAPA : NÁVRH

MĚŘÍTKO 1 : 2 000

KLAD LISTŮ

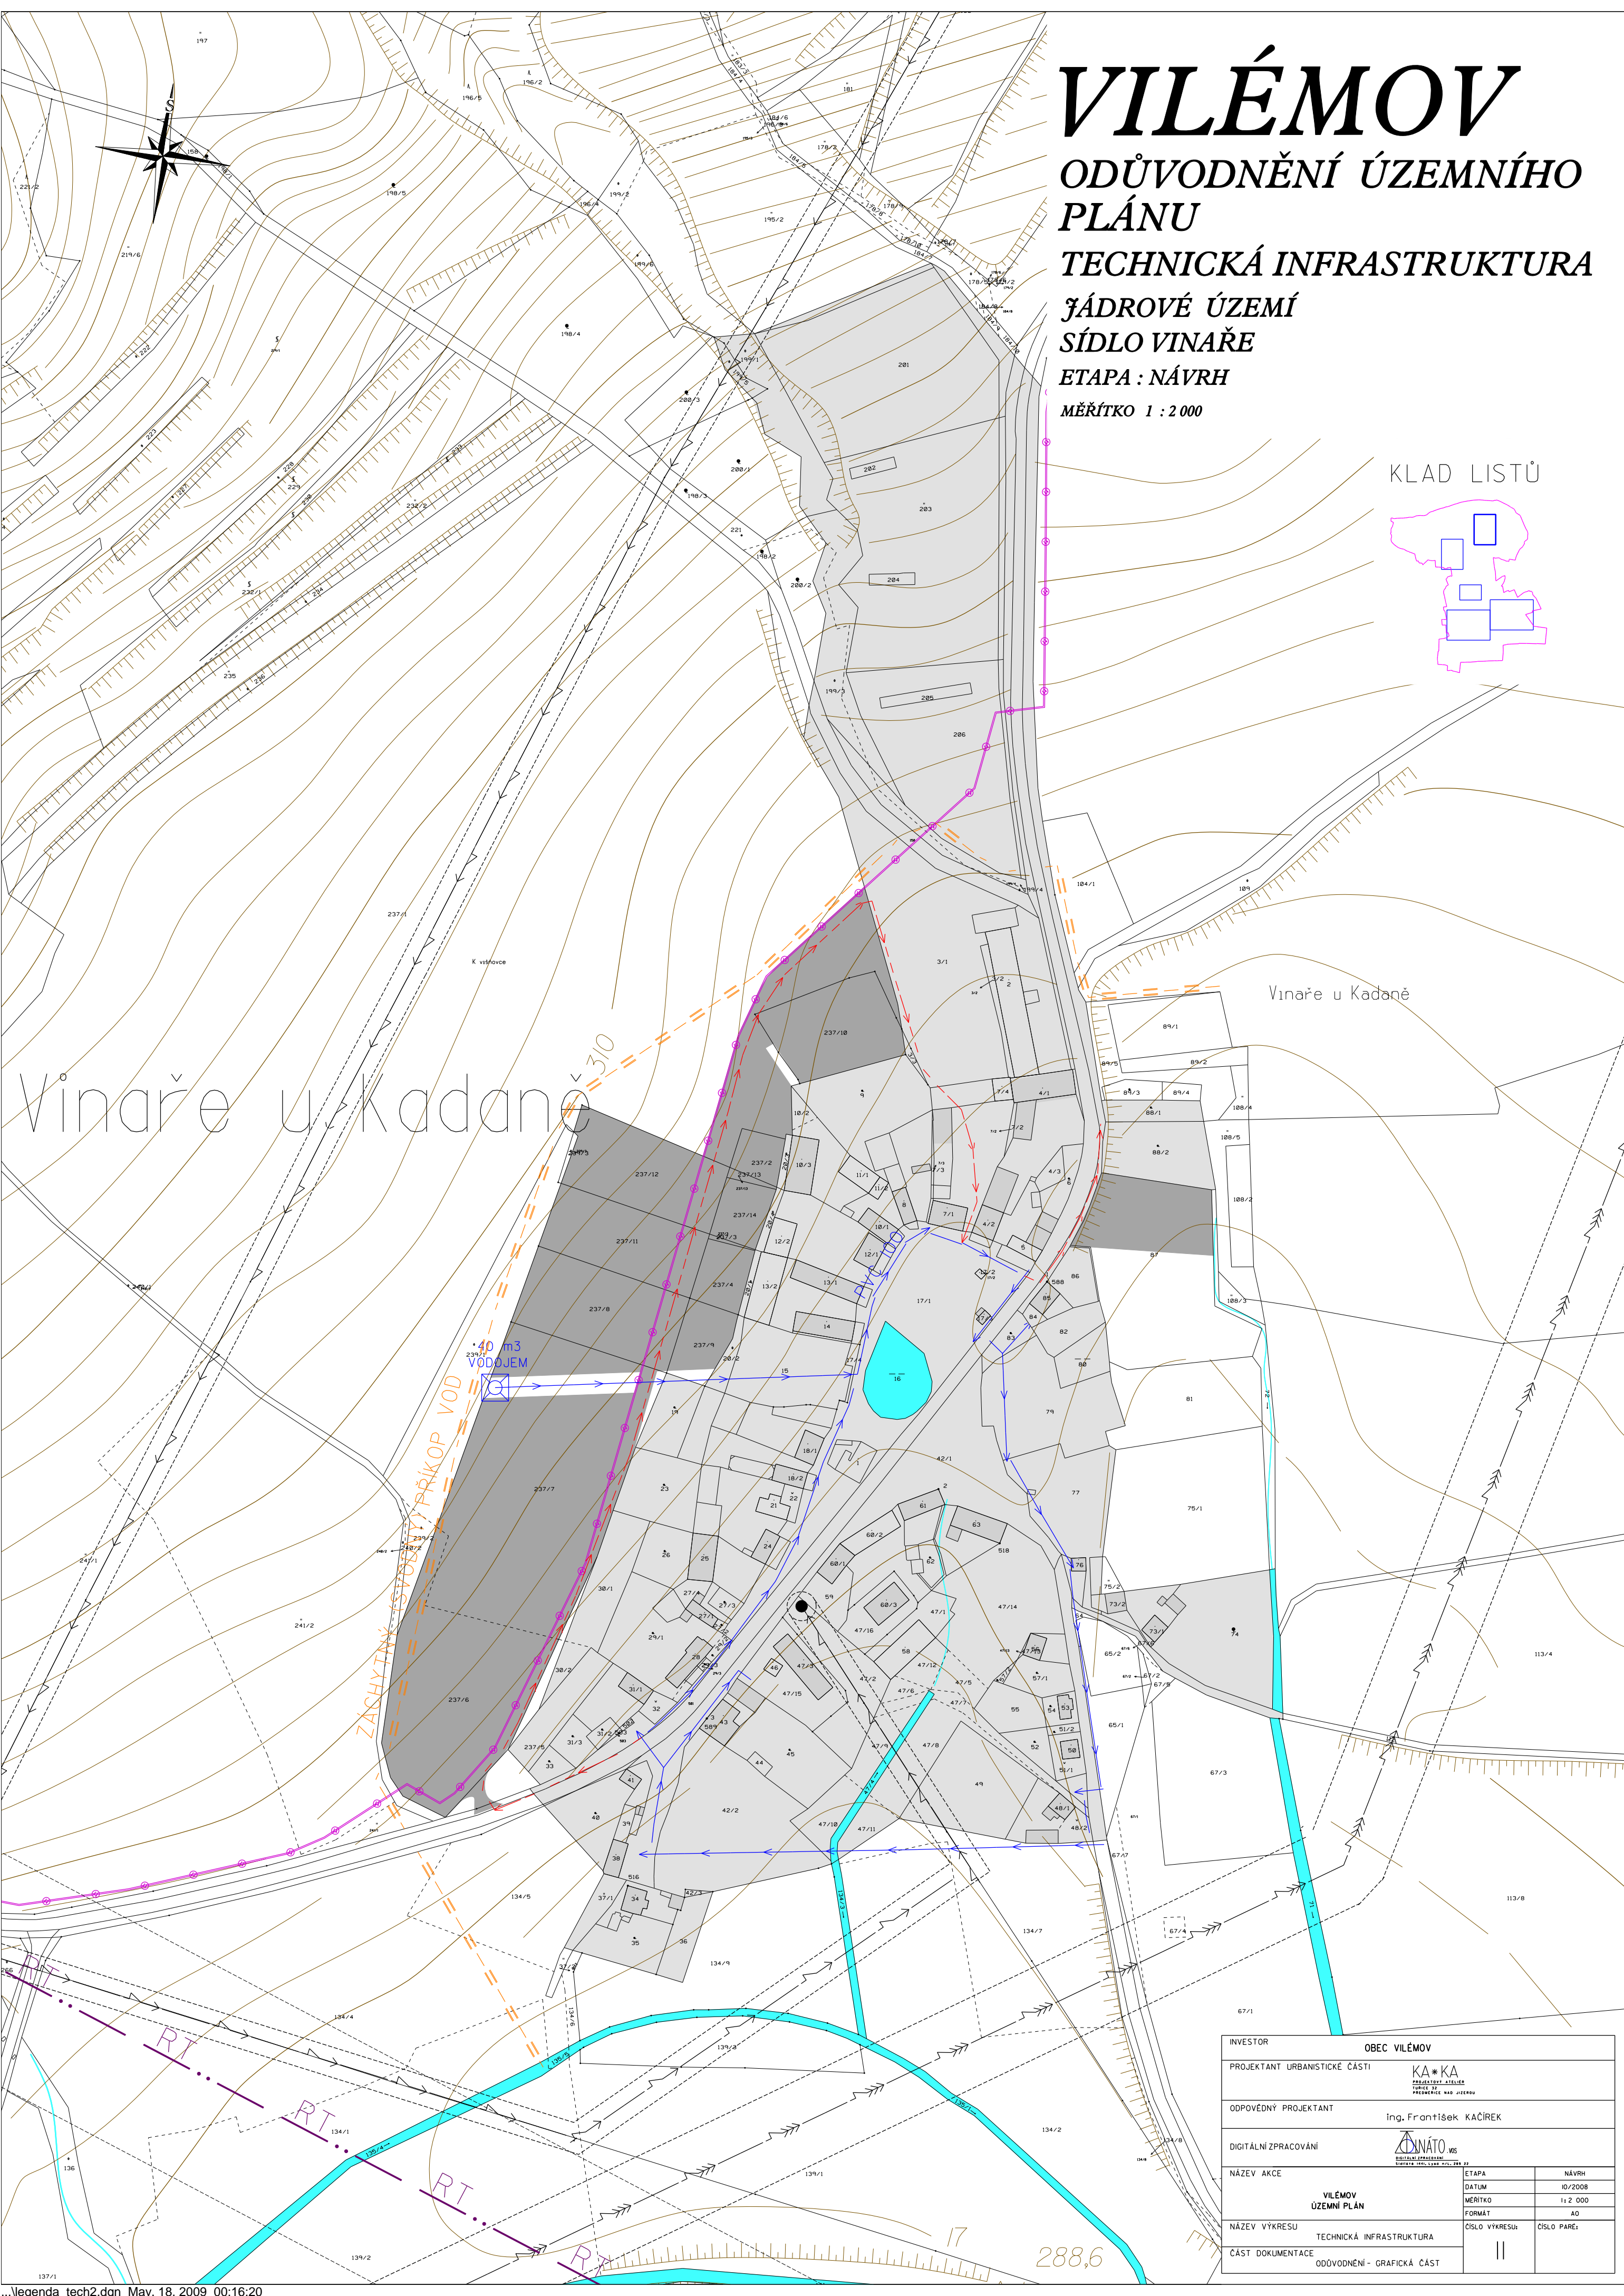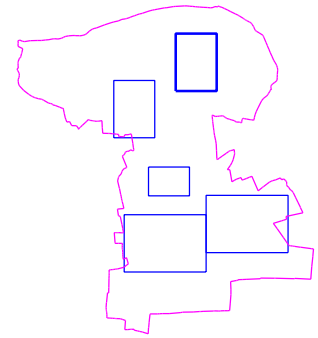

Vinaře u Kadaně

Vinaře u Kadaně

ZACHYTINĚNÝ STOK VYPRÁKOP VOD

40 m³ VODOJEM

INVESTOR	OBEC VILÉMOV	
PROJEKTANT URBANISTICKÉ ČÁSTI	KA*KA	PROJEKTOVÝ ÚSTŘEDÍ FARNICE 17 PŘEDMĚSTÍ NAH OJEDRU
ODPOVĚDNÝ PROJEKTANT	Ing. František KAČÍREK	
DIGITÁLNÍ ZPRACOVÁNÍ	ADNÁTO .W5	DIGITÁLNÍ ZPRACOVÁNÍ FARNICE 17 PŘEDMĚSTÍ NAH OJEDRU
NÁZEV AKCE	VILÉMOV ÚZEMNÍ PLÁN	ETAPA: NÁVRH DATUM: 10/2008 MĚŘÍTKO: 1:2 000 FORMAT: A0
NÁZEV VÝKRESU	TECHNICKÁ INFRASTRUKTURA	ČÍSLO VÝKRESU: II ČÍSLO PÁREI:
ČÁST DOKUMENTACE	ODŮVODNĚNÍ - GRAFICKÁ ČÁST	