

VILÉMOV

ODŮVODNĚNÍ ÚZEMNÍHO PLÁNU

TECHNICKÁ INFRASTRUKTURA


ŽÁDROVÉ ÚZEMÍ

SÍDLO BLOV

ETAPA : NÁVRH

MĚŘÍTKO 1 : 2 000

KLAD LISTŮ

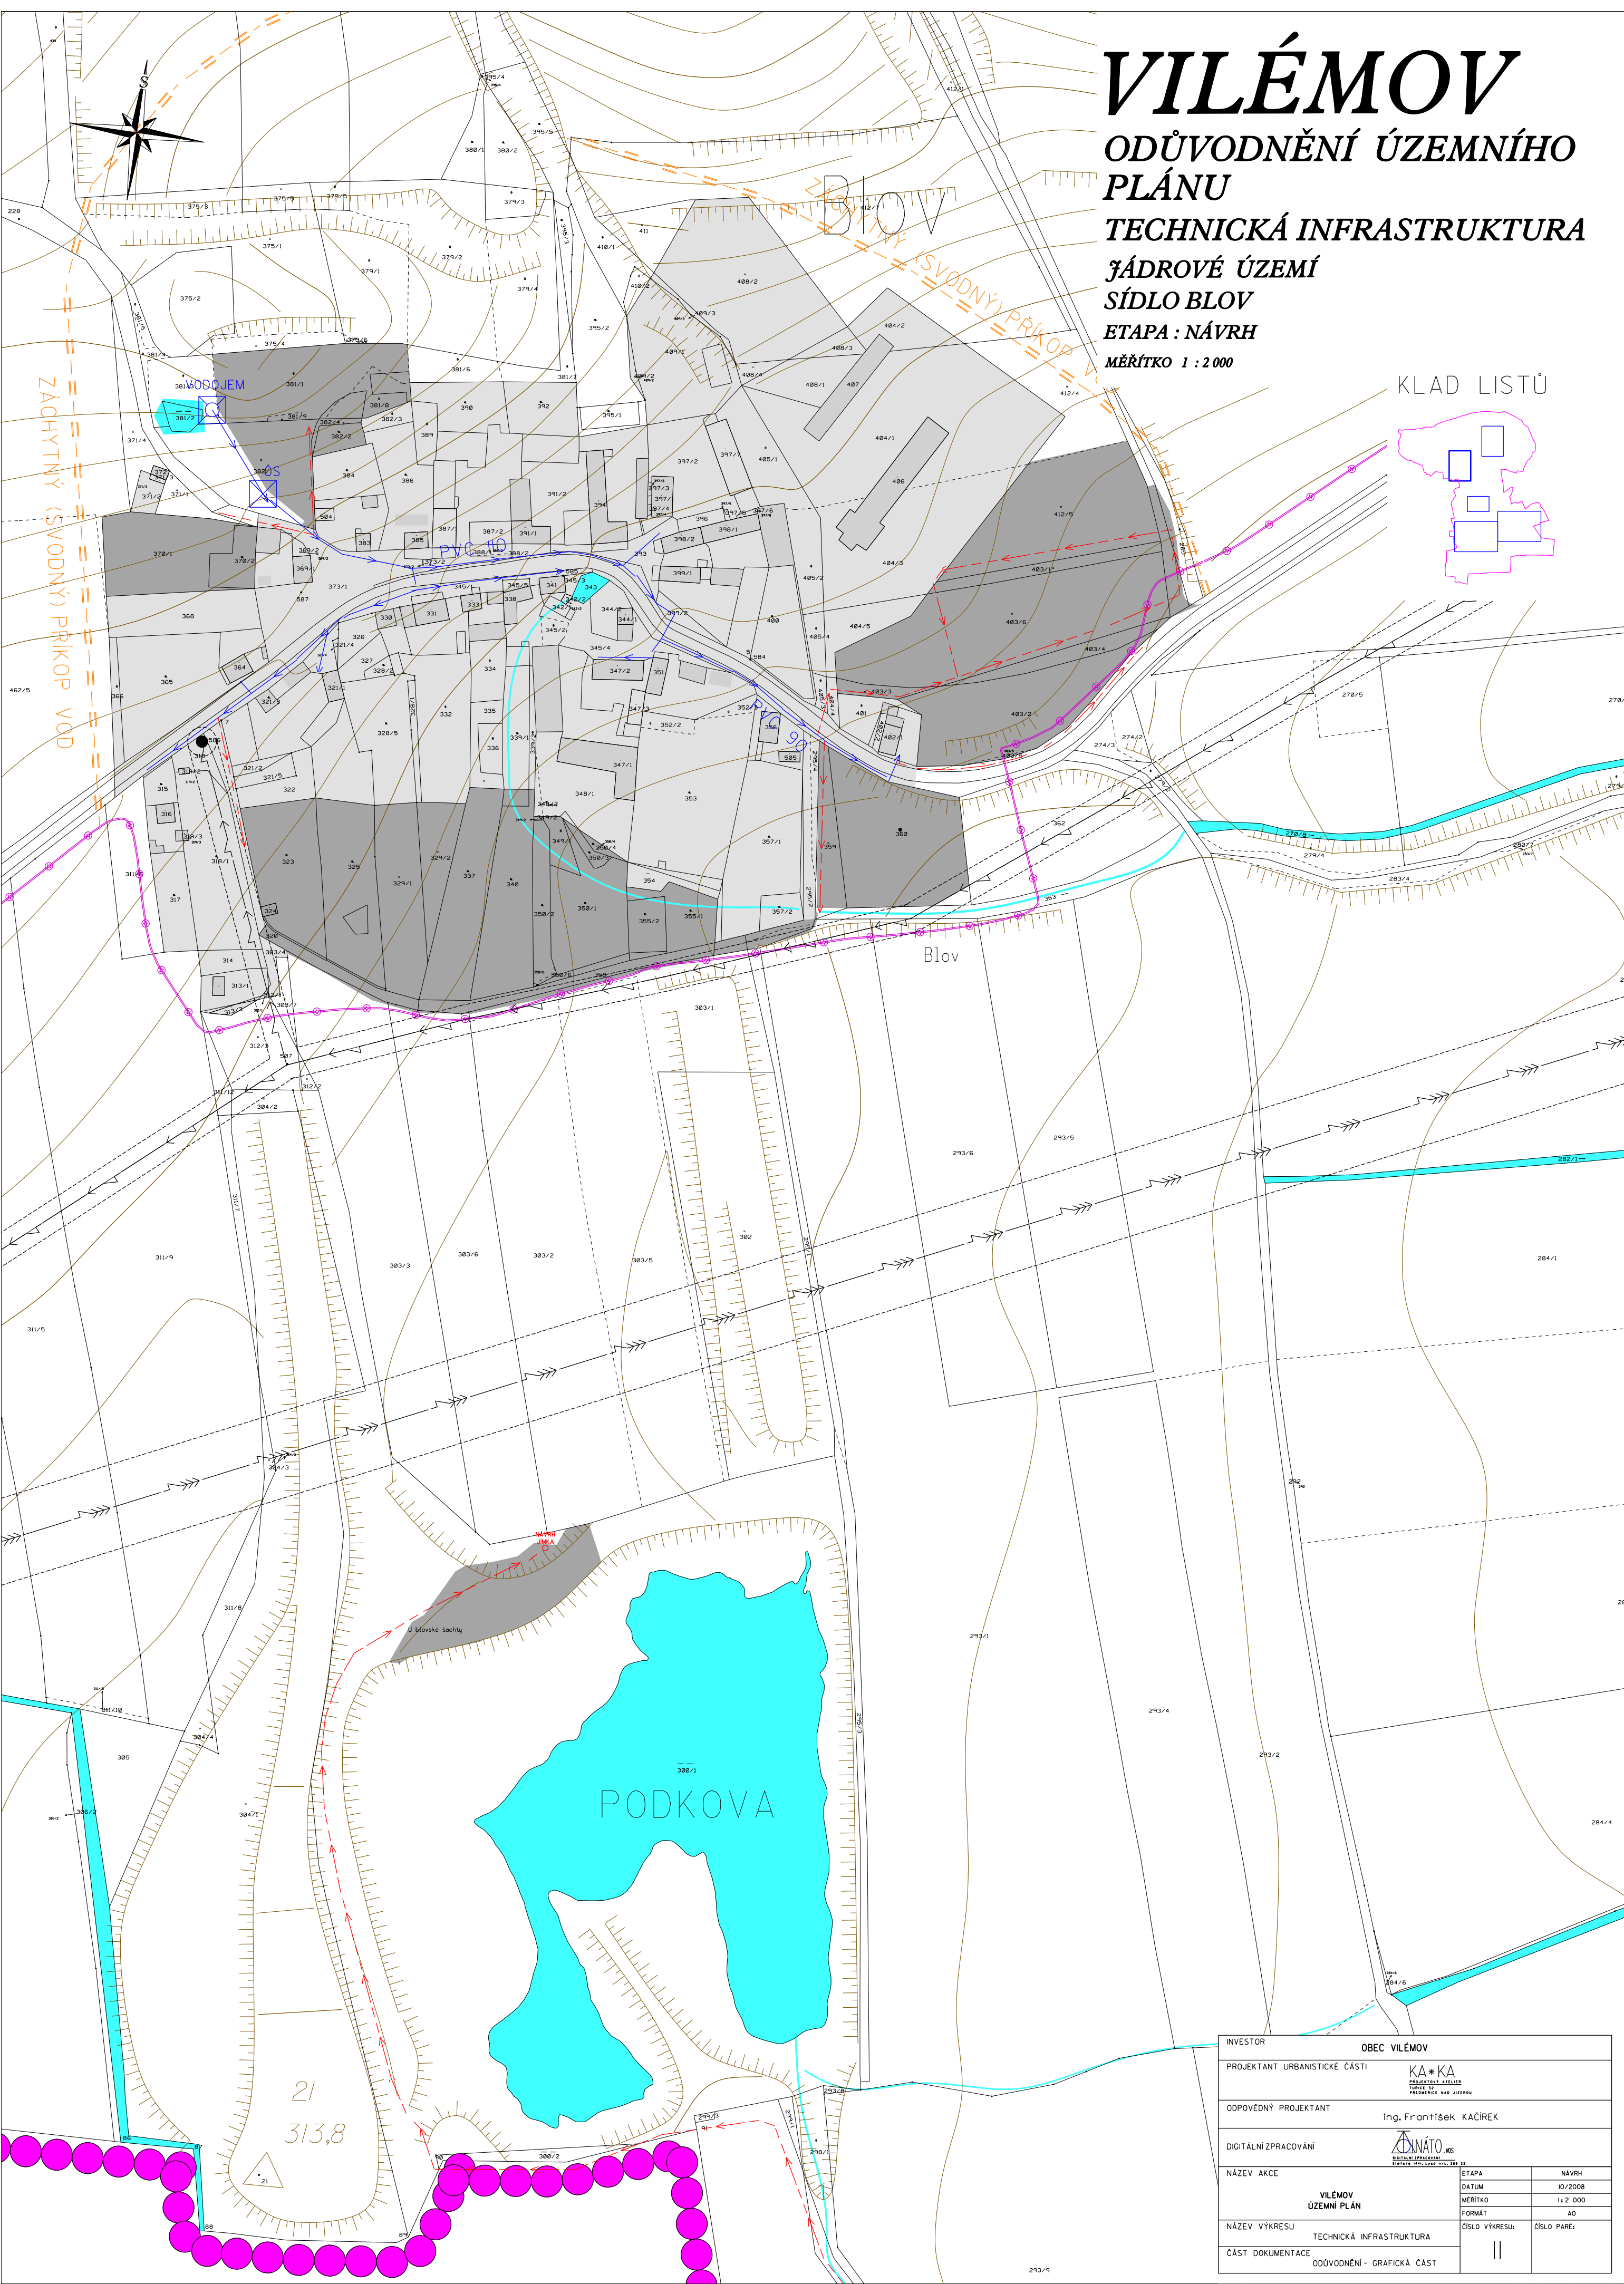

INVESTOR	OBEC VILÉMOV	
PROJEKTANT URBANISTICKÉ ČÁSTI	KA * KA PROJEKTOVÝ ATÉLIER TUMBEK 10 PŘESMÝČEK 100 JIŘKOV	
ODPOVĚDNÝ PROJEKTANT	Ing. František KAČÍREK	
DIGITÁLNÍ ZPRACOVÁNÍ	DYNÁTO 405 BILITOVÁ PRÁCEVNÍ KROKOVÁ 100, 1000 770 294 00	
NÁZEV AKCE	ETAPA	NÁVRH
VILÉMOV ÚZEMNÍ PLÁN	DATUM	10/2008
	MĚŘÍTKO	1 : 2 000
	FORMÁT	A0
NÁZEV VÝKRESU	CÍSLO VÝKRESU	CÍSLO PÁŘE:
TECHNICKÁ INFRASTRUKTURA	II	
ČÁST DOKUMENTACE	ODŮVODNĚNÍ - GRAFICKÁ ČÁST	