

VILÉMOV - ÚZEMNÍ PLÁN

ODŮVODNĚNÍ

KOORDINAČNÍ VÝKRES II



JÁDROVÉ ÚZEMÍ

SÍDLA BLOV

ETAPA : NÁVRH

MĚŘÍTKO 1 : 2 000

KLAD LISTŮ

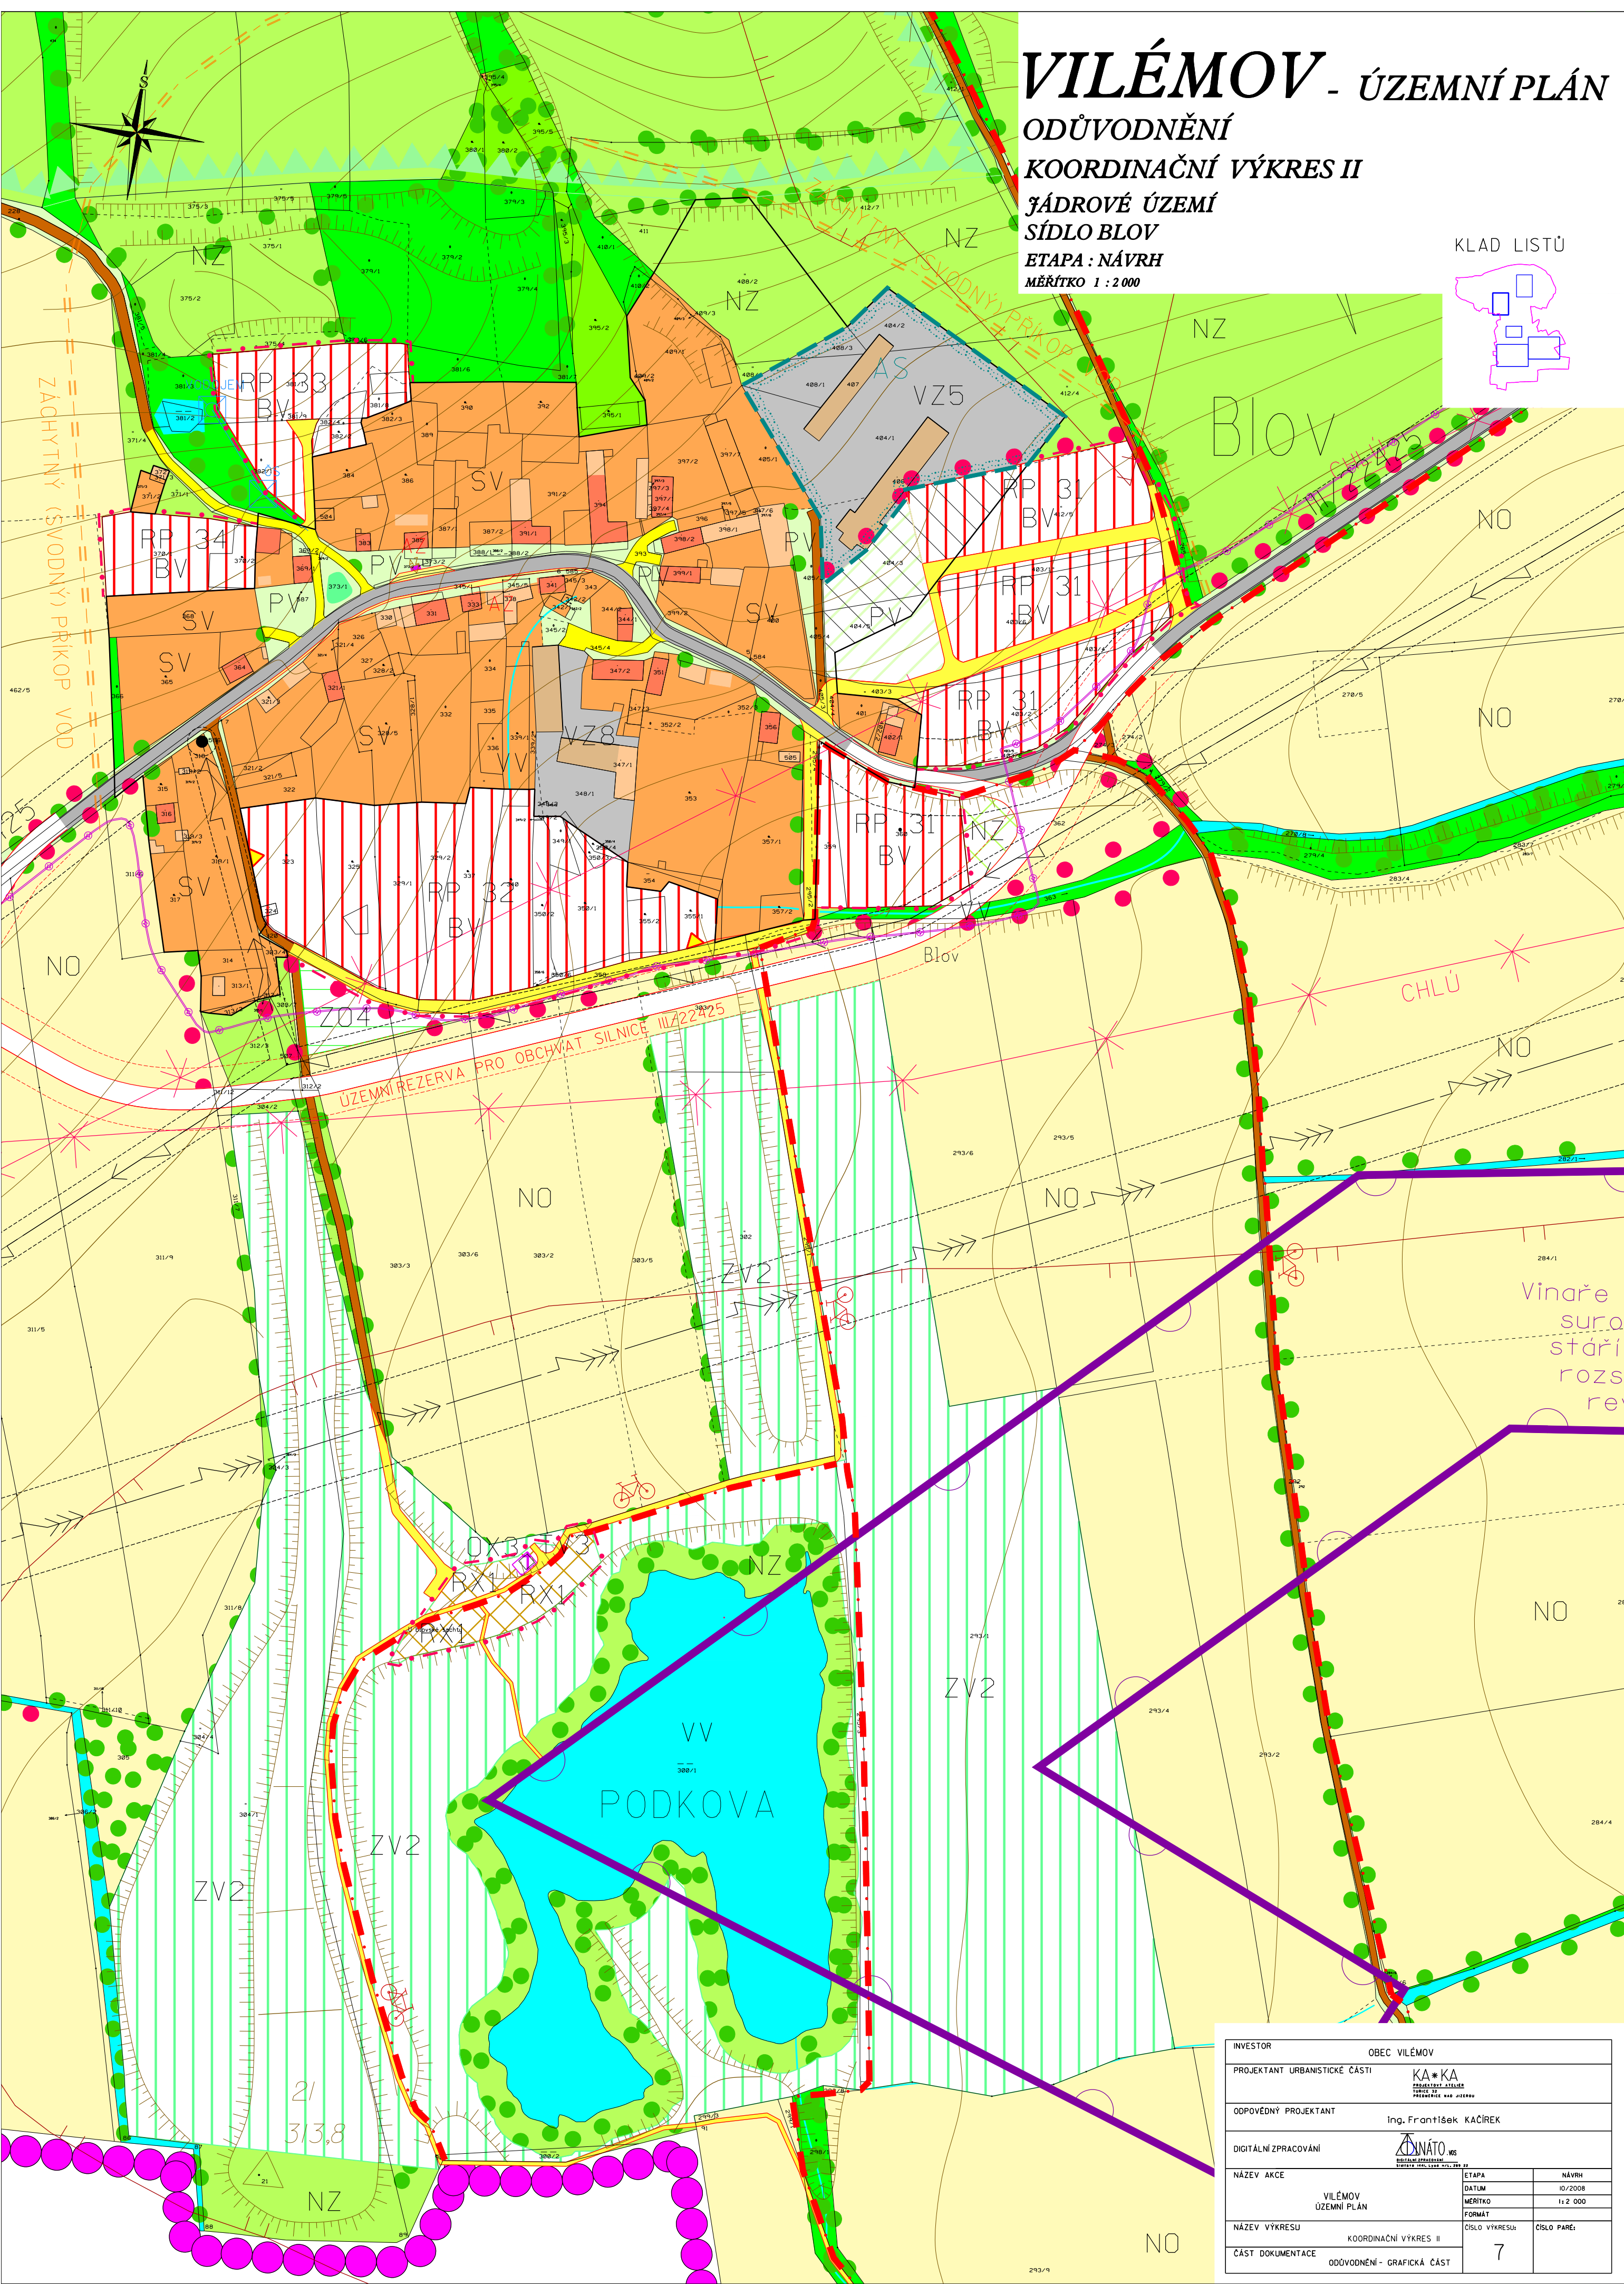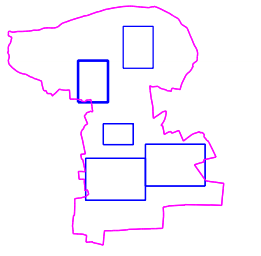

INVESTOR	OBEC VILÉMOV
PROJEKTANT URBANISTICKÉ ČÁSTI	KA*KA PROJEKTOVÝ ÚSTŘEDÍ INŽENÝRSKÉ A PROJEKČNÍ ÚSTAV
ODPOVĚDNÝ PROJEKTANT	Ing. František KAČÍREK
DIGITÁLNÍ ZPRACOVÁNÍ	ADINATO WIS DIGITÁLNÍ ZPRACOVÁNÍ INŽENÝRSKÉ A PROJEKČNÍ ÚSTAV
NÁZEV AKCE	VILÉMOV ÚZEMNÍ PLÁN
NÁZEV VÝKRESU	KOORDINAČNÍ VÝKRES II
ČÁST DOKUMENTACE	ODŮVODNĚNÍ - GRAFICKÁ ČÁST
ETAPA	NÁVRH
DATUM	10/2008
MĚŘÍTKO	1 : 2 000
FORMÁT	
ČÍSLO VÝKRESU	7
ČÍSLO PÁŘE	